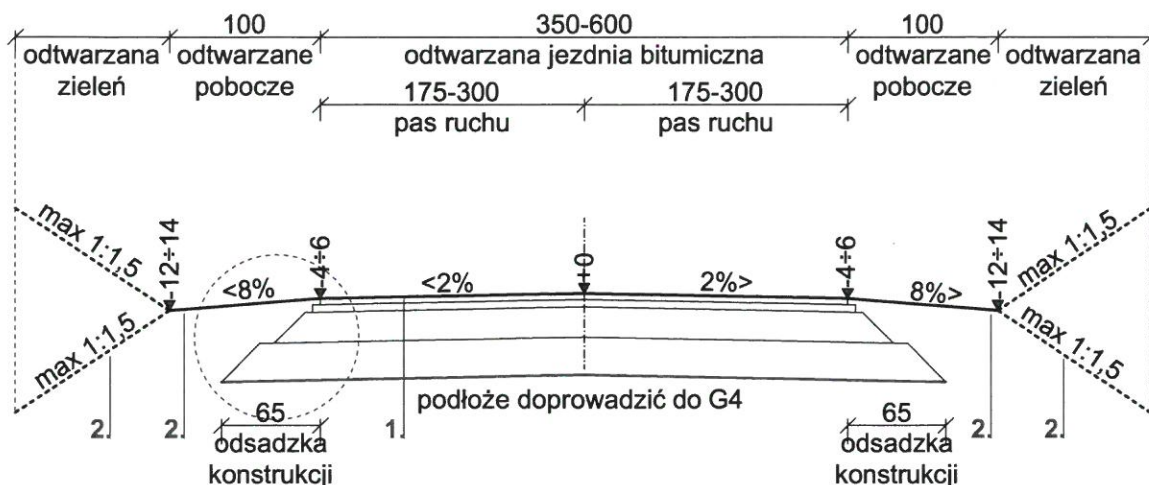
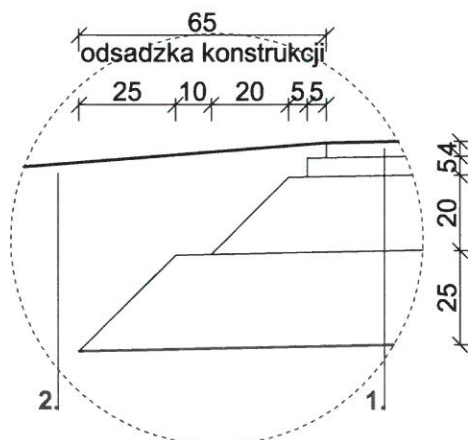


PRZEKRÓJ KONSTRUKCYJNO-NORMALNY nr 1

Strona 54

odtworzenie istniejącej nawierzchni bitumicznej po robotach kanalizacyjnych
skala 1:50**SZCZEGÓŁ KONSTRUKCYJNO-NORMALNY nr 1**odsadzka odtwarzanej konstrukcji nawierzchni jezdni
skala 1:25**LEGENDA:**

- 1* - warstwa ścierna z AC11S KR1 grub. 4 cm
- sprysk międzywarstwowy emulsją asfaltową
- warstwa wiążąca z AC16W KR1 grub. 5 cm
- sprysk międzywarstwowy emulsją asfaltową
- podbudowa zasadnicza z mieszanki kruszywa niezwiązanego 0/31,5 C90/3 jak dla KR1 grub. 20 cm o nośności $E2 \geq 100$ MPa
- podłoże G1 o $E2 \geq 80$ MPa i $Is \geq 1,00$
- warstwa mrozoochronna z mieszanki kruszywa niezwiązanego 0/31,5 grub. 25 cm
- warstwa odcinająca z geowłókniny
- podłoże doprowadzić do G4 o $E2 \geq 25$ MPa i $Is \geq 1,00$
- 2* - plantowanie z obsianiem nasionami traw

NAZWA ZAMÓWIENIA: BUDOWA LOKALNEJ OCZYSZCZALNI ŚCIEKÓW W M. ZEGRZE POMORSKIE WRAZ Z KANALIZACJĄ SANITARNA W M. ZEGRZE POMORSKIE, KUROZWĘCZ SIERANIE, GM. ŚWIESZYNO			
INWESTOR GMINA ŚWIESZYNO ŚWIESZYNO 71 76-024 ŚWIESZYNO			
TREŚĆ RYSUNKU PRZEKRÓJ I SZCZEGÓŁ KONSTRUKCYJNO-NORMALNY DROGI			STADIUM PW
PROJEKTOWAŁ	mgr inż. Grzegorz Włoch		DATA 03.2018
SPRAWDZIŁ	mgr inż. Dariusz Budzisz		
PROJEKT PROJEKT WYKONAWCZY KANALIZACJI SANITARNEJ GRAWITACYJNEJ I TŁOCZNEJ WRAZ Z PRZYŁĄCZAMI W MIEJSCOWOŚCI ZEGRZE POMORSKIE, GM. ŚWIESZYNO		SKALA 1:50, 1:25	NR RYSUNKU 17