



PRZĘKRÓJ KONSTRUKCYJNO-NORMALNY a-a

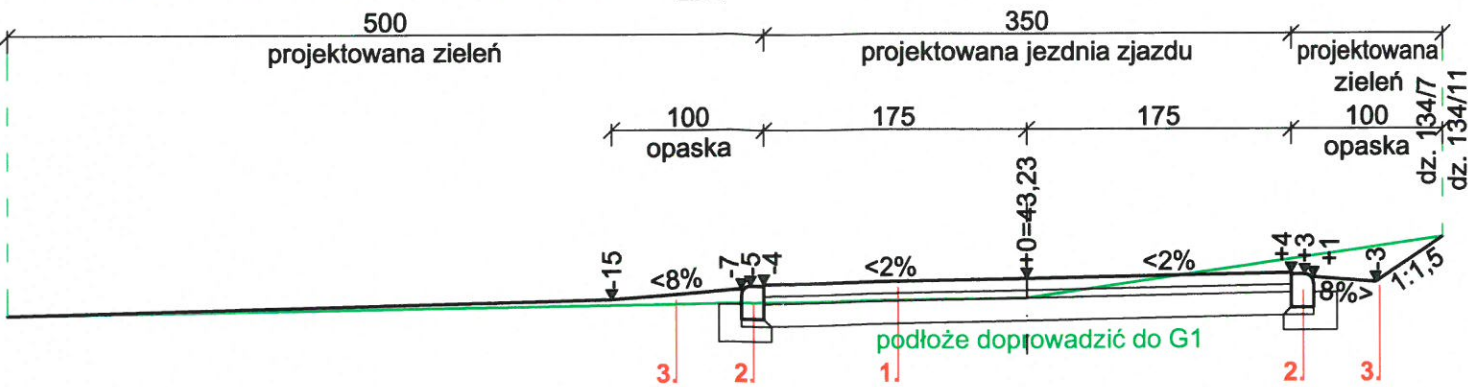


PRZĘKRÓJ KONSTRUKCYJNO-NORMALNY b-b

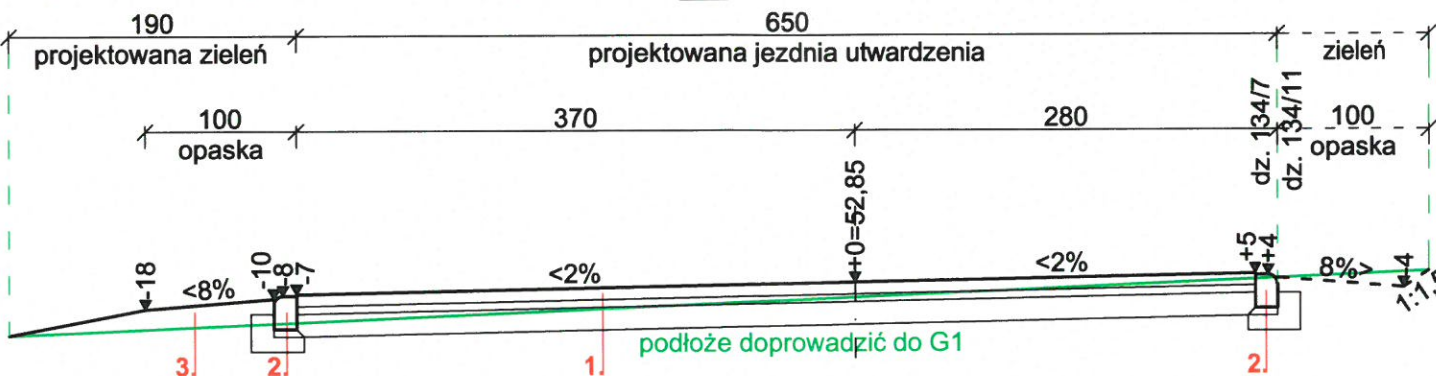

SZCZEGÓŁ nr 1
połączenie jezdni
z projektowanym krawężnikiem



SZCZEGÓŁY PREFABRYKATÓW

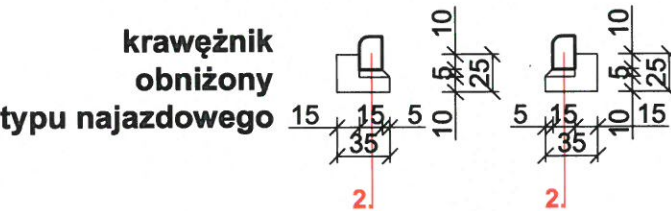

- LEGENDA:**
- 1* - warstwa ścieralna z kostki betonowej grub. 8 cm
 - podsypka cementowo-piaskowa 1:4 grub. 5 cm
 - podbudowa zasadnicza z mieszanki kruszywa niezwiązanego 0/31,5 C90/3 grub. 15 cm o nośności $E2 \geq 100$ MPa
 - podłoże doprowadzić do G1 o $E2 \geq 80$ MPa i $Is \geq 1,00$
 - 2* - krawężnik betonowy obniżony typu najazdowego 15x22x100 cm
 - podsypka cementowo-piaskowa 1:4 grub. 5 cm
 - ława betonowa z oporem z C12/15 $F=0,0575$ m²
 - podłoże o $Is \geq 0,97$
 - 3* - plantowanie z obsianiem nasionami traw

NAZWA ZAKŁADU: BUDOWA LOKALNEJ OCZYSZCZALNI ŚCIEKÓW W M. ZEGRZE POMORSKIE WRAZ Z KANALIZACJĄ SANITARNĄ W M. ZEGRZE POMORSKIE, KUROZWĘCZ, SIERANIE, GM. ŚWIESZYNO			
INWESTOR: GMINA ŚWIESZYNO ŚWIESZYNO 71, 78-024 ŚWIESZYNO			
Tytuł rysunku: PRZĘKROJE I SZCZEGÓŁY KONSTRUKCYJNO-NORMALNE			STADIUM: PB
PROJEKTOWAŁ: mgr inż. Janusz Raczyński	OPRACOWAŁ: mgr inż. Marek Matysiak	WYKONAŁ: mgr inż. Marek Matysiak	DATA: 03.2018
PROJEKT: PROJEKT BUDOWLANY BUDOWY ZJAZDU INDYWIDUALNEGO Z DROGI WEWNĘTRZNEJ DZ. NR 135 I UTWARDZEN DO PRZEPOMPOWNI ŚCIEKÓW NA DZ. NR 134/7, OBR. ZEGRZE POMORSKIE, GM. ŚWIESZYNO			SKALA: 1:50 NR RYSUNKU: 3