


# PRZEPOMPOWIA ZBIORNIKOWA

Strona 51

Nr	NAZWA ELEMENTU	szt./kpl.
1	Skrzynka uliczna do zasuwy	1
2	Wrzeciono teleskopowe z obudową	1
3	Króciec FW do rur PVC 200	2
4	Zasuwa klinowa DN200	1
5	Rura PVC 200 L = 600 mm	1
6	Zbiornik betonowy C35/45 DN1500x4250	1
7	Zawór zwrotny kulowy kolanowy DN50	2
8	Zasuwa nożowa DN50	2
9	Trójnik 2xDN50/80 KO	1
10	Króciec do płukania DN50 KO	1
11	Zawór kulowy kielichowy DN50 KO	1
12	Pion tłoczny DN50 KO	2
13	Łącznik R-K DN50	2
14	Stopa sprzęgająca DN50	2
15	Pompa Q=4,24l/s H=42,2m	2
16	Prowadnica 1 1/2" KO	4
17	Wyłącznik pływakowy poziomy	2
18	Sonda hydrostatyczna	1
19	Obciążnik żeliwny	1
20	Łańcuch do włączników pływakowych KO	1
21	Pomost roboczy KO	1
22	Pokrywa soczewkowa z GRP z zawiasem ramowym	1
23	Drabina KO	1
24	Zawór kanalizacyjny nawiewny PVC110	1
25	Filtr kominkowy katalityczny PVC110	1
26	Skosy betonowe	1
27	Deflektor KO	1
28	Łańcuch do pomp KO	2
29	Fundament pod szafę sterowniczą	1
30	Szafa sterownicza	1
31	Króciec PVC110	1
32	Kolano PVC110	1
33	Hak na kable i łańcuchy KO	5
34	Wrzeciono przegubowe do zasuwy KO	2

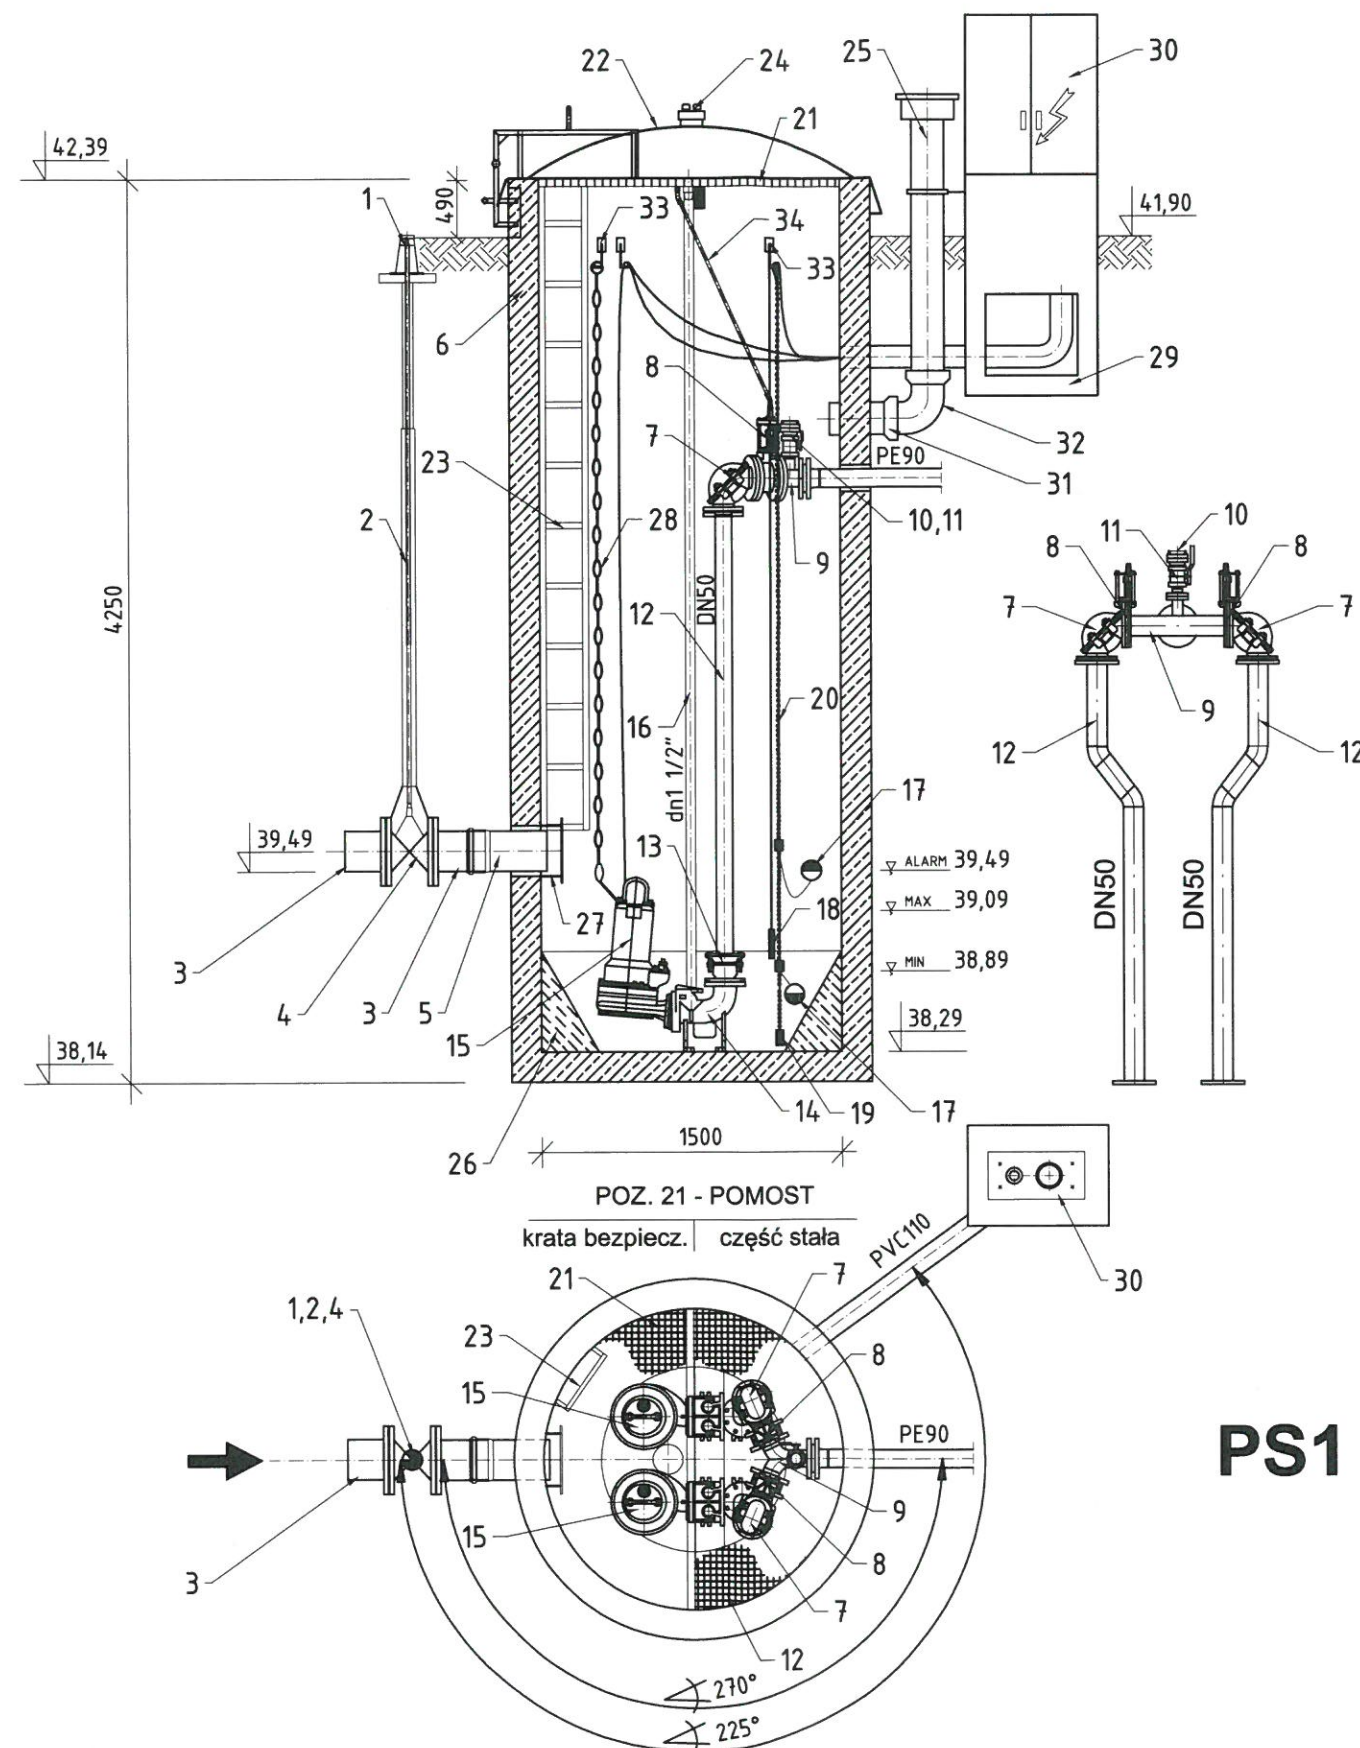

## PS1 SIERANIE

**UWAGA:**  
Dopuszcza się stosowanie połączeń gwintowych

NAZWA ZAMÓWIENIA: BUDOWA LOKALNEJ OCZYSZCZALNI ŚCIEKÓW W M. ZEGRZE POMORSKIE WRAZ Z KANALIZACJĄ SANITARNA W M. ZEGRZE POMORSKIE, KUROZWĘCZ, SIERANIE, GM. ŚWIESZYNO			
INWESTOR: GMINA ŚWIESZYNO ŚWIESZYNO 71, 76-024 ŚWIESZYNO			
TREŚĆ RYSUNKU: PRZEPOMPOWIA ŚCIEKÓW PS1 SIERANIE (DZ. NR 134/7 OBR. ZEGRZE POMORSKIE) RZUT I PRZEKRÓJ			STADIUM: PB
PROJEKTOWAŁ:	mgr ins. Ewa Mich	SPRAWDZIŁ:	mgr ins. Dariusz Budzisz
PROJEKT:		SKALA:	
PROJEKT BUDOWLANY KANALIZACJI SANITARNEJ GRAWITACYJNEJ I TEOCZNEJ Z PRZYŁĄCZAMI W M. SIERANIE WRAZ Z PRZESYŁEM DO ZEGRZA POMORSKIEGO, GM. ŚWIESZYNO		NR RYSUNKU: 14	