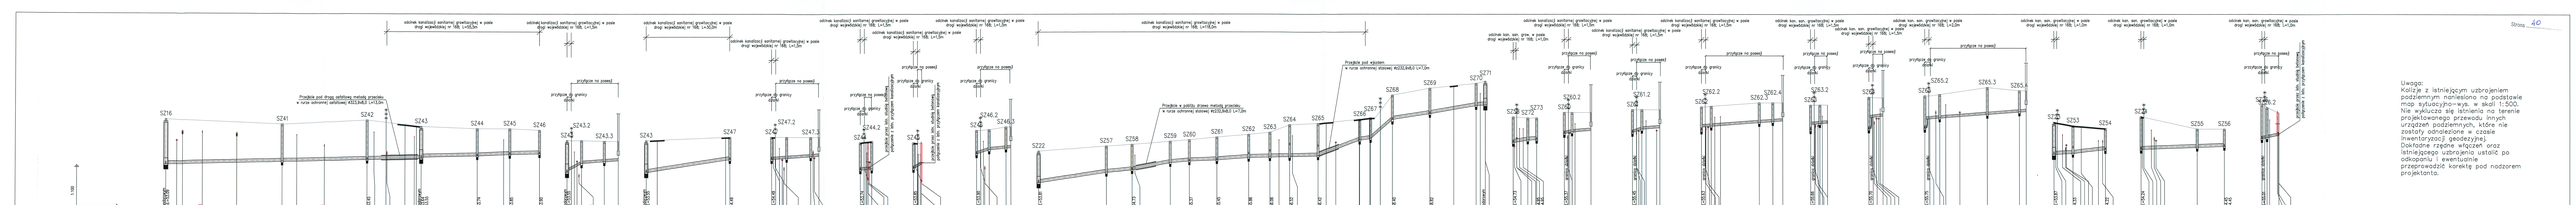

Uwagi:
Kolizje z istniejącym uzbrojeniem podziemnym naniesiono na podstawie map sytuacyjno-wys. w skali 1:500. Nie wykluczą się istnienia na terenie projektowanego przewodu innych urządzeń podziemnych, które nie zostały odnalezione w czasie inwentaryzacji geodezyjnej. Dokładne rzędne włączeń oraz istniejącego uzbrojenia ustalić po odkopaniu i ewentualnie przeprowadzić korektę pod nadzorem projektanta.

Nazwa inwestycji	BUDOWA LOKALNEJ OCZYSZCZALNI ŚCIEKÓW W M.ZEGRZE POMORSKIE WRAZ Z KANALIZACJĄ SANITARNĄ W M. ZEGRZE POMORSKIE, BUDOWNICTWO SIERAKIN, GM ŚWIEBODZINO
Obiekt	PROFIL PODŁUŻNY KANALIZACJI SANITARNEJ GRAWITACYJNEJ
Adres obiektu	ŚWIEBODZINO 79-324 ŚWIEBODZINO
Projektował(a)	mgr inż. Grzegorz Wiatr
Sprawdził(a)	mgr inż. Dariusz Bocianowski
Projekt	PROJEKT BUDOWLANY KANALIZACJI SANITARNEJ GRAWITACYJNEJ I TŁOCZNEJ WRAZ Z PRZYŁĄCZAMI W MIEJSCOWOŚCI ZEGRZE POMORSKIE, GM ŚWIEBODZINO W PASIE DROGI WOJEWÓDZKIEJ NR.180
Branża	PB
Data	03.2016
Skala	1:100/500
Nr obiektu	6