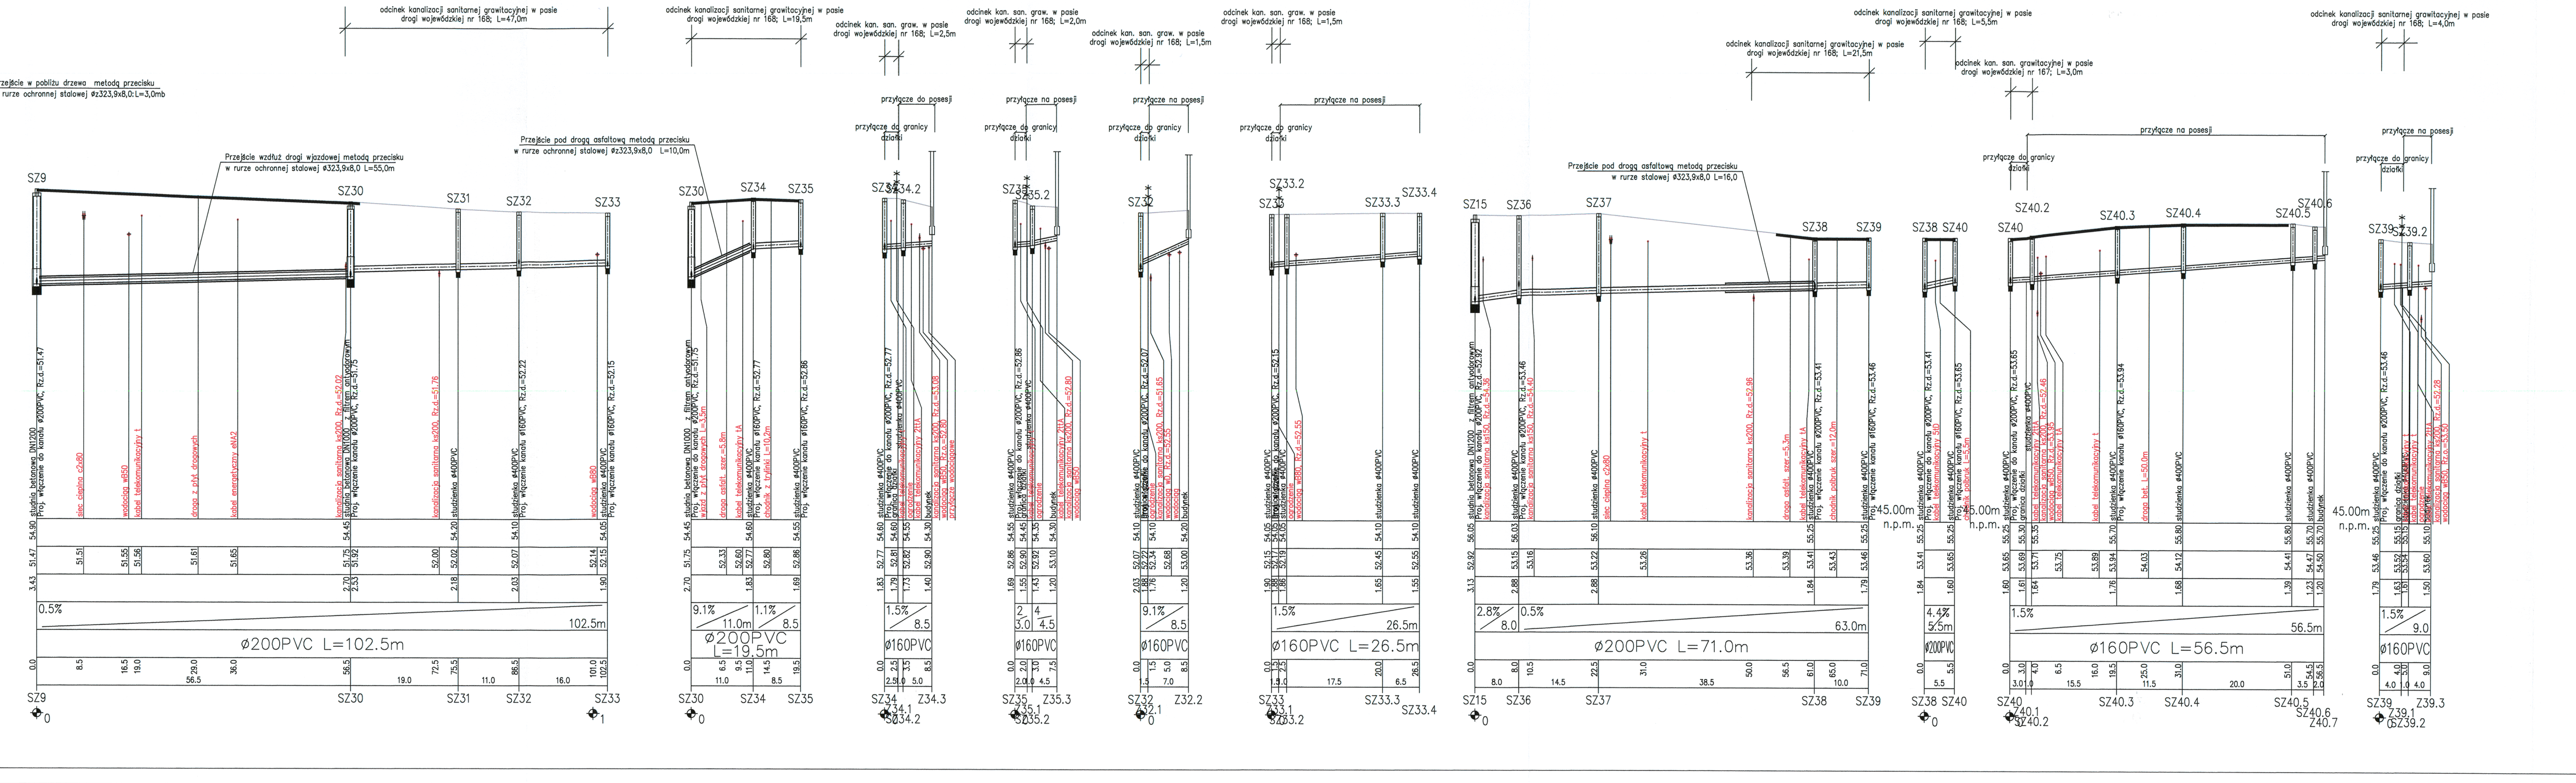
odcinek kanalizacji sanitarnej grawitacyjnej w pasie drogi wojewódzkiej nr 168; L=47,0m
odcinek kanalizacji sanitarnej grawitacyjnej w pasie drogi wojewódzkiej nr 168; L=19,5m
odcinek kan. san. graw. w pasie drogi wojewódzkiej nr 168; L=2,5m
odcinek kan. san. graw. w pasie drogi wojewódzkiej nr 168; L=2,0m
odcinek kan. san. graw. w pasie drogi wojewódzkiej nr 168; L=1,5m
odcinek kan. san. graw. w pasie drogi wojewódzkiej nr 168; L=1,5m
odcinek kanalizacji sanitarnej grawitacyjnej w pasie drogi wojewódzkiej nr 168; L=21,5m
odcinek kanalizacji sanitarnej grawitacyjnej w pasie drogi wojewódzkiej nr 168; L=5,5m
odcinek kan. san. grawitacyjnej w pasie drogi wojewódzkiej nr 167; L=3,0m
odcinek kanalizacji sanitarnej grawitacyjnej w pasie drogi wojewódzkiej nr 168; L=4,0m
Przejście w pobliżu drzewa metodą przecisku w rurze ochronnej stalowej ø323,9x8,0; L=3,0mb
Przejście wzdłuż drogi wjazdowej metodą przecisku w rurze ochronnej stalowej ø323,9x8,0 L=55,0m
Przejście pod drogą asfaltową metodą przecisku w rurze ochronnej stalowej ø323,9x8,0 L=10,0m
Przejście pod drogą asfaltową metodą przecisku w rurze stalowej ø323,9x8,0 L=16,0
przyłącze na posesji
przyłącze do granicy działki
SZ9
SZ30
SZ31
SZ32
SZ33
SZ34
SZ35
SZ34.2
SZ35.2
SZ32.2
SZ33.2
SZ33.3
SZ33.4
SZ15
SZ36
SZ37
SZ38
SZ39
SZ40
SZ40.2
SZ40.3
SZ40.4
SZ40.5
SZ40.6
SZ39.2
45.00m n.p.m.
ø200PVC L=102.5m
102.5m
0.5%
ø200PVC L=19,5m
9.1%
11.0m
1.1%
8.5
ø160PVC
1.5%
ø160PVC L=26.5m
26.5m
ø200PVC L=71.0m
63.0m
2.8%
8.0
4.4%
5.5m
ø160PVC L=56.5m
56.5m
9.0
studzienka betonowa DN1000
studzienka ø400PVC
Proj. włączenie do kanału ø200PVC
Proj. włączenie do kanału ø160PVC
kabel telekomunikacyjny 1
kabel energetyczny
wodociąg ø50
sieć cieplna c2x80
kanalizacja sanitarna ks200
budynek
granica działki

NAZWA ZAMÓWIENIA:

BUDOWA LOKALNEJ OCZYSZCZALNI ŚCIEKÓW W M.ZEGRZE POMORSKIE
WRAZ Z KANALIZACJĄ SANITARNĄ W M. ZEGRZE POMORSKIE, KUROZWĘCZ
SIERANIE, GM. ŚWIESZYNO

INWESTOR

GMINA ŚWIESZYNO
ŚWIESZYNO 71 76–024 ŚWIESZYNO

TREŚĆ RYSUNKU

PROFIL PODŁUŻNY KANALIZACJI SANITARNEJ GRAWITACYJNEJ
ZLEWNIA SZ1

STADIUM: PB

PROJEKTOWAŁ	mgr inż. Grzegorz Włoch	NR UPRAWNIEŃ U.73427/24/98 w specjalności instalacyjnej w zakresie sieci, instalacji i urządzeń: wodociągowych i kanalizacyjnych, cieplnych, wentylacyjnych i gazowych	Gwłoch
SPRAWDZIŁ	mgr inż. Dariusz Budzisz	NR UPRAWNIEŃ ZAP/0141/PWOS/05 w specjalności instalacyjnej w zakresie sieci, instalacji i urządzeń cieplnych, wentylacyjnych, gazowych, wodociągowych i kanalizacyjnych	

DATA: 03.2018

PROJEKT

PROJEKT BUDOWLANY KANALIZACJI SANITARNEJ
GRAWITACYJNEJ I TŁOCZNEJ WRAZ Z PRZYŁĄCZAMI
W MIEJSCOWOŚCI ZEGRZE POMORSKIE, GM. ŚWIESZYNO
W PASIE DROGI WOJEWÓDZKIEJ NR 168

SKALA: 1:100/500

NR RYSUNKU: 5

Uwaga:
Kolizje z istniejącym uzbrojeniem podziemnym naniesiono na podstawie map sytuacyjno–wys. w skali 1:500. Nie wyklucza się istnienia na terenie projektowanego przewodu innych urządzeń podziemnych, które nie zostały odnalezione w czasie inwentaryzacji geodezyjnej. Dokładne rzędne włączeń oraz istniejącego uzbrojenia ustalić po odkopaniu i ewentualnie przeprowadzić korektę pod nadzorem projektanta.

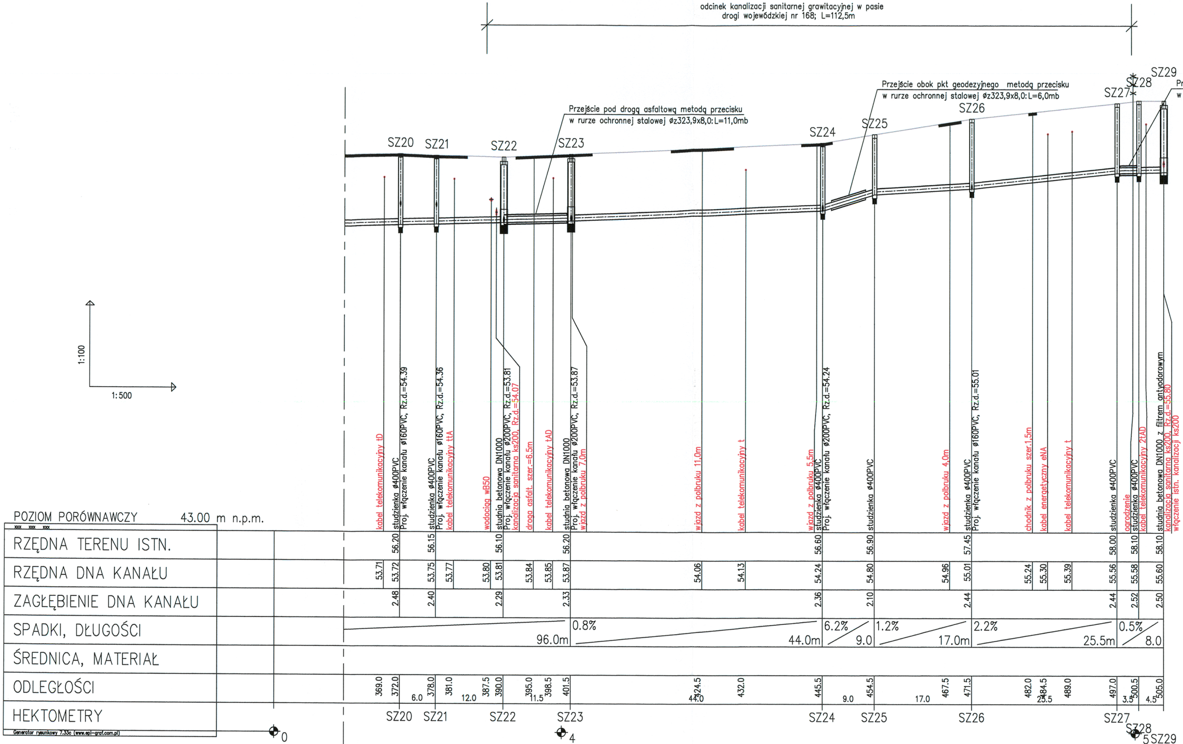
odcinek kanalizacji sanitarnej grawitacyjnej w pasie drogi wojewódzkiej nr 168; L=112,5m
Przejście pod drogą asfaltową metodą przecisku w rurze ochronnej stalowej ø323,9x8,0: L=11,0mb
Przejście obok pkt geodezyjnego metodą przecisku w rurze ochronnej stalowej ø323,9x8,0: L=6,0mb
SZ20
SZ21
SZ22
SZ23
SZ24
SZ25
SZ26
SZ27
SZ28
SZ29
1:100
1:500
kabel telekomunikacyjny tD
studzienka ø400PVC
Proj. włączenie kanału ø160PVC, Rz.d.=54.39
studzienka ø400PVC
Proj. włączenie kanału ø160PVC, Rz.d.=54.36
kabel telekomunikacyjny ttA
wodociąg wB50
studnia betonowa DN1000
Proj. włączenie kanału ø200PVC, Rz.d.=53.81
kanalizacja sanitarna ks200, Rz.d.=54.07
droga asfalt. szer.=6.5m
kabel telekomunikacyjny tAD
studnia betonowa DN1000
Proj. włączenie kanału ø200PVC, Rz.d.=53.87
wjazd z polbruku 7,0m
wjazd z polbruku 11,0m
kabel telekomunikacyjny t
wjazd z polbruku 5,5m
studzienka ø400PVC
Proj. włączenie kanału ø200PVC, Rz.d.=54.24
studzienka ø400PVC
wjazd z polbruku 4,0m
studzienka ø400PVC
Proj. włączenie kanału ø160PVC, Rz.d.=55.01
chodnik z polbruku szer.1,5m
kabel energetyczny eNA
kabel telekomunikacyjny t
studzienka ø400PVC
ogrodzenie
studzienka ø400PVC
kabel telekomunikacyjny 2tAD
studnia betonowa DN1000 z filtrem antyodorowym
kanalizacja sanitarna ks200, Rz.d.=55.80
włączenie istn. kanalizacji ks200
POZIOM PORÓWNAWCZY 43.00 m n.p.m.
RZĘDNA TERENU ISTN.
56.20
56.15
56.10
56.20
56.60
56.90
57.45
58.00
58.10
58.10
RZĘDNA DNA KANAŁU
53.71
53.72
53.75
53.77
53.80
53.81
53.84
53.85
53.87
54.06
54.13
54.24
54.80
54.96
55.01
55.24
55.30
55.39
55.56
55.58
55.60
ZAGŁĘBIENIE DNA KANAŁU
2.48
2.40
2.29
2.33
2.36
2.10
2.44
2.44
2.52
2.50
SPADKI, DŁUGOŚCI
96.0m
0.8%
44.0m
6.2%
9.0
1.2%
17.0m
2.2%
25.5m
0.5%
8.0
ŚREDNICA, MATERIAŁ
ODLEGŁOŚCI
369.0
372.0
6.0
378.0
381.0
12.0
387.5
390.0
395.0
11.5
398.5
401.5
424.5
44.0
432.0
445.5
9.0
454.5
17.0
467.5
471.5
482.0
484.5
25.5
489.0
497.0
3.5
500.5
4.5
505.0
HEKTOMETRY
0
4
5
Generator rysunkowy 7.33c (www.epl-graf.com.pl)