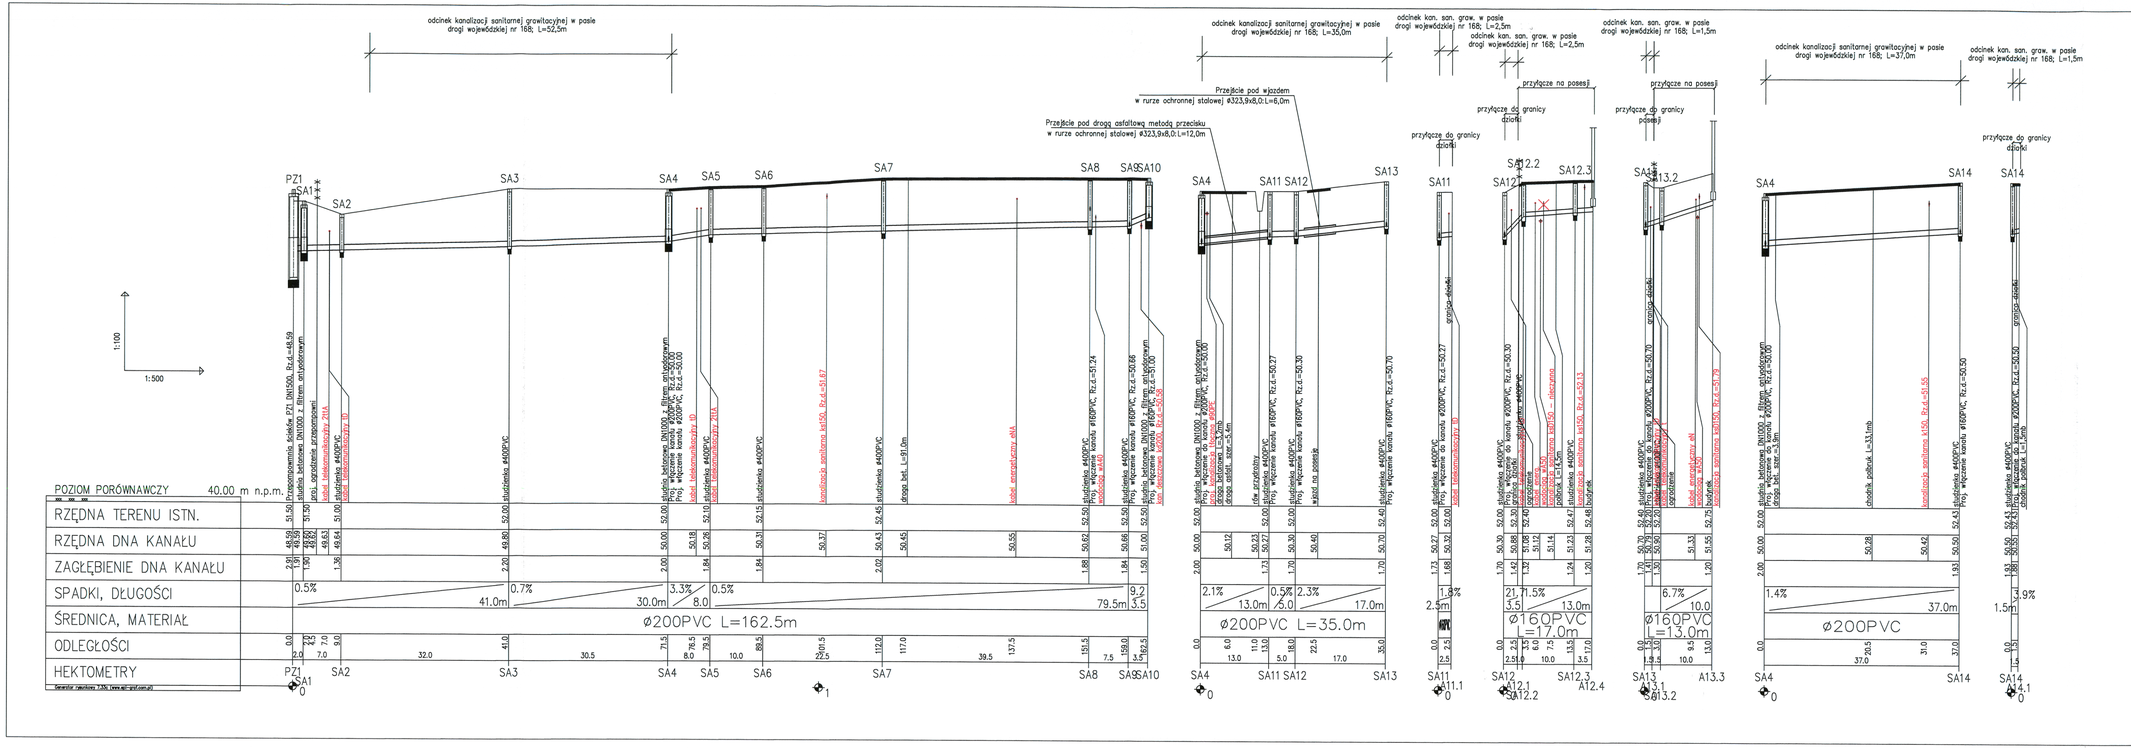

Uwaga:
Kolizje z istniejącym uzbrojeniem podziemnym naniesiono na podstawie map sytuacyjno-wys. w skali 1:500. Nie wyklucza się istnienia na terenie projektowanego przewodu innych urządzeń podziemnych, które nie zostały odnalezione w czasie inwentaryzacji geodezyjnej. Dokładne rzędne włączeń oraz istniejącego uzbrojenia ustalić po odkopaniu i ewentualnie przeprowadzić korektę pod nadzorem projektanta.

NAZWA ZAMÓWIENIA:	BUDOWA LOKALNEJ OCZYSZCZALNI ŚCIEKÓW W M.ZEGRZE POMORSKIE WRAZ Z KANALIZACJĄ SANITARNĄ W M. ZEGRZE POMORSKIE, KUROZWĘCZ SIERANIE, GM. ŚWIESZYNO
INWESTOR	GMINA ŚWIESZYNO ŚWIESZYNO 71 76-024 ŚWIESZYNO
TREŚĆ RYSUNKU	PROFIL PODŁUŻNY KANALIZACJI SANITARNEJ GRAWITACYJNEJ ZLEWNIA PZ1
STADIUM	PB
PROJEKTOWAŁ	mgr inż. Grzegorz Włoch — UP-0747/24/99 w specjalności instalacyjnej w zakresie sieci, instalacji i urządzeń wodociągowych, kanalizacyjnych, cieplnych, wentylacyjnych i gazowych
SPRAWDZIŁ	mgr inż. Dariusz Budzisz — ZAP/0141/PWOS/05 w specjalności instalacyjnej w zakresie sieci, instalacji i urządzeń cieplnych, wentylacyjnych, gazowych, wodociągowych i kanalizacyjnych
DATA	03.2018
PROJEKT	PROJEKT BUDOWLANY KANALIZACJI SANITARNEJ GRAWITACYJNEJ I TŁOCZNEJ WRAZ Z PRZYŁĄCZAMI W MIEJSCOWOŚCI ZEGRZE POMORSKIE, GM. ŚWIESZYNO W PASIE DROGI WOJEWÓDZKIEJ NR 168
SKALA	1:100/500
NR RYSUNKU	3