




M. ZEGRZE POMORSKIE

Przepompownia ścieków PZ2

Przepompownia ścieków PZ3

TEREN PROJEKTOWANEJ OCZYSZCZALNI  
ŚCIEKÓW W M. ZEGRZE POMORSKIE

SCHEMAT ŁĄCZENIA MAP

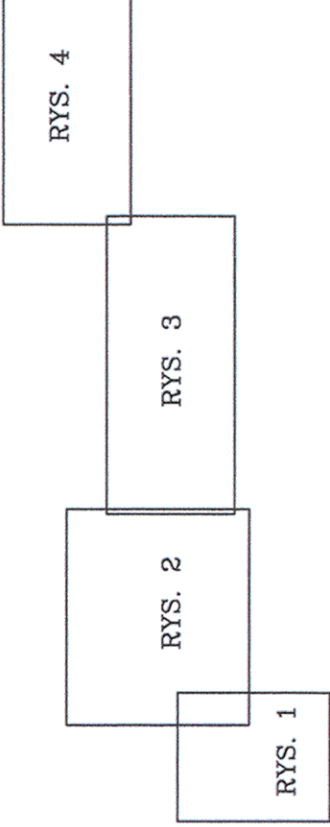

TRASA KANALIZACJI TŁOCZNEJ NA ODCINKU A - B  
ZOSTANIE WYKONANE METODĄ BEZWYKOPOWĄ -  
PRZEWIERTEM STEROWANYM

mgr inż. Ewa Michalska  
ZA ZGODNIENIEM Z ORYGINAŁEM

M. ZEGRZE POMORSKIE, GM. ŚWIESZYNO SKALA 1:2000  
WOJEWÓDZKI SZTĄB WODNOWNY  
W ZEGRZU POMORSKIM

LEGENDA:

- PROJ. KANALIZACJA SANITARNA GRAWITACYJNA
- PROJ. KANALIZACJA SANITARNA TŁOCZNA

0 PAZ 2007