




M. SIERANIE

SCHEMAT ŁĄCZENIA MAP

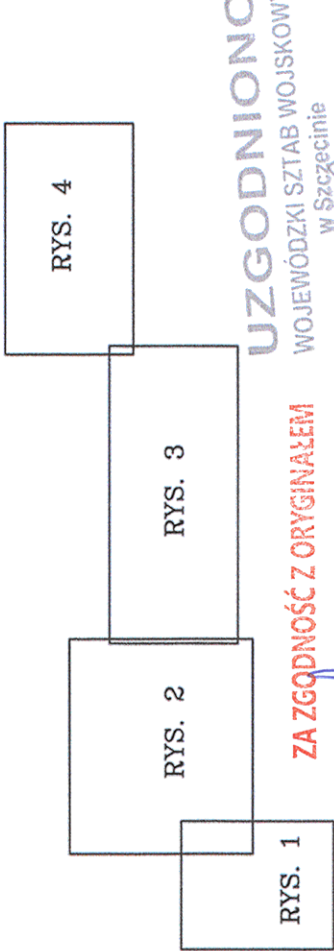

ZA ZGODNOŚĆ Z ORYGINAŁEM

mgr inż. Ewa Hlich

UZGODNIONO
WOJEWÓDZKI SZTAB WOJSKOWY
w Szczecinie

10 PAZ 2011

M. SIERANIE, GM. ŚWIESZYNO SKALA 1:2000

LEGENDA:

— PROJ. KANALIZACJA SANITARNA GRAWTACYJNA

— PROJ. KANALIZACJA SANITARNA TŁOZCZNA