

M. ZEGRZE POMORSKIE


Przepompownia ścieków PZ1

Przepompownia ścieków PZ2

TEREN PROJEKTOWANEJ OCZYSZCZALNI  
ŚCIEKÓW W M. ZEGRZE POMORSKIE

Przepompownia ścieków PS2

SCHEMAT ŁĄCZENIA MAP

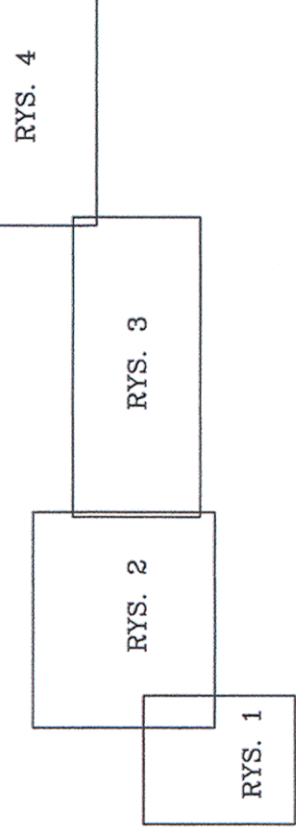

TRASA KANALIZACJI TŁOCZNEJ NA ODCINKU A - B  
ZOSTANIE WYKONANE METODĄ BEZWYKOPOWĄ -  
PRZEWIERCIEM STEROWANYM

M. ZEGRZE POMORSKIE, GM. ŚWIESZYNÓ SKALA 1:2000

LEGENDA:

PROJ. KANALIZACJA SANITARNA GRAWITACYJNA

PROJ. KANALIZACJA SANITARNA TŁOCZNA