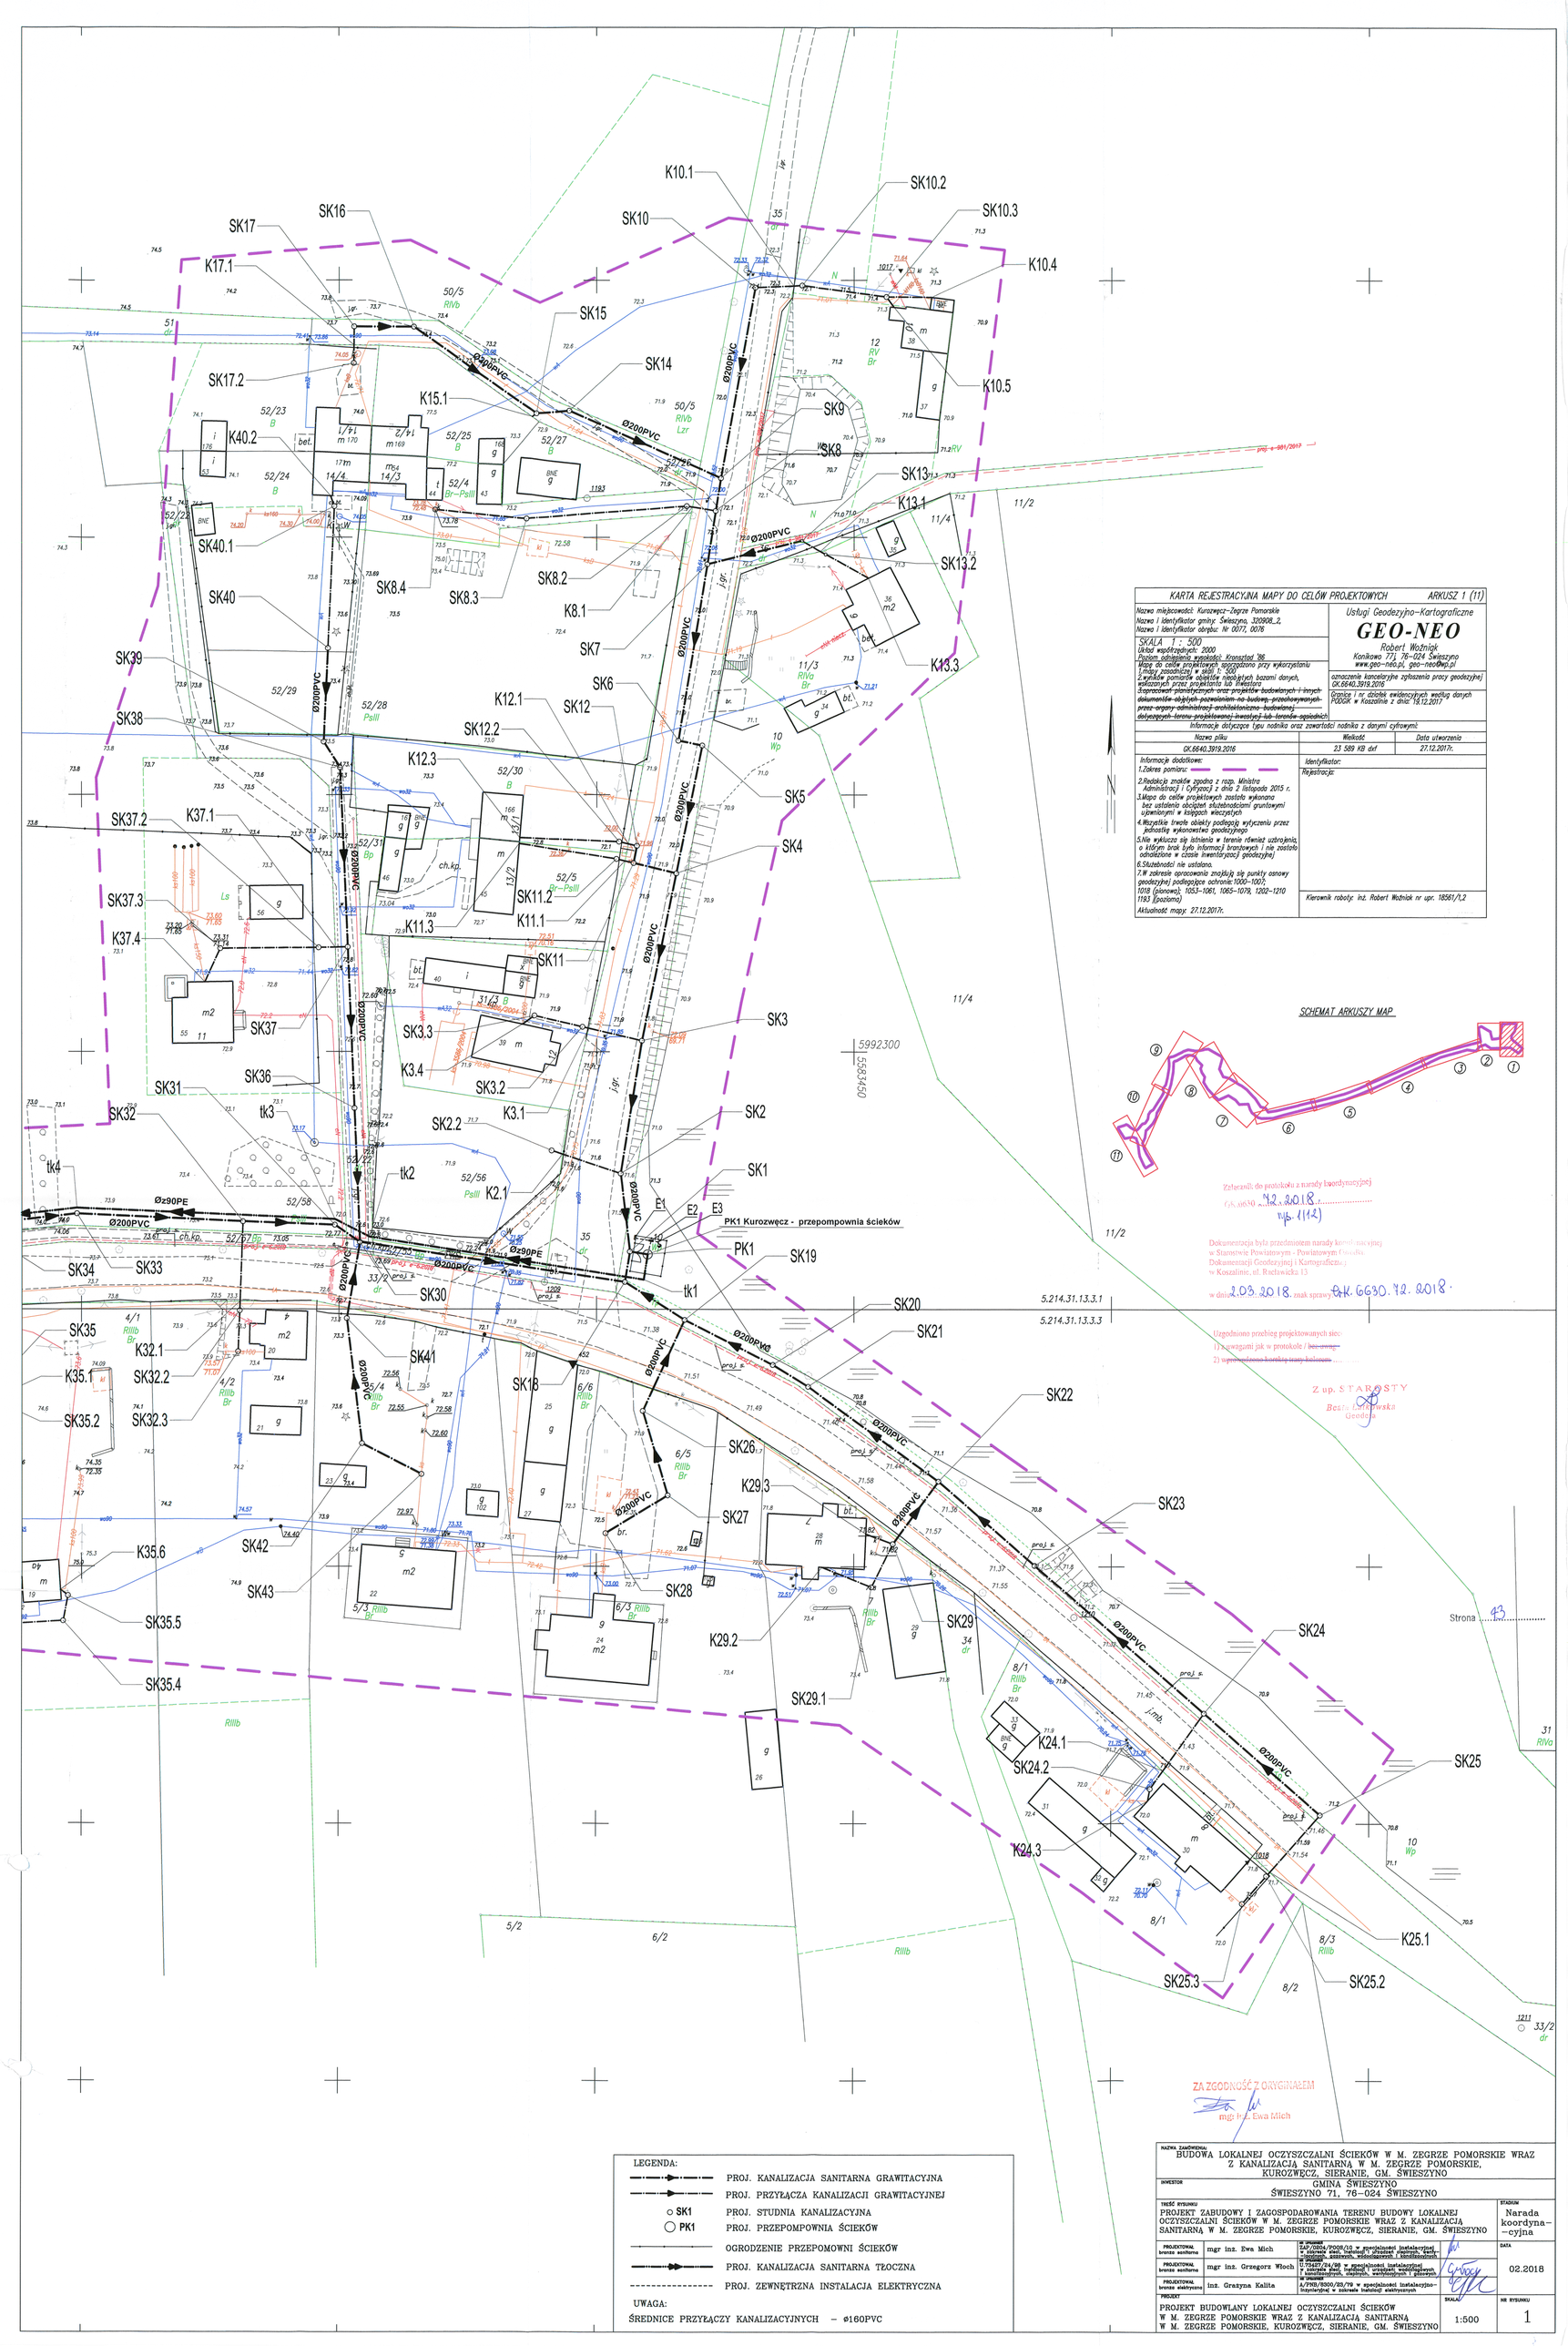
K10.1
SK10.2
SK10.3
SK10
SK16
SK17
K17.1
K10.4
SK15
SK14
SK17.2
K15.1
K10.5
SK9
SK8
SK13
K40.2
SK13.1
SK40.1
SK13.2
SK40
SK8.4
SK8.3
SK8.2
K8.1
SK7
K13.3
SK39
SK6
K12.1
SK12
SK38
SK12.2
K12.3
SK5
SK37.2
K37.1
SK4
SK37.3
K11.2
K11.1
K37.4
K11.3
SK11
SK3
SK37
SK3.3
K3.4
SK36
SK3.2
SK31
SK2
SK32
tk3
SK2.2
K3.1
SK1
tk4
tk2
K2.1
PK1 Kurozwęcz - przepompownia ścieków
PK1
SK19
SK34
SK33
SK30
tk1
SK20
SK35
SK21
K32.1
SK32.2
SK41
SK18
SK22
K35.1
SK32.3
SK26
K29.3
SK23
SK27
K35.2
SK42
K35.6
SK28
SK29
SK43
K29.2
SK24
SK35.5
SK29.1
SK35.4
K24.1
SK24.2
SK25
K24.3
K25.1
SK25.3
SK25.2
5992300
5563450
Ø200PVC
Ø90PE
Ø160PVC
KARTA REJESTRACYJNA MAPY DO CELÓW PROJEKTOWYCH
ARKUSZ 1 (11)
Usługi Geodezyjno–Kartograficzne
GEO-NEO
Robert Woźniak
Konikowo 77j, 76–024 Świeszyno
www.geo-neo.pl, geo-neo@wp.pl
Nazwa miejscowości: Kurozwęcz–Zegrze Pomorskie
Nazwa i identyfikator gminy: Świeszyno, 320908_2,
Nazwa i identyfikator obrębu: Nr 0077, 0078
SKALA 1 : 500
Układ współrzędnych: 2000
Poziom odniesienia wysokości: Kronsztad 86
Mapa do celów projektowych opracowano przy wykorzystaniu
1.mapy zasadniczej w skali 1: 500
2.wyników pomiarów obiektów nieobjętych bazami danych, wykonanych przez projektanta lub inwestora
3.opracowań planistycznych oraz projektów budowlanych i innych dokumentów objętych pozwoleniem na budowę, przekazywanych przez organy administracji architektoniczno–budowlanej
dotyczących terenu projektowanej inwestycji lub terenów sąsiednich
oznaczenia kancelaryjne zgłoszenia pracy geodezyjnej
GK.6640.3919.2016
Granice i nr działek ewidencyjnych według danych PODGiK w Koszalinie z dnia: 18.12.2017
Informacje dotyczące typu nośnika oraz zawartości nośnika z danymi cyfrowymi:
Nazwa pliku | Wielkość | Data utworzenia
GK.6640.3919.2016 | 23 589 KB dxf | 27.12.2017r.
Informacje dodatkowe:
1.Zakres pomiaru:
2.Redakcja znaków zgodna z rozp. Ministra Administracji i Cyfryzacji z dnia 2 listopada 2015 r.
3.Mapa do celów projektowych została wykonana bez założenia obciążeń służebnościami gruntowymi ujawnionymi w księgach wieczystych
4.Wszystkie trwale obiekty podlegają wytyczeniu przez jednostkę wykonawstwa geodezyjnego
5.Nie wykluczа się istnienia w terenie elementu uzbrojenia, o którym brak było informacji branżowych i nie zostało odnalezione w czasie inwentaryzacji geodezyjnej
6.Służebności nie ustalono.
7.W zakresie opracowania znajdują się punkty osnowy geodezyjnej podlegające ochronie:1000–1003, 1018 (poziomo); 1053–1061, 1065–1079, 1202–1210 1193 (poziomo)
Identyfikator:
Rejestracja:
Aktualność mapy: 27.12.2017r.
Kierownik roboty: inż. Robert Woźniak nr upr. 18561/1,2
SCHEMAT ARKUSZY MAP
Zgodność z projektem
Zgodność z projektem
Zgodność z projektem
Zgodność z projektem
Zgodność z projektem
Zgodność z projektem
Zgodność z projektem
Zgodność z projektem
Zgodność z projektem
Zgodność z projektem
Zgodność z projektem
Zatwierdzono do protokołu z narady koordynacyjnej
GK.6630.42.2018
wp. 1(12)
Dokumentacja była przedmiotem narady koordynacyjnej w Starostwie Powiatowym - Powiatowym Centrum Dokumentacji Geodezyjnej i Kartograficznej w Koszalinie, ul. Racławicka 13
w dniu 2.03.2018 znak sprawy GK.6630.42.2018
Uzgodniono przebieg projektowanych sieci:
12 zgodnie z projektem
21 uzgodniono z uwagami jak w protokole / bez uwag
Z up. STAROSTY
Beata Lewańska
Geodeta
Strona 43
ZA ZGODNOŚĆ Z ORYGINAŁEM
mgr inż. Ewa Mich
LEGENDA:
PROJ. KANALIZACJA SANITARNA GRAWITACYJNA
PROJ. PRZYŁĄCZA KANALIZACJI GRAWITACYJNEJ
SK1 PROJ. STUDNIA KANALIZACYJNA
PK1 PROJ. PRZEPOMPOWNIA ŚCIEKÓW
OGRODZENIE PRZEPOMOWNI ŚCIEKÓW
PROJ. KANALIZACJA SANITARNA TŁOCZNA
PROJ. ZEWNĘTRZNA INSTALACJA ELEKTRYCZNA
UWAGA:
ŚREDNICE PRZYŁĄCZY KANALIZACYJNYCH – ø160PVC
NAZWA ZAMÓWIENIA: BUDOWA LOKALNEJ OCZYSZCZALNI ŚCIEKÓW W M. ZEGRZE POMORSKIE WRAZ Z KANALIZACJĄ SANITARNĄ W M. ZEGRZE POMORSKIE, KUROZWĘCZ, SIERANIE, GM. ŚWIESZYNO
INWESTOR: GMINA ŚWIESZYNO ŚWIESZYNO 71, 76–024 ŚWIESZYNO
TREŚĆ RYSUNKU: PROJEKT ZABUDOWY I ZAGOSPODAROWANIA TERENU BUDOWY LOKALNEJ OCZYSZCZALNI ŚCIEKÓW W M. ZEGRZE POMORSKIE WRAZ Z KANALIZACJĄ SANITARNĄ W M. ZEGRZE POMORSKIE, KUROZWĘCZ, SIERANIE, GM. ŚWIESZYNO
STADIUM: Narada koordynacyjna
PROJEKTOWAŁ branża sanitarna: mgr inż. Ewa Mich — upr. WLKP/00024/POOS/10 w specjalności instalacyjnej w zakresie sieci, instalacji i urządzeń cieplnych, wentylacyjnych, gazowych, wodociągowych i kanalizacyjnych
PROJEKTOWAŁ branża sanitarna: mgr inż. Grzegorz Włoch — upr. G-7345/7/94/09 w specjalności instalacyjnej w zakresie sieci, instalacji i urządzeń wodociągowych i kanalizacyjnych, cieplnych, wentylacyjnych i gazowych
PROJEKTOWAŁ branża elektryczna: inż. Grażyna Kalita — upr. A/1793/8300/23/79 w specjalności instalacyjno–budowlanej w zakresie instalacji elektrycznych
DATA: 02.2018
PROJEKT: PROJEKT BUDOWLANY LOKALNEJ OCZYSZCZALNI ŚCIEKÓW W M. ZEGRZE POMORSKIE WRAZ Z KANALIZACJĄ SANITARNĄ W M. ZEGRZE POMORSKIE, KUROZWĘCZ, SIERANIE, GM. ŚWIESZYNO
SKALA: 1:500
NR RYSUNKU: 1