


Strona 81

M. SIERANIE

SCHEMAT ŁĄCZENIA MAP

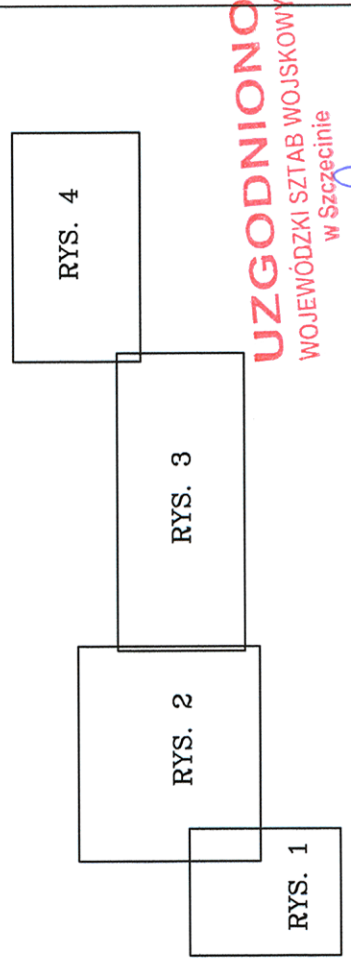

UZGODNIONO
WOJEWODZKI SZTAB WOJSKOWY
w Szczecinie
10 PAŹ 2011

M. SIERANIE, GM. ŚWIESZYNO SKALA 1:2000

LEGENDA:

- PROJ. KANALIZACJA SANITARNA GRAWITACYJNA
- PROJ. KANALIZACJA SANITARNA TŁOCZNA