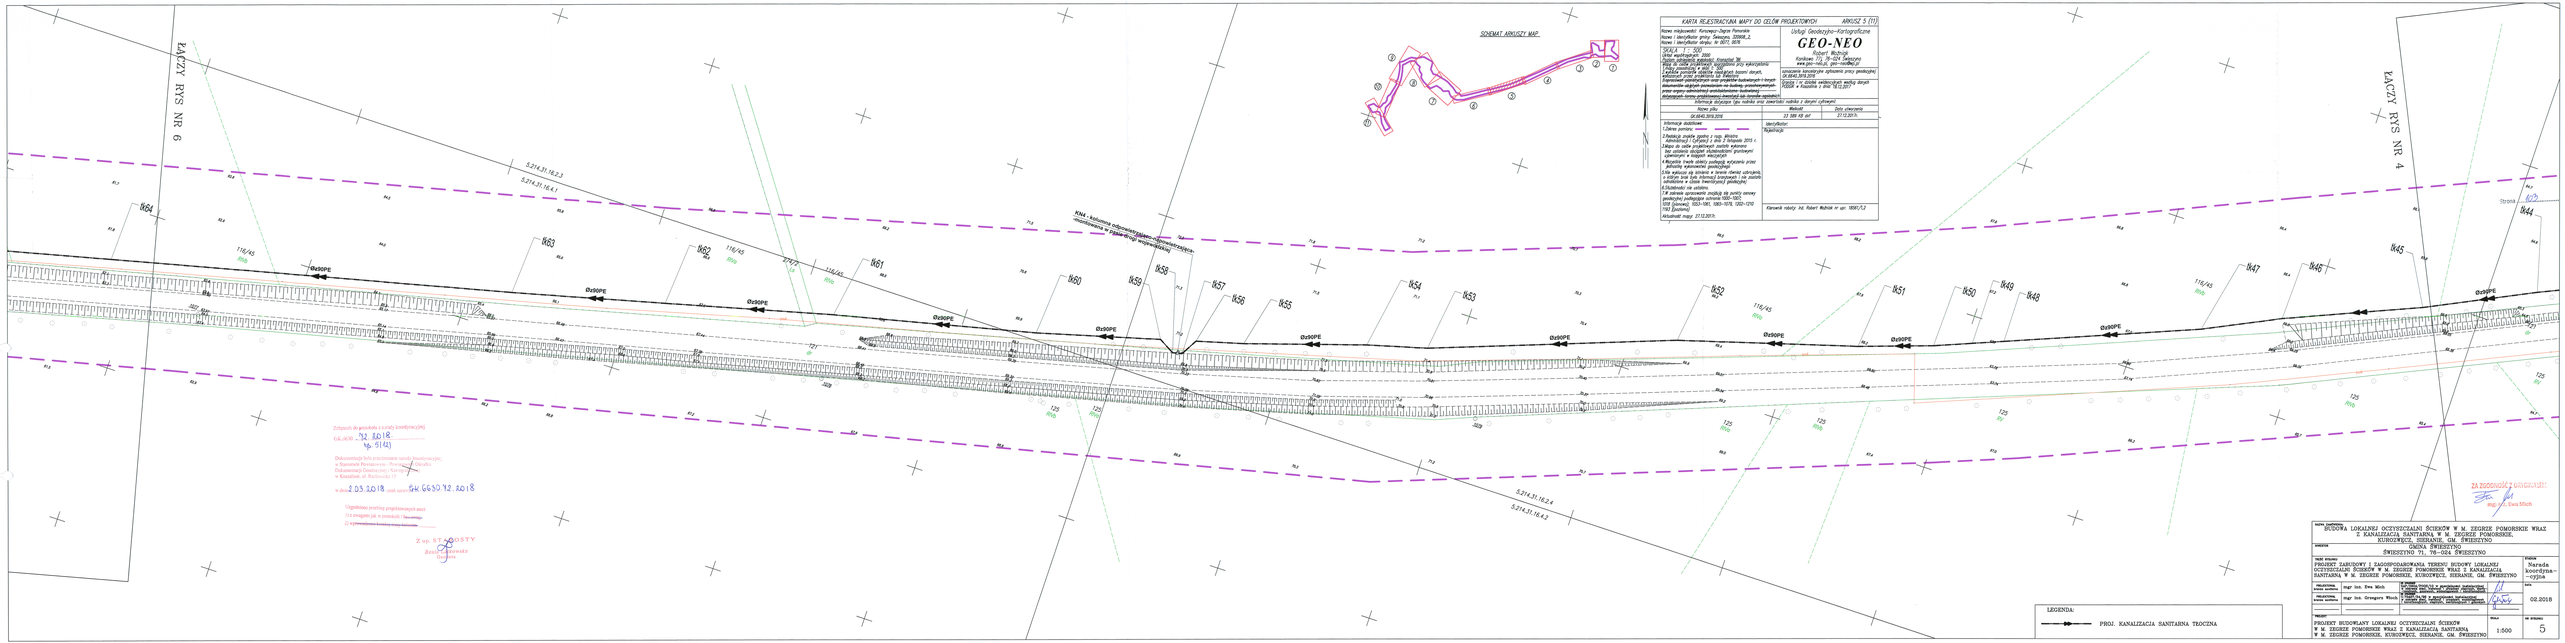


| | |
|---|---|
| NAZWA ZAMÓWIENIA | BUDOWA LOKALNEJ OCZYSZCZALNI ŚCIEKÓW W M. ZEGRZE POMORSKIE WRAZ Z KANALIZACJĄ SANITARNĄ W M. ZEGRZE POMORSKIE, KUROWCZYCE, SIERANIE, GM. ŚWIERZYNO |
| GMINA | GMINA ŚWIERZYNO<br>ŚWIERZYNO 71, 76-024 ŚWIERZYNO |
| TEMAT RYSUNKU | PROJEKT ZABUDOWY I ZAGOSPODAROWANIA TERENU BUDOWY LOKALNEJ OCZYSZCZALNI ŚCIEKÓW W M. ZEGRZE POMORSKIE WRAZ Z KANALIZACJĄ SANITARNĄ W M. ZEGRZE POMORSKIE, KUROWCZYCE, SIERANIE, GM. ŚWIERZYNO |
| FAZA | Narada koordynacyjna |
| PROJEKTANT mgr inż. Ewa Milich | |
| PROJEKTANT branża sanitarna mgr inż. Grzegorz Wiech | |
| DATA | 02.2018 |
| TYTUŁ | PROJEKT BUDOWLANY LOKALNEJ OCZYSZCZALNI ŚCIEKÓW W M. ZEGRZE POMORSKIE WRAZ Z KANALIZACJĄ SANITARNĄ W M. ZEGRZE POMORSKIE, KUROWCZYCE, SIERANIE, GM. ŚWIERZYNO |
| SKALA | 1:500 |
| NR RYSUNKU | 5 |

LEGENDA:

PROJ. KANALIZACJA SANITARNA TŁOCZNA