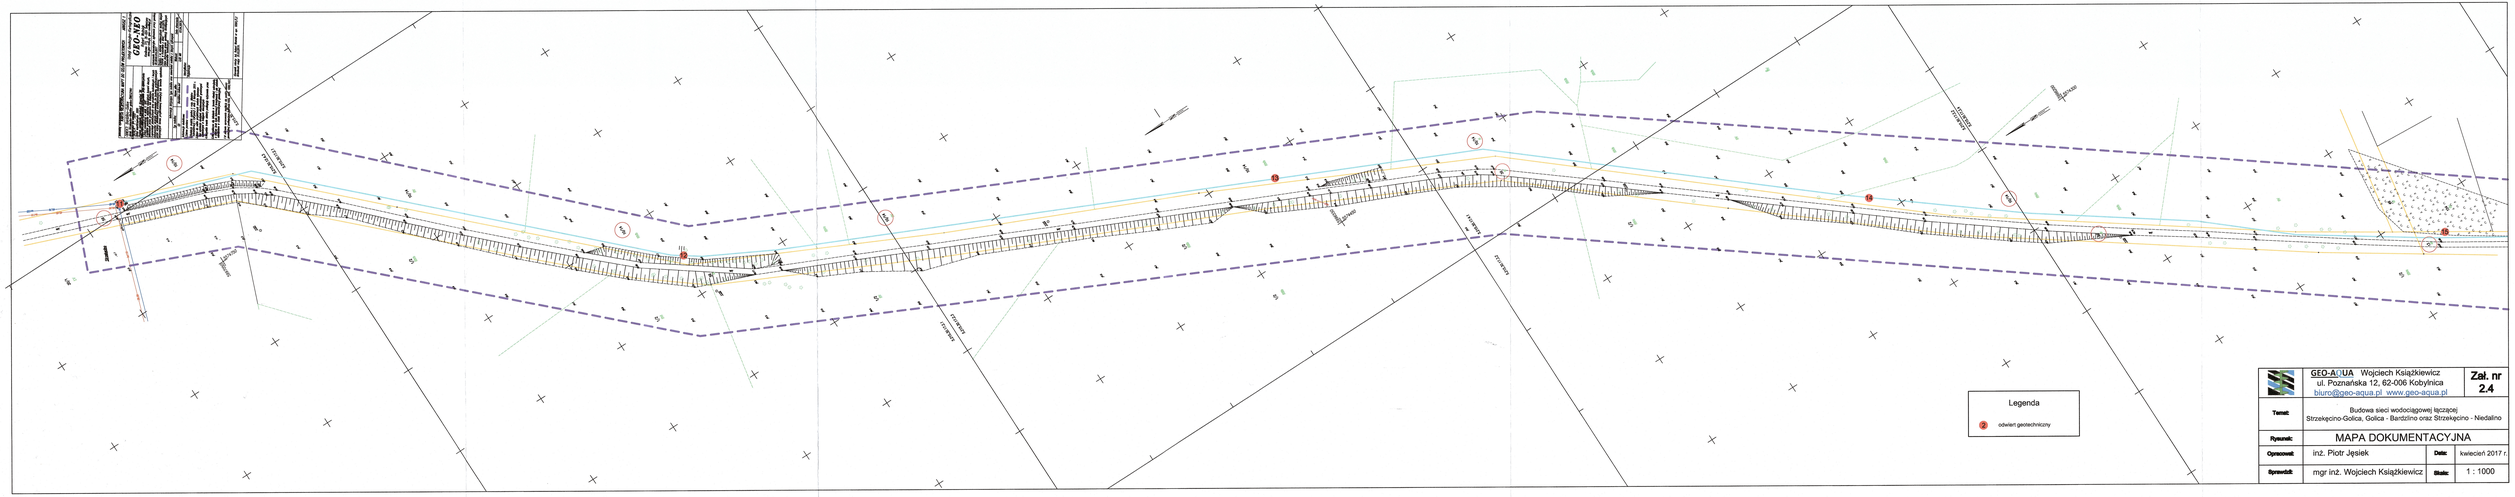

GEO-AQUA Wojciech Książkiewicz ul. Poznańska 12, 62-006 Kobylnica biuro@geo-aqua.pl www.geo-aqua.pl			Zał. nr 2.4
Temat:	Budowa sieci wodociągowej łączącej Strzekęcino-Golica, Golica - Bardzlino oraz Strzekęcino - Niedalino		
Rysunek:	MAPA DOKUMENTACYJNA		
Opracował:	inż. Piotr Jęsiek	Data:	kwiecień 2017 r.
Sprawdził:	mgr inż. Wojciech Książkiewicz	Skala:	1 : 1000