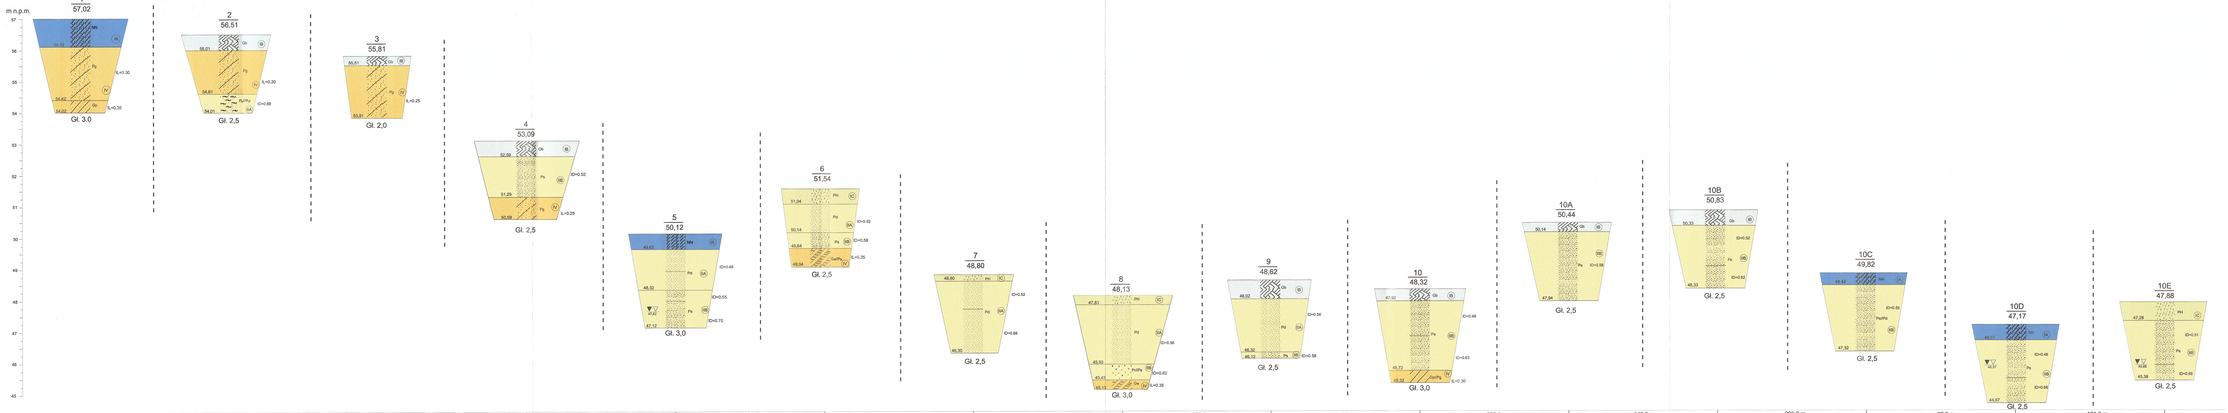

Skala pionowa
1: 50

- Gleba
- Nasypy
- Glina piaszczysta
- Glina pylasta
- Piasek gliniasty
- Pył piaszczysty
- Piasek próchniczny
- Piasek drobny
- Piasek średni
- Piasek pylasty
- Piasek gruby
- Pospółka

UWAGA:

Ze względu na zróżnicowane odległości między otworami brak skali poziomej

	GEO-AQUA Wojciech Książkiewicz Poznańska 12, 62-006 Kobylnica biuro@geo-aqua.pl www.geo-aqua.pl	Zał. nr 5.2
Temat:	Budowa sieci wodociągowej łączącej Strzekęcino - Golica, Golica - Bardzino oraz Strzekęcino - Niedalino	
Rysunek:	PRZEKRÓJ SYNTETYCZNY II - II	
Opracował:	inż. Piotr Jesiek	Skala pionowa: 1: 50
Sprawdził:	mgr inż. Wojciech Książkiewicz	Data: kwiecień 2017 r.