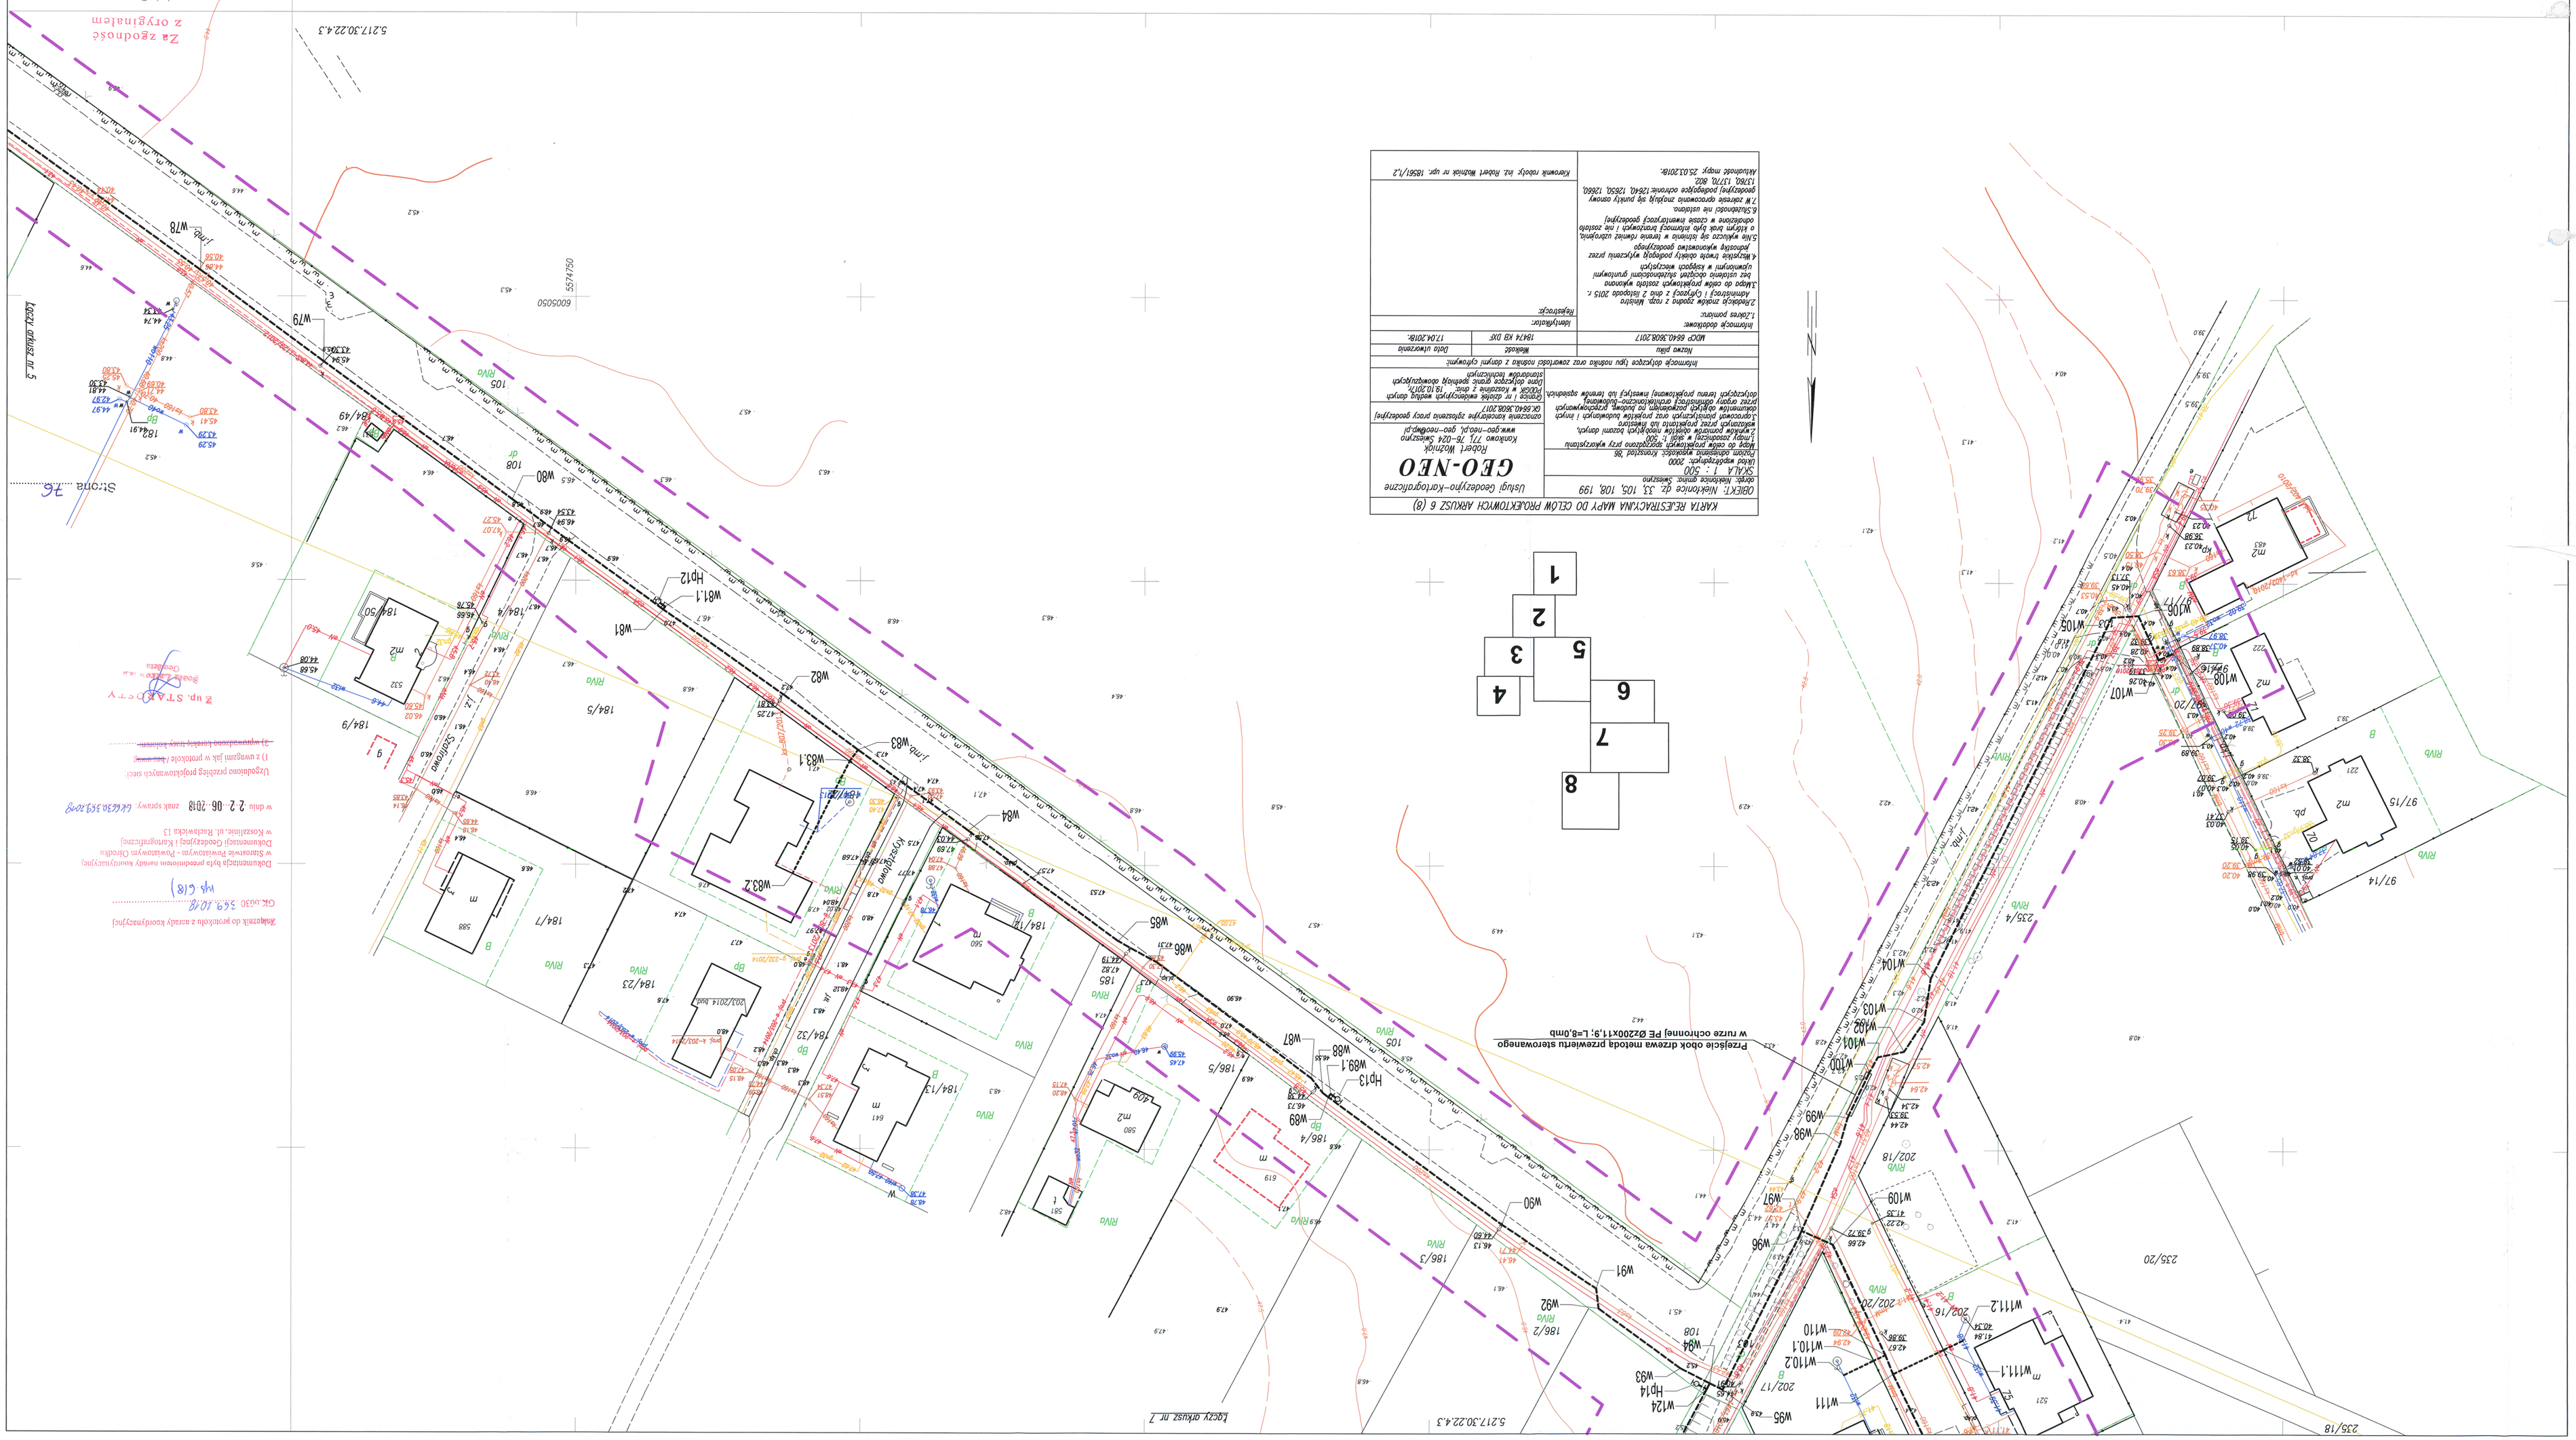


| KARTA REJESTRACYJNA MAPY DO CELÓW PROJEKTOWYCH ARKUSZ 6 (8) | |
|---|---|

