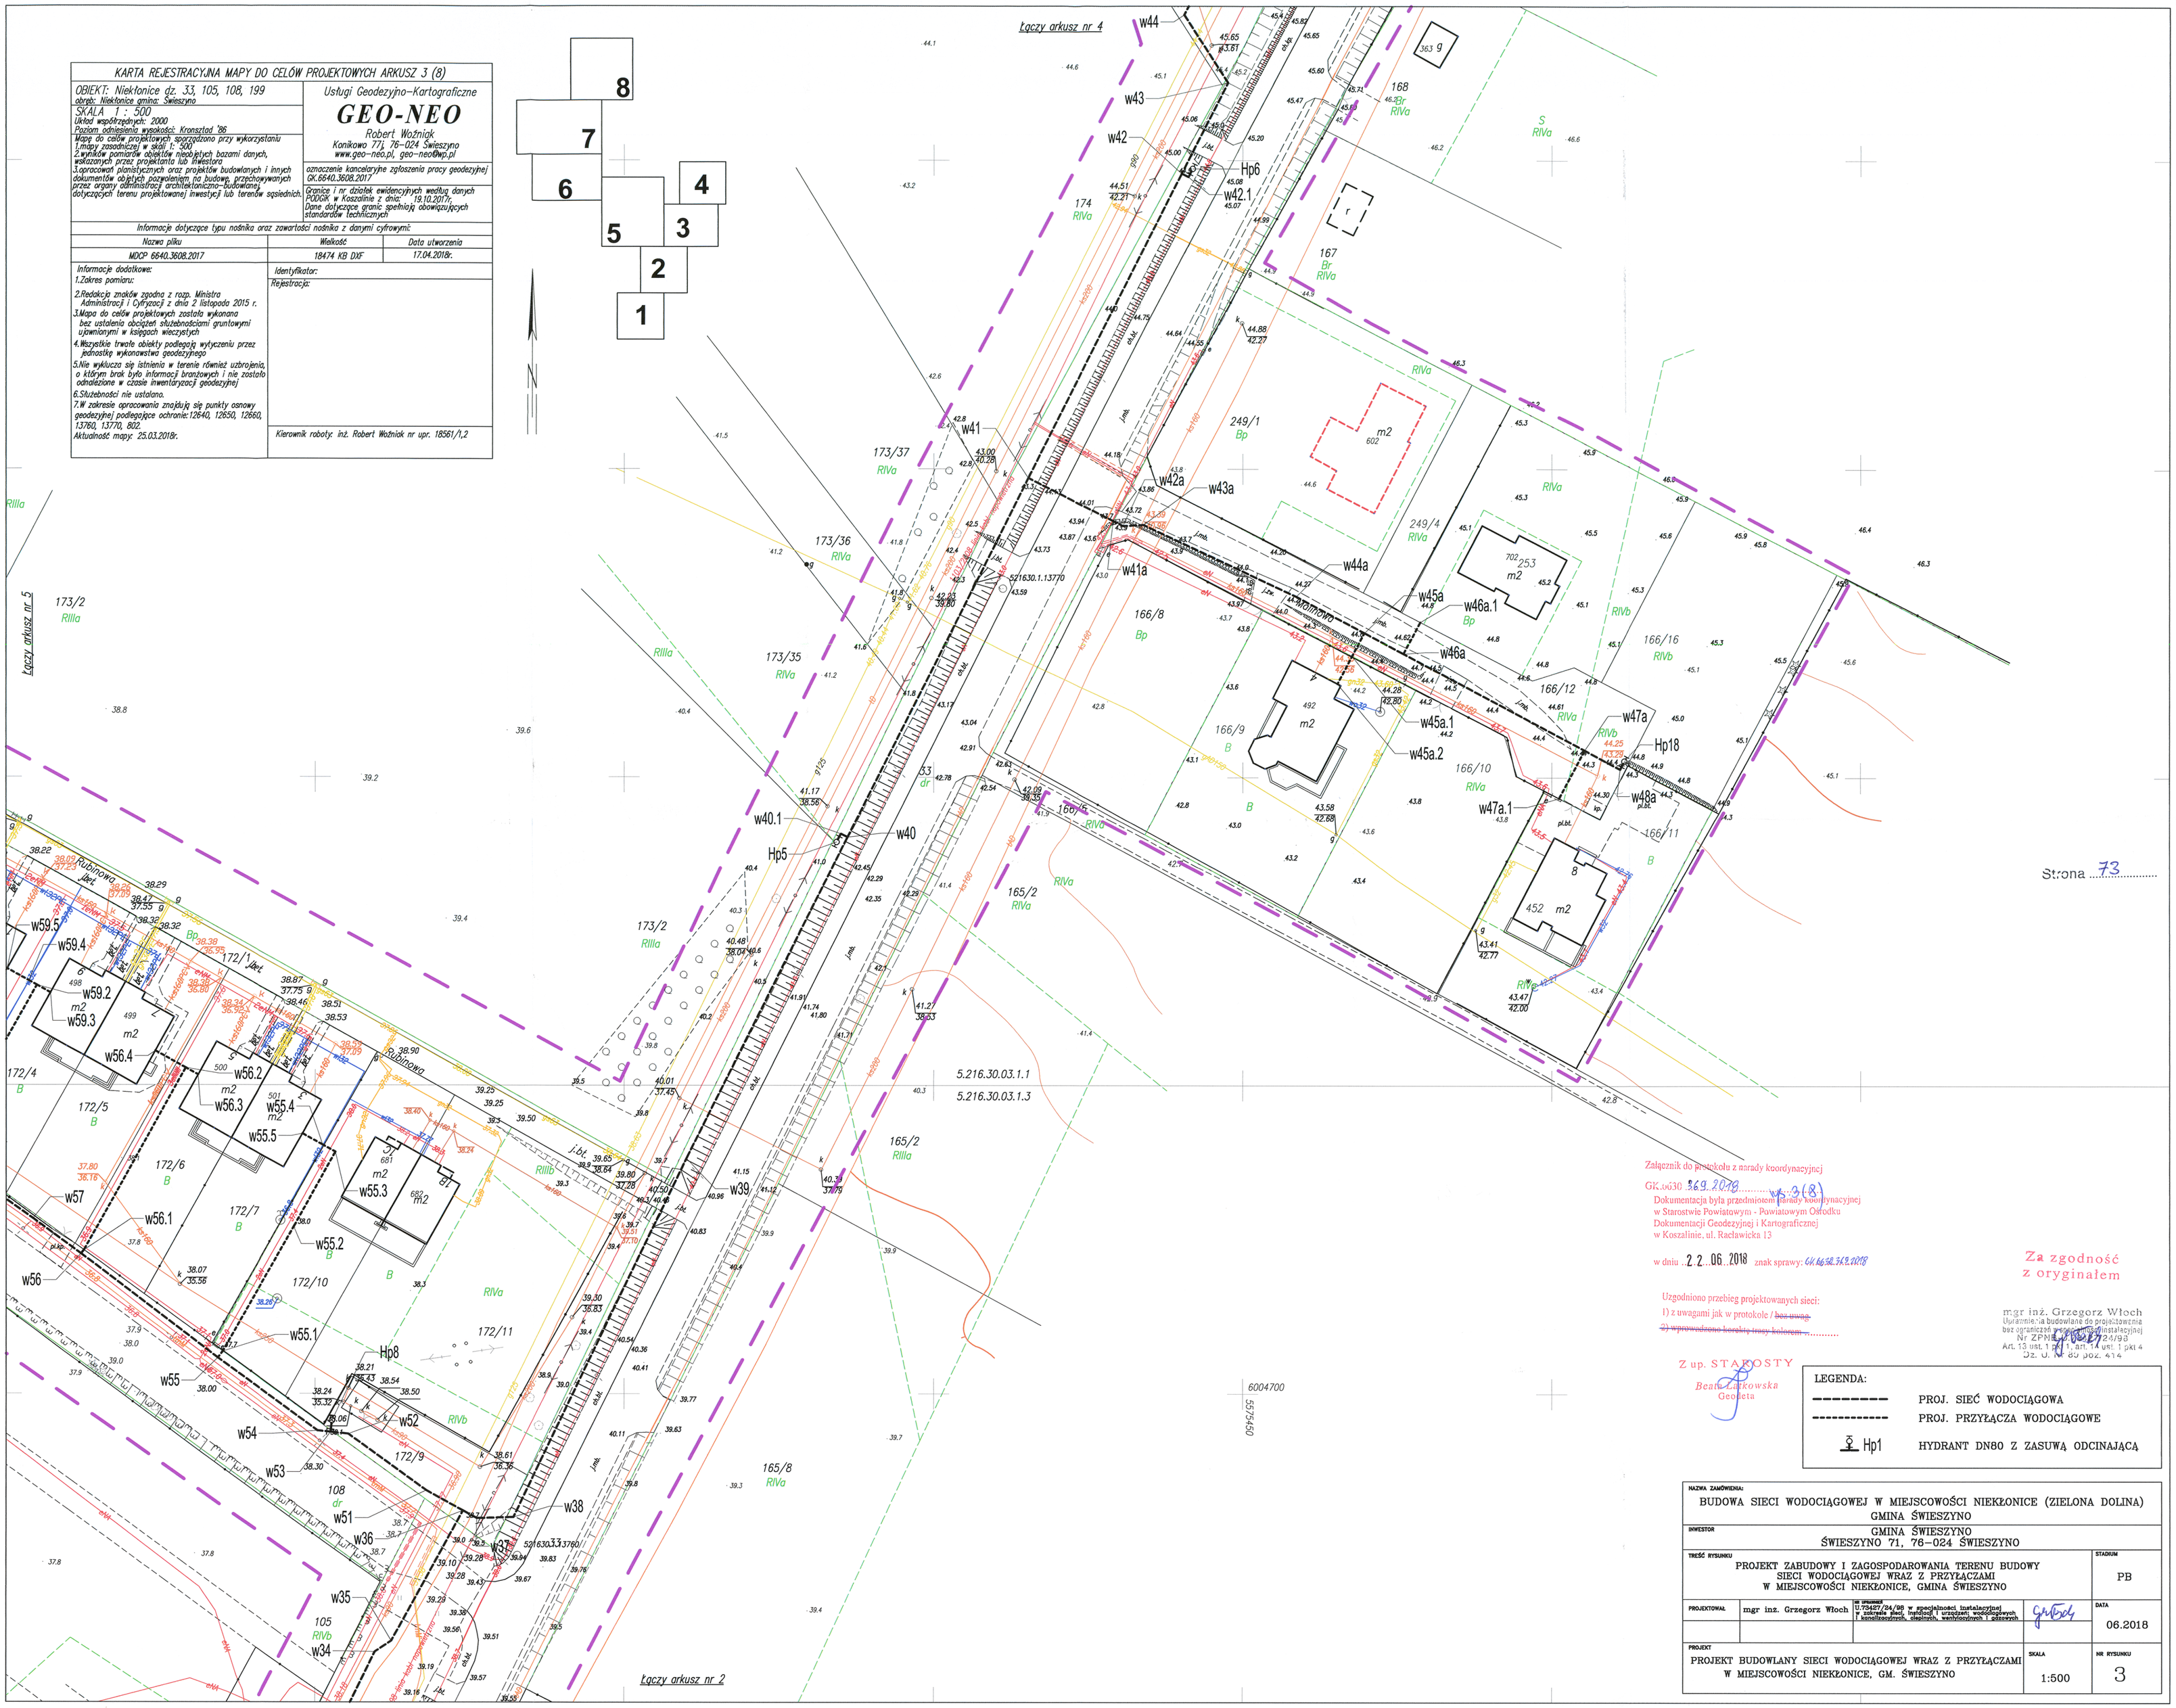

KARTA REJESTRACYJNA MAPY DO CELÓW PROJEKTOWYCH ARKUSZ 3 (8)

OBIEKT: Niekłonice dz. 33, 105, 108, 199
obręb: Niekłonice gmina: Świeszyno

SKALA 1 : 500
Układ współrzędnych: 2000
Poziom odniesienia wysokości: Kronsztad '86

Mapę do celów projektowych sporządzono przy wykorzystaniu
1.mapy zasadniczej w skali 1: 500
2.wyników pomiarów obiektów nieobjętych bazami danych, wskazanych przez projektanta lub inwestora
3.opracowań planistycznych oraz projektów budowlanych i innych dokumentów objętych pozwoleniem na budowę, przechowywanych przez organy administracji architektoniczno-budowlanej, dotyczących terenu projektowanej inwestycji lub terenów sąsiednich.

Usługi Geodezyjno-Kartograficzne

GEO-NEO

Robert Woźniak
Konikowo 77j, 76-024 Świeszyno
www.geo-neo.pl, geo-neo@wp.pl

oznaczenie kancelaryjne zgłoszenia pracy geodezyjnej GK.6640.3608.2017

Granice i nr działek ewidencyjnych według danych PODGiK w Koszalinie z dnia: 19.10.2017r.
Dane dotyczące granic spełniają obowiązujących standardów technicznych

Informacje dotyczące typu nośnika oraz zawartości nośnika z danymi cyfrowymi:

Nazwa pliku	Wielkość	Data utworzenia
MDCP 6640.3608.2017	18474 KB DXF	17.04.2018r.

Informacje dodatkowe:
1.Zakres pomiaru:
2.Redakcja znaków zgodna z rozp. Ministra Administracji i Cyfryzacji z dnia 2 listopada 2015 r.
3.Mapa do celów projektowych została wykonana bez ustalenia obciążeń służebnościami gruntowymi ujawnionymi w księgach wieczystych
4.Wszystkie trwałe obiekty podlegają wytyczeniu przez jednostkę wykonawstwa geodezyjnego
5.Nie wyklucza się istnienia w terenie również uzbrojenia, o którym brak było informacji branżowych i nie zostało odnalezione w czasie inwentaryzacji geodezyjnej
6.Służebności nie ustalono.
7.W zakresie opracowania znajdują się punkty osnowy geodezyjnej podlegające ochronie:12640, 12650, 12660, 13760, 13770, 802.
Aktualność mapy: 25.03.2018r.

Identyfikator:
Rejestracja:

Kierownik roboty: inż. Robert Woźniak nr upr. 18561/1,2

Strona 73

Załącznik do protokołu z narady koordynacyjnej
GK.6630.369.2018 ..... ws.3(8)
Dokumentacja była przedmiotem narady koordynacyjnej w Starostwie Powiatowym - Powiatowym Ośrodku Dokumentacji Geodezyjnej i Kartograficznej w Koszalinie, ul. Racławicka 13
w dniu 22.06.2018 znak sprawy: GK.6630.369.2018

Uzgodniono przebieg projektowanych sieci:
1) z uwagami jak w protokole / ~~bez uwag~~
~~2) wprowadzono korektę trasy kolorem~~ .....

Z up. STAROSTY
Beata Łatkowska
Geodeta

Za zgodność z oryginałem
mgr inż. Grzegorz Włoch
Uprawnienia budowlane do projektowania bez ograniczeń w specjalności instalacyjnej
Nr ZPNB/GW/27/24/98
Art. 13 ust. 1 pkt 1, art. 14 ust. 1 pkt 4
Dz. U. Nr 85 poz. 414

LEGENDA:

----------	PROJ. SIEĆ WODOCIĄGOWA
----------	PROJ. PRZYŁĄCZA WODOCIĄGOWE
Hp1	HYDRANT DN80 Z ZASUWĄ ODCINAJĄCĄ

NAZWA ZAMÓWIENIA:
BUDOWA SIECI WODOCIĄGOWEJ W MIEJSCOWOŚCI NIEKŁONICE (ZIELONA DOLINA) GMINA ŚWIESZYNO

INWESTOR
GMINA ŚWIESZYNO
ŚWIESZYNO 71, 76-024 ŚWIESZYNO

TREŚĆ RYSUNKU
PROJEKT ZABUDOWY I ZAGOSPODAROWANIA TERENU BUDOWY SIECI WODOCIĄGOWEJ WRAZ Z PRZYŁĄCZAMI W MIEJSCOWOŚCI NIEKŁONICE, GMINA ŚWIESZYNO

STADIUM: PB

PROJEKTOWAŁ: mgr inż. Grzegorz Włoch
UPRAWNIENIA: U.73427/24/98 w specjalności instalacyjnej w zakresie sieci, instalacji i urządzeń wodociągowych i kanalizacyjnych, cieplnych, wentylacyjnych i gazowych

DATA: 06.2018

PROJEKT
PROJEKT BUDOWLANY SIECI WODOCIĄGOWEJ WRAZ Z PRZYŁĄCZAMI W MIEJSCOWOŚCI NIEKŁONICE, GM. ŚWIESZYNO

SKALA: 1:500
NR RYSUNKU: 3