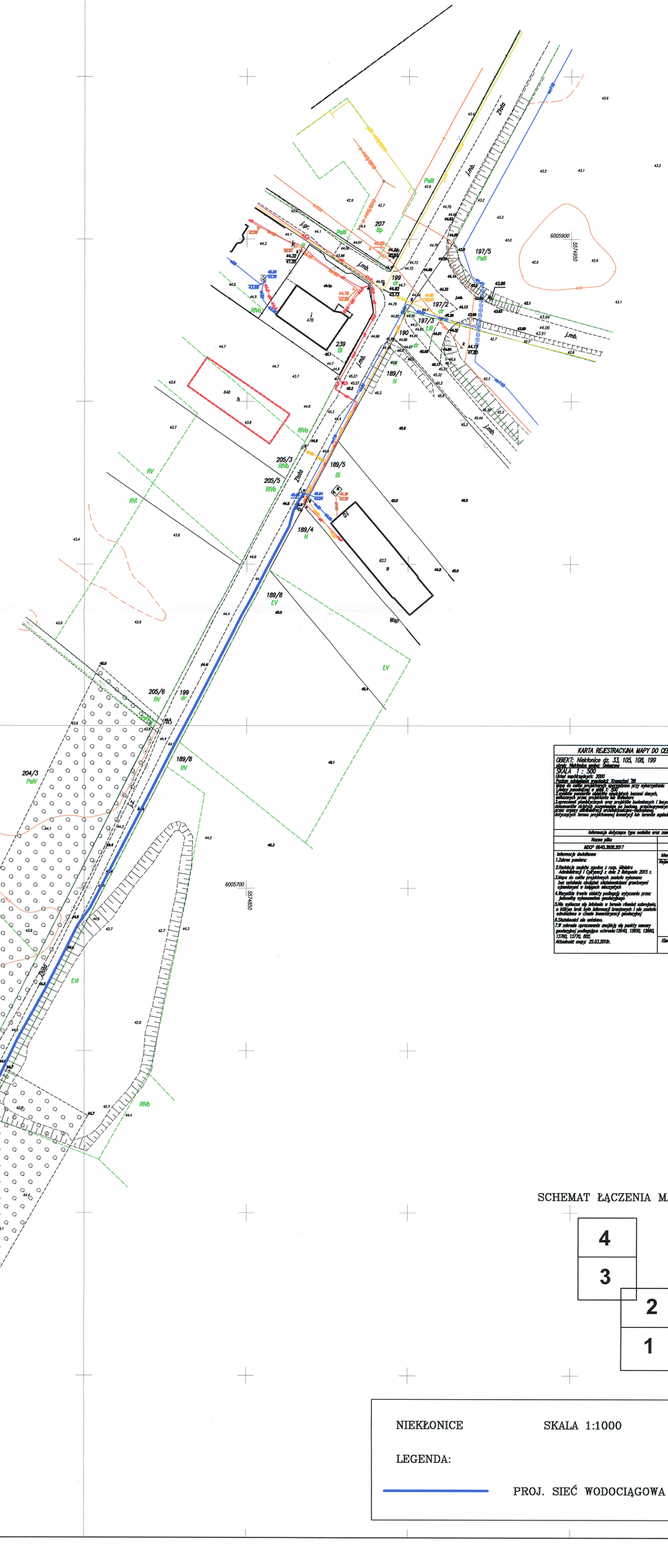

KARTA REJESTRACYJNA MAPY DO CELÓW PROJEKTOWYCH ARKUSZ 8 (9)

OBIEKT: Miejscowość gr. 33, 105, 106, 199
SKALA 1:1000
Układ współrzędnych: 2000
Układ wysokościowy: Kronsztad 76
Forma mapy: analogowa, cyfrowa
Sposób pozyskania mapy do aktualizacji: mapa zasadnicza w skali 1:1000
Metoda wykonania mapy do aktualizacji: tachimetria
Sposób sporządzenia mapy do aktualizacji: tachimetria
Informacje dotyczące treści mapy do aktualizacji: mapa zasadnicza w formie analogowej i cyfrowej
Informacje dotyczące terminu przyjmowania koncepcji do terenu opracowania: 30 dni od dnia zawarcia umowy

Usługi Geodezyjno-Kartograficzne
GEO-NEO
Robert Wybraj
Kaszkowo 73, 76-024 Sulęczyno
www.geo-neo.pl, geo-neo@wp.pl
Uprawnienia geodezyjne zgłoszenie pracy geodezyjnej GEOBAZA/3608/2007
Wpisany do rejestru wykonawców mapy zasadniczej GUGiK z numerem 1 w dniu 31.12.2012r.
Zgłoszenie pracy geodezyjnej aktualizacja mapy zasadniczej GEOBAZA/3608/2007

Informacje dotyczące tych zasobów oraz zasortacji zasobu i danych cyfrowych

Nazwa pliku	Rodzaj	Data utworzenia
MOP 6945_3608.DXF	DWG 98 DXF	17.04.2018r.

Informacje dodatkowe:
1.Zmiana podziału:
2.Podział działki gminy z nr. działki 189/6 na działki 189/7 i 189/8 z dnia 2 listopada 2015 r.
3.Zmiana do celów projektowych zasobu wykonana na podstawie wizji terenowej oraz geodezyjnej inwentaryzacji powykonawczej z kolejnych etapów.
4.Wszystkie trasy sieciowe podlegają wpisowi przez właściciela infrastruktury podziemnej.
5.Na wykonanej mapie zasadniczej wykonano przyłącza wodociągowe do budynków nr 197/2, 197/3, 197/5, 189/1, 189/5, 189/6, 189/8, 205/2, 205/5, 204/3, 204/9, 204/8, 204/7, 204/6, 204/5, 205/6, 203/19, 202/19.
6.Obiekt nie posiada.
7.W zakresie opracowania znajdują się działki ewidencji podległych ośrodkowi: 12640, 12656, 12660, 12700, 12774, 680.
Aktualność mapy: 25.03.2018r.

Kierownik roboty: inż. Robert Wybraj nr upr. 1599/1,3

SCHEMAT ŁĄCZENIA MAP

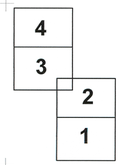

Załącznik nr 4
do decyzji nr R6.6831.4.72.2018
z dnia 24.08.2018

WÓJT
GMINY SULĘCZYNO

NIEKŁONICE SKALA 1:1000

LEGENDA:

PROJ. SIEĆ WODOCIĄGOWA Z PRZYŁĄCZAMI

RYS. 4

KARTA REJESTRACYJNA MAPY DO CELÓW PROJEKTOWYCH ARKUSZ 7 (9)

OBIEKT: Miejscowość gr. 33, 105, 106, 199
SKALA 1:1000
Układ współrzędnych: 2000
Układ wysokościowy: Kronsztad 76
Forma mapy: analogowa, cyfrowa
Sposób pozyskania mapy do aktualizacji: mapa zasadnicza w skali 1:1000
Metoda wykonania mapy do aktualizacji: tachimetria
Sposób sporządzenia mapy do aktualizacji: tachimetria
Informacje dotyczące treści mapy do aktualizacji: mapa zasadnicza w formie analogowej i cyfrowej
Informacje dotyczące terminu przyjmowania koncepcji do terenu opracowania: 30 dni od dnia zawarcia umowy

Usługi Geodezyjno-Kartograficzne
GEO-NEO
Robert Wybraj
Kaszkowo 73, 76-024 Sulęczyno
www.geo-neo.pl, geo-neo@wp.pl
Uprawnienia geodezyjne zgłoszenie pracy geodezyjnej GEOBAZA/3608/2007
Wpisany do rejestru wykonawców mapy zasadniczej GUGiK z numerem 1 w dniu 31.12.2012r.
Zgłoszenie pracy geodezyjnej aktualizacja mapy zasadniczej GEOBAZA/3608/2007

Informacje dotyczące tych zasobów oraz zasortacji zasobu i danych cyfrowych

Nazwa pliku	Rodzaj	Data utworzenia
MOP 6945_3608.DXF	DWG 98 DXF	17.04.2018r.

Informacje dodatkowe:
1.Zmiana podziału:
2.Podział działki gminy z nr. działki 189/6 na działki 189/7 i 189/8 z dnia 2 listopada 2015 r.
3.Zmiana do celów projektowych zasobu wykonana na podstawie wizji terenowej oraz geodezyjnej inwentaryzacji powykonawczej z kolejnych etapów.
4.Wszystkie trasy sieciowe podlegają wpisowi przez właściciela infrastruktury podziemnej.
5.Na wykonanej mapie zasadniczej wykonano przyłącza wodociągowe do budynków nr 197/2, 197/3, 197/5, 189/1, 189/5, 189/6, 189/8, 205/2, 205/5, 204/3, 204/9, 204/8, 204/7, 204/6, 204/5, 205/6, 203/19, 202/19.
6.Obiekt nie posiada.
7.W zakresie opracowania znajdują się działki ewidencji podległych ośrodkowi: 12640, 12656, 12660, 12700, 12774, 680.
Aktualność mapy: 25.03.2018r.

Kierownik roboty: inż. Robert Wybraj nr upr. 1599/1,3