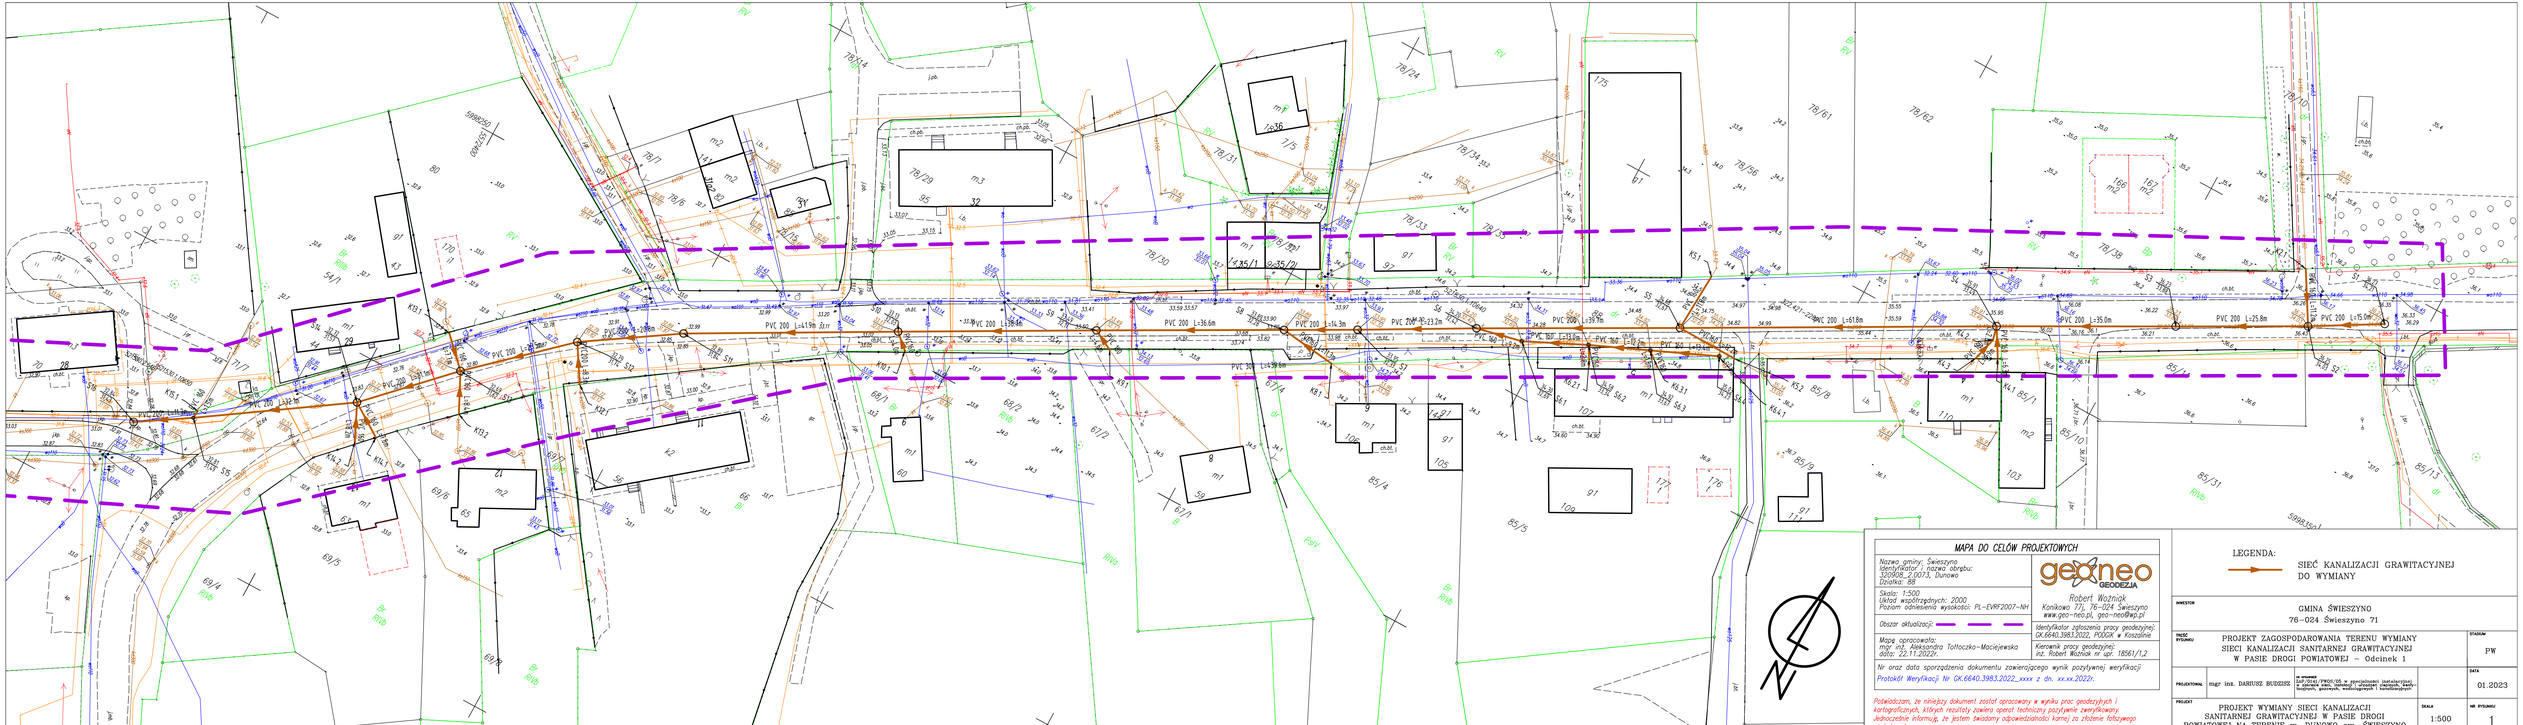
PVC 200 L=41.9m
PVC 200 L=36.6m
PVC 200 L=14.3m
PVC 200 L=23.2m
PVC 200 L=39.7m
PVC 200 L=61.8m
PVC 200 L=35.0m
PVC 200 L=25.8m
PVC 200 L=75.0m
PVC 160 L=31.5m
PVC 160 L=32.1m
PVC 160 L=32.1m
PVC 160 L=32.1