
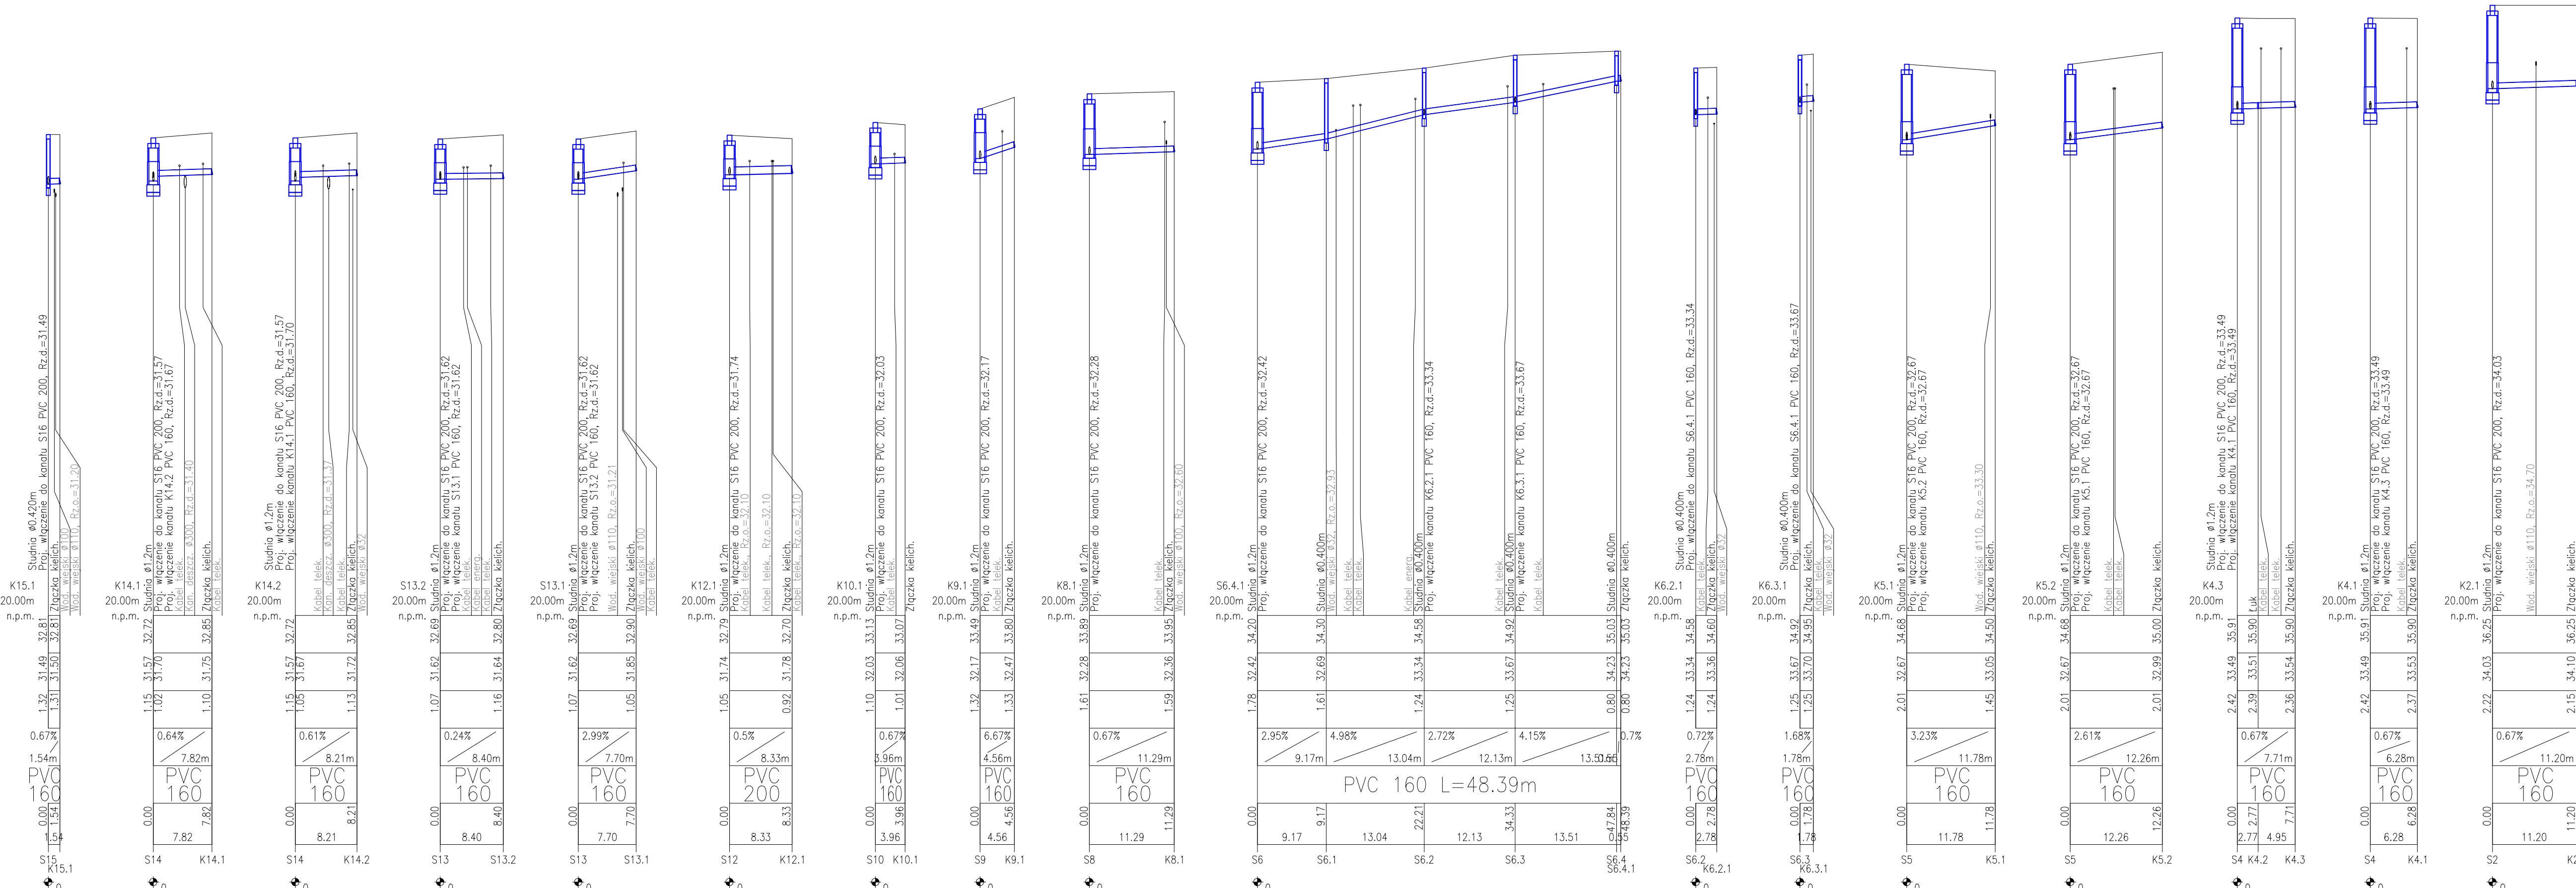


OZNACZENIE PROFILU: POZIOM PORÓWNAWCZY	
RZĘDNA TERENU ISTN.	
RZĘDNA DNA KANAŁU	
ZAGŁĘBIENIE DNA KANAŁU	
SPADKI, DŁUGOŚCI	
ŚREDNICA, MATERIAŁ	
ODLEGŁOŚCI	
HEKTOMETRY	

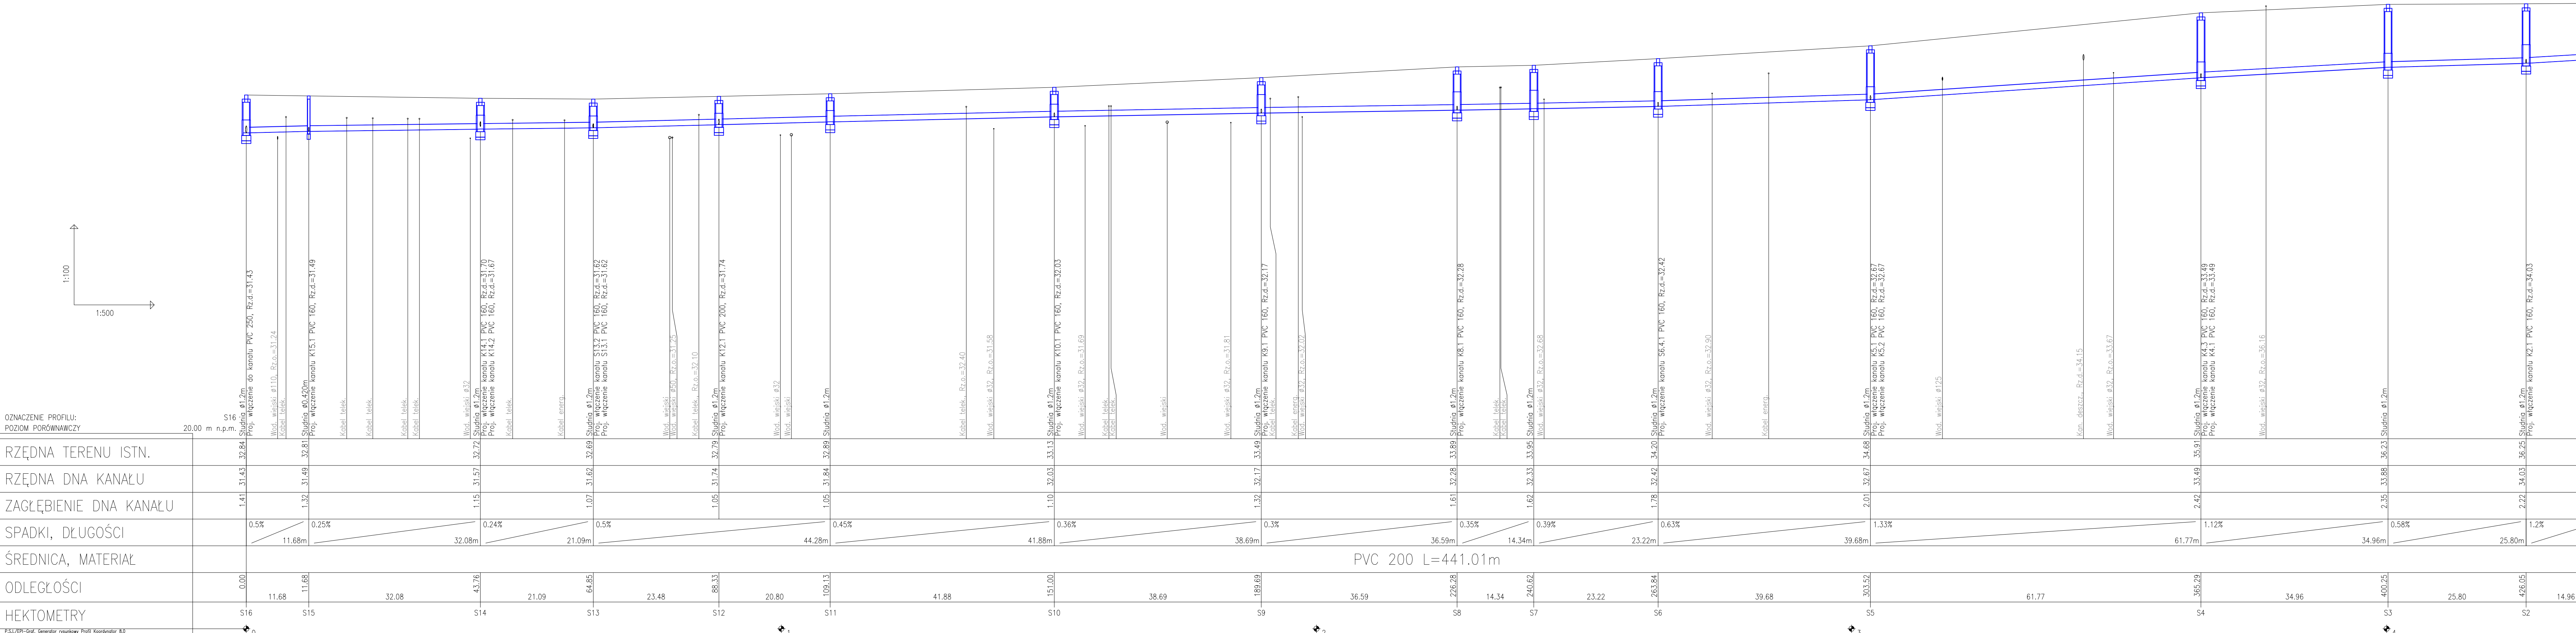

INWESTOR		GMINA ŚWIESZYNÓ 76-024 Świeszyno 71		
TRESC TYTUŁU		PROFIL WYMIANY SIECI KANALIZACJI SANITARNEJ GRAWITACYJNEJ W PASIE DROGI POWIATOWEJ – Odeinek 1		STADIUM
				PW
PROJEKTOWAŁ	mgr inż. DARIUSZ BUZDZISZ		DATA	01.2023
PROJEKT		ZAWIERA: 1. PLAN OGÓLNY 2. PRZEBUDOWA I WYMIANA SIECI KANALIZACJI SANITARNEJ GRAWITACYJNEJ W PASIE DROGI POWIATOWEJ NA TERENIE M. DUNOWO G. ŚWIESZYNÓ		
PROJEKT WYMIANY SIECI KANALIZACJI SANITARNEJ GRAWITACYJNEJ W PASIE DROGI POWIATOWEJ NA TERENIE m. DUNOWO gm. ŚWIESZYNÓ		SKALA		NR PRZEBUD
		1:100/500		2