

SKALA 1:500

w m. Nieklonice, gm. Świeszyno.



Strona 10 z 10



W zakresie pomiaru nie badano istnienia obciążen nieruchomości w postaci służebności przebiegu lub przejazdu. Nie wykazała się istnienia w terenie również użyczenia, o którym brak było informacji branżowych i nie zostało odnalezienie w czasie inwentaryzacji geodezyjnej.

USŁUGI GEODEZYJNO-KARTOGRAFICZNE
ŁUKASZ LANDOWSKI
76-012 ZYDOWO 88B"
NIP 499-064-43-35 REGON 32126857
Kierownik Prac - Geodeta uprawniony
Piotr Adamecki, nr upr.: 15500 (1,2)

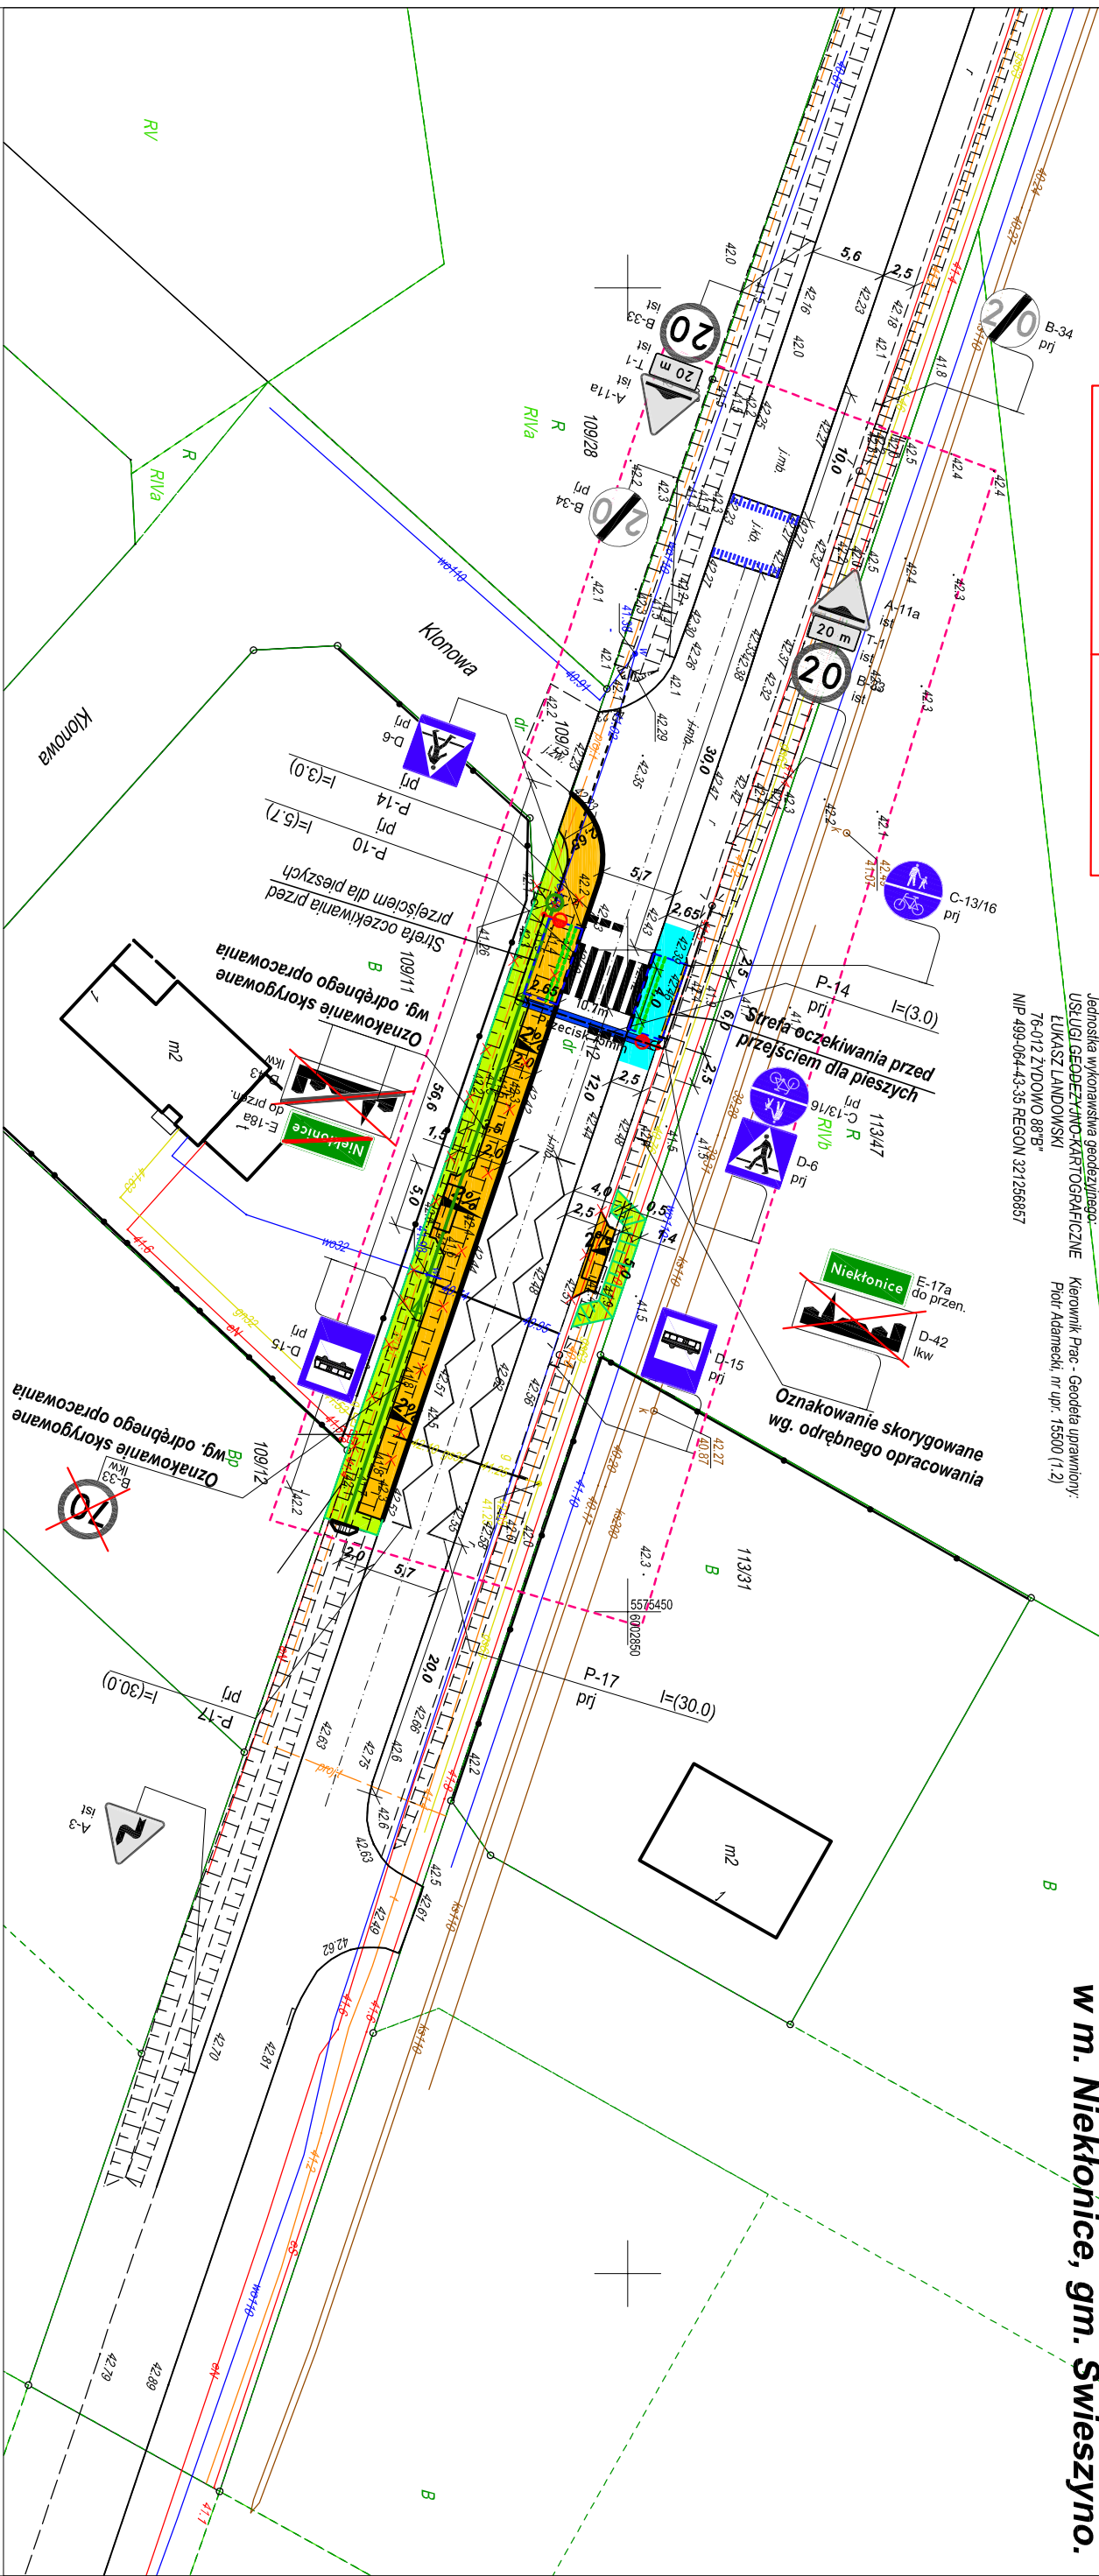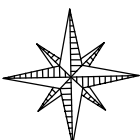

Legenda:

- istniejąca elementy zagospodarowania do rozbiórki
projektowany krawężnik typu ulicznego $h=12\text{cm}$
projektowany krawężnik typu wjazdowego wtopiony
projektowane obrzeże typu ciężkiego
system fakturowy oznakowania nawierzchni z płytek z wypustkami/
/płytki integracyjne
projektowany chodnik z betonowej kostki brukowej betonowej gr. 8cm
projektowane przełożenie istn. naw. drogi dla pieszych z dostosowaniem
wysokościowym z kostki brukowej betonowej gr. 8cm
projektowana zielen/skarpy zielone (niwelacja terenu)

- istniejące oznakowanie pionowe

- istniejące oznakowanie
pionowe do korekty wg. odrębnego
opracowania

 <i>Usługi Projektowe Tomasz Oferzyński</i>			
ul. Wypłomowa 6, 75-229 Koszalin, tel.: 505 073 316, NIP 669-216-58-63 e-mail: drogi@sykoma.com.pl			
Investor	Gmina Świeżyno, Świeżyno 71, 76-024 Świeżyno		SKALA
Obiekt	Przebudowa pasa drogowego drogi powiatowej o drogę dla pieszych.		1:500
Nazwa rys.	PROJEKT STAŁEJ ORGANIZACJI RUCHU		RYSUNEK NR
Projektował	inż. Tomasz Oferzyński		1
			DATA
			marzec 2026