


KOD	Numer	Symbol	Powierzchnia [ha]
1.1-2	1	MN-U	4,15
1.1-2	2	MN-U	2,87
1.1-2	3	MN-U	0,27
1.1-2	4	MN-U	4,36
1.1-2	5	MN-U	0,27
1.1-2	6	MN-U	0,14
1.1-2	7	MN-U	0,68
1.1-2	8	MN-U	13,10
1.1-2	9	MN-U	0
1.1-2	10	MN-U	3,80
1.1-2	11	MN-U	4,23
1.1-2	12	MN-U	0,52
1.1-2	13	MN-U	3,56
1.1-2	14	MN-U	3,25
1.1-2	15	MN-U	0,96
1.1-2	16	MN-U	2,12
1.1-2	17	MN-U	0,99
1.1-2	18	MN-U	3,82
1.1-2	19	MN-U	3,56
5.1.4	1	KDG	1,25
5.1.6	1	KDL	0,31
5.1.7	1	KDD	0,43
5.1.7	2	KDD	0,01
5.1.7	3	KDD	0,14
5.1.7	4	KDD	0,33
5.1.7	5	KDD	0,68
5.2	1	KR	0,04
5.2	2	KR	0,04
5.2	3	KR	0,02
5.2	4	KR	0,06
5.2	5	KR	0,03
5.2	6	KR	0,07
5.2	7	KR	0,07
5.2	8	KR	0,01
5.2	9	KR	0,06
5.2	10	KR	0,02
5.2	11	KR	0,04
5.2	12	KR	0,4
5.2	13	KR	1,44
5.2	14	KR	0,07
5.2	15	KR	0,28
5.2	16	KR	0,12
5.2	17	KR	0,23
5.2	18	KR	0,04
5.2	19	KR	0,06
5.2	20	KR	0,1
5.2	21	KR	0,05
5.2	22	KR	0,14
5.2	23	KR	0,06
5.2	24	KR	0,1
7.2.1	1	RZM	0,05
7.2.1	2	RZM	0,52
7.2.1	3	RZM	0,44
7.2.1	4	RZM	0,74
7.2.1	5	RZM	0,12
7.2.1	6	RZM	1,92
7.2.1	7	RZM	6,67
7.2.1	8	RZM	0,22
7.2.1	9	RZM	0,63
7.2.1	10	RZM	0,1

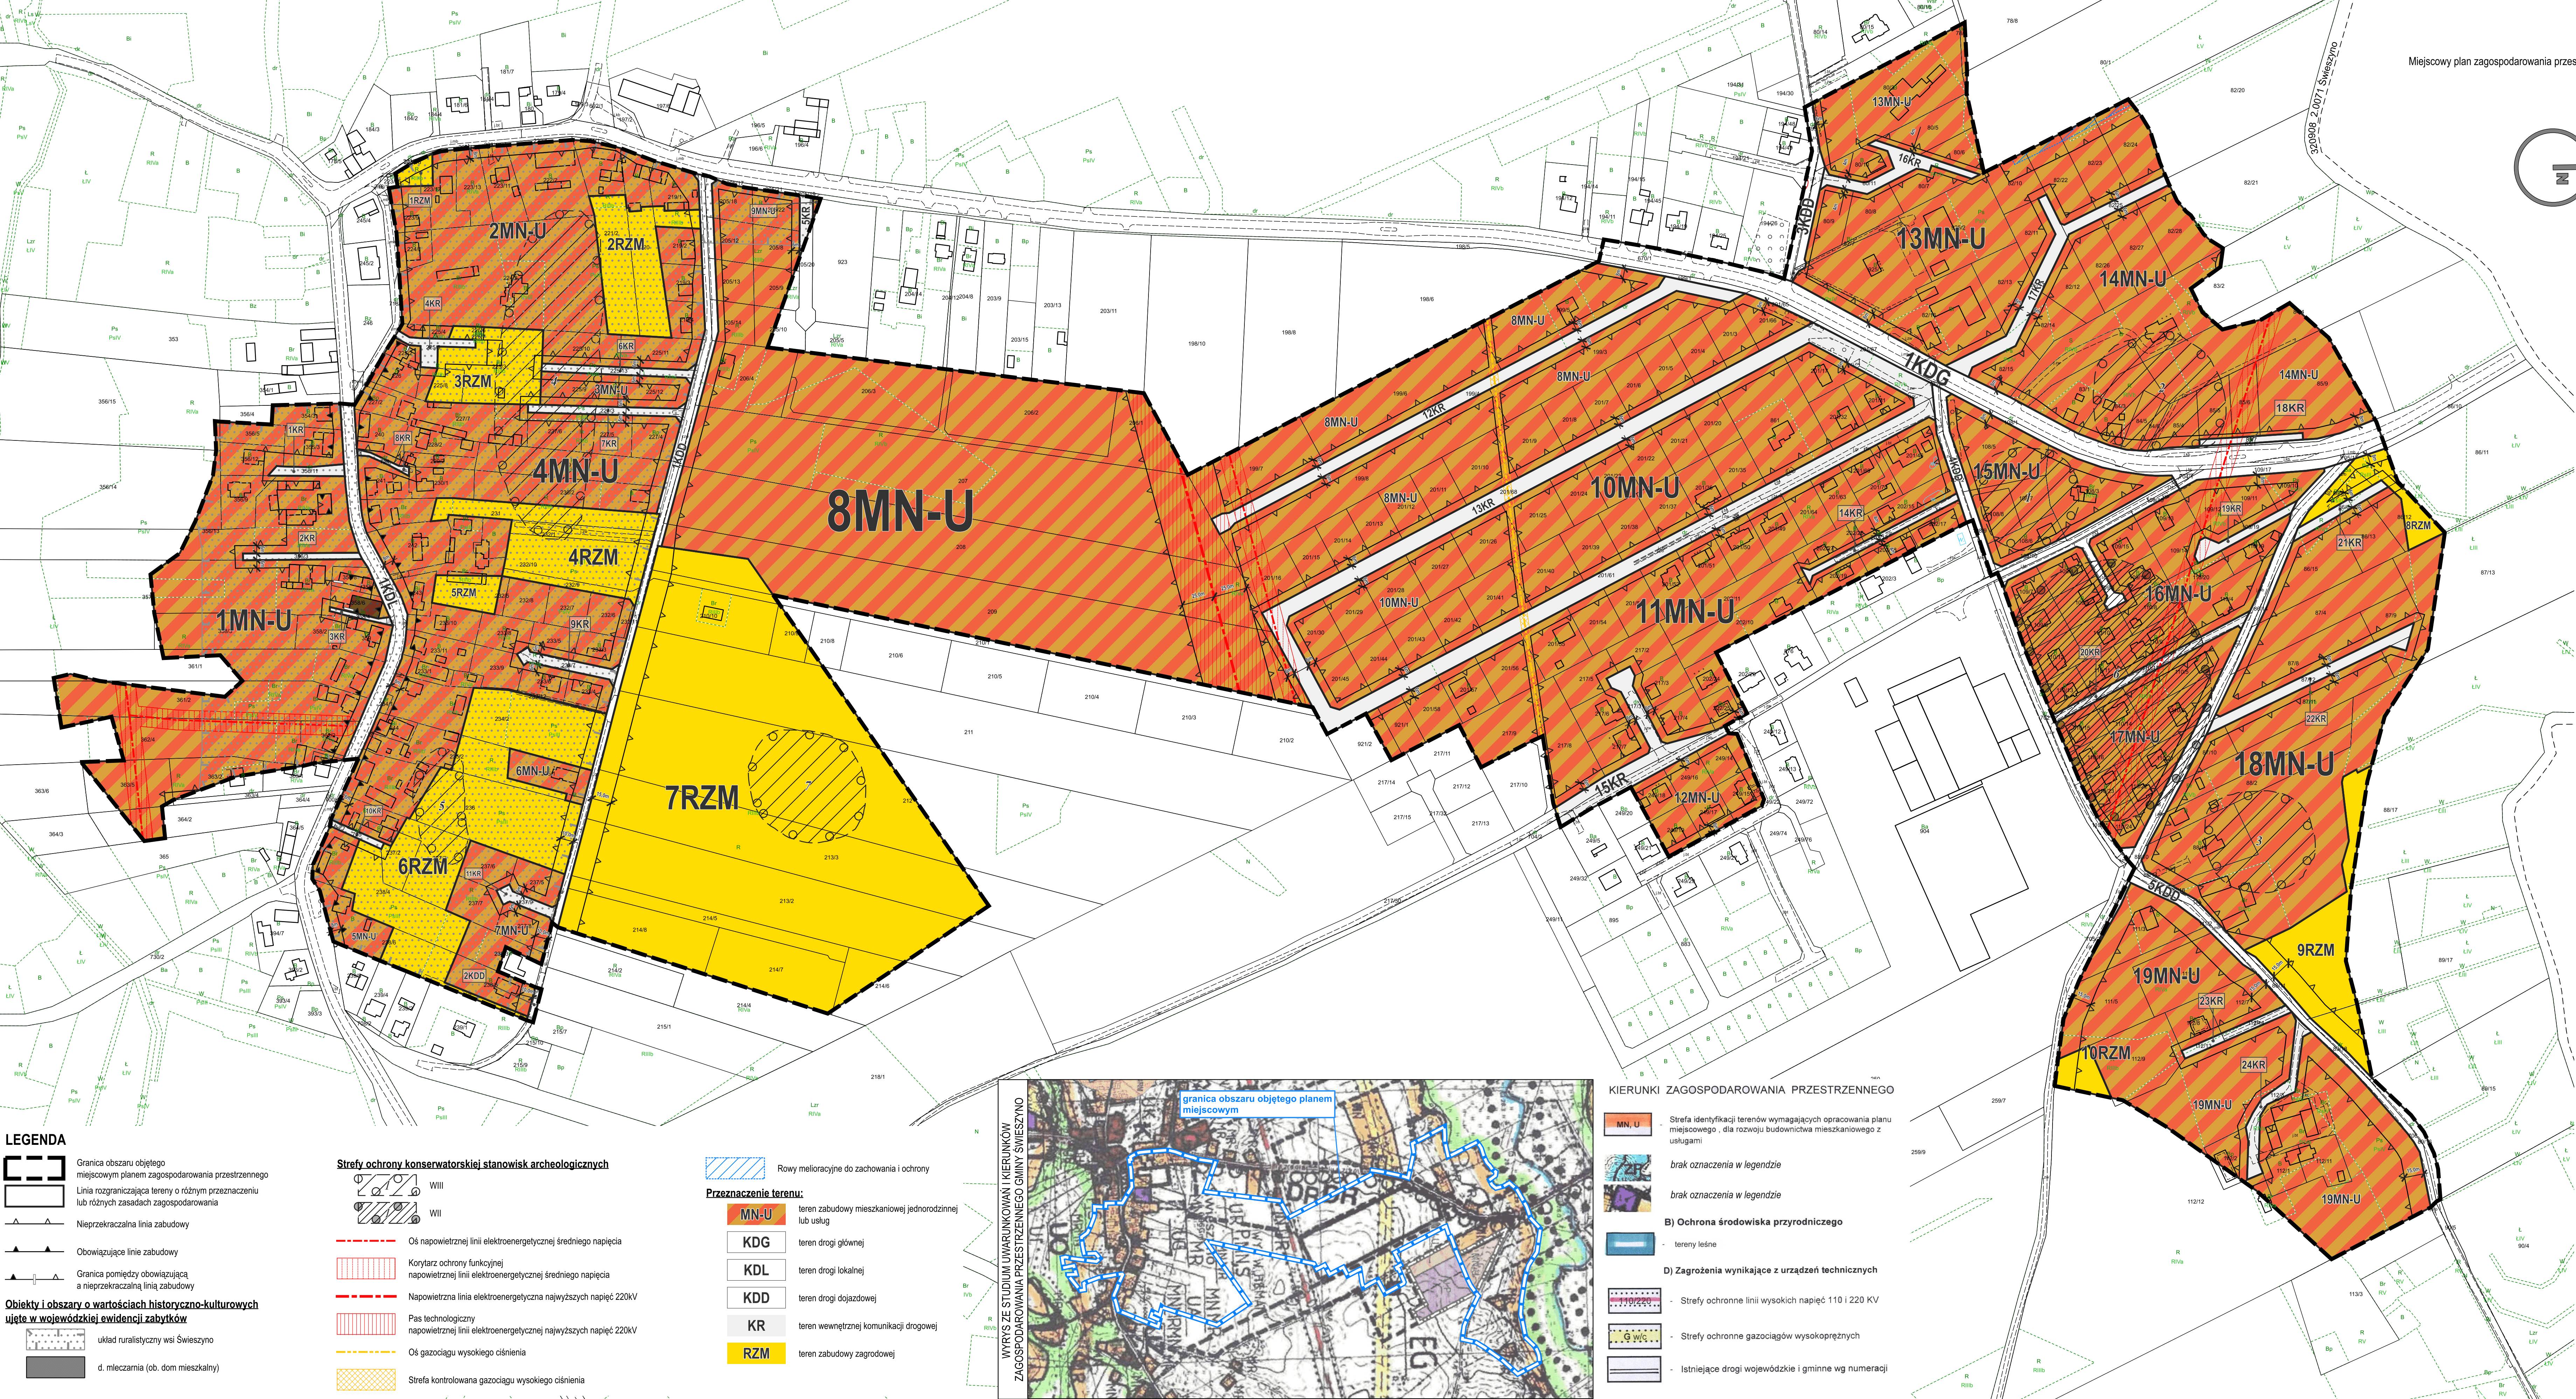

LEGENDA


- Graniczna obszar objęty miejscowym planem zagospodarowania przestrzennego
- Linia rozgraniczająca tereny o różnym przeznaczeniu lub różnych zasadach zagospodarowania
- Nieprzekraczalna linia zabudowy
- Obowiązuje linie zabudowy
- Graniczna pomiędzy obowiązującą a nieprzekraczalną linia zabudowy
- Obiekty i obszary o wartościach historyczno-kulturowych ujęte w wojewódzkiej ewidencji zabytków
- układ ruralistyczny wsi Świeszyno
- d. mieszkalny (ob. dom mieszkalny)

Strefy ochrony konserwatorskiej stanowisk archeologicznych

- WIII
- WII
- Oś napowietrznej linii elektroenergetycznej średniego napięcia
- Korytarz ochrony funkcjonalnej napowietrznej linii elektroenergetycznej średniego napięcia
- Napowietrzna linia elektroenergetyczna najwyższych napięć 220kV
- Pas technologiczny napowietrznej linii elektroenergetycznej najwyższych napięć 220kV
- Oś gazociągu wysokiego ciśnienia
- Strefa kontrolowana gazociągu wysokiego ciśnienia

Przeznaczenie terenu:

- MN-U teren zabudowy mieszkaniowej jednorodzinnej lub usług
- KDG teren drogi głównej
- KDL teren drogi lokalnej
- KDD teren drogi dojazdowej
- KR teren wewnętrznej komunikacji drogowej
- RZM teren zabudowy zagrodowej

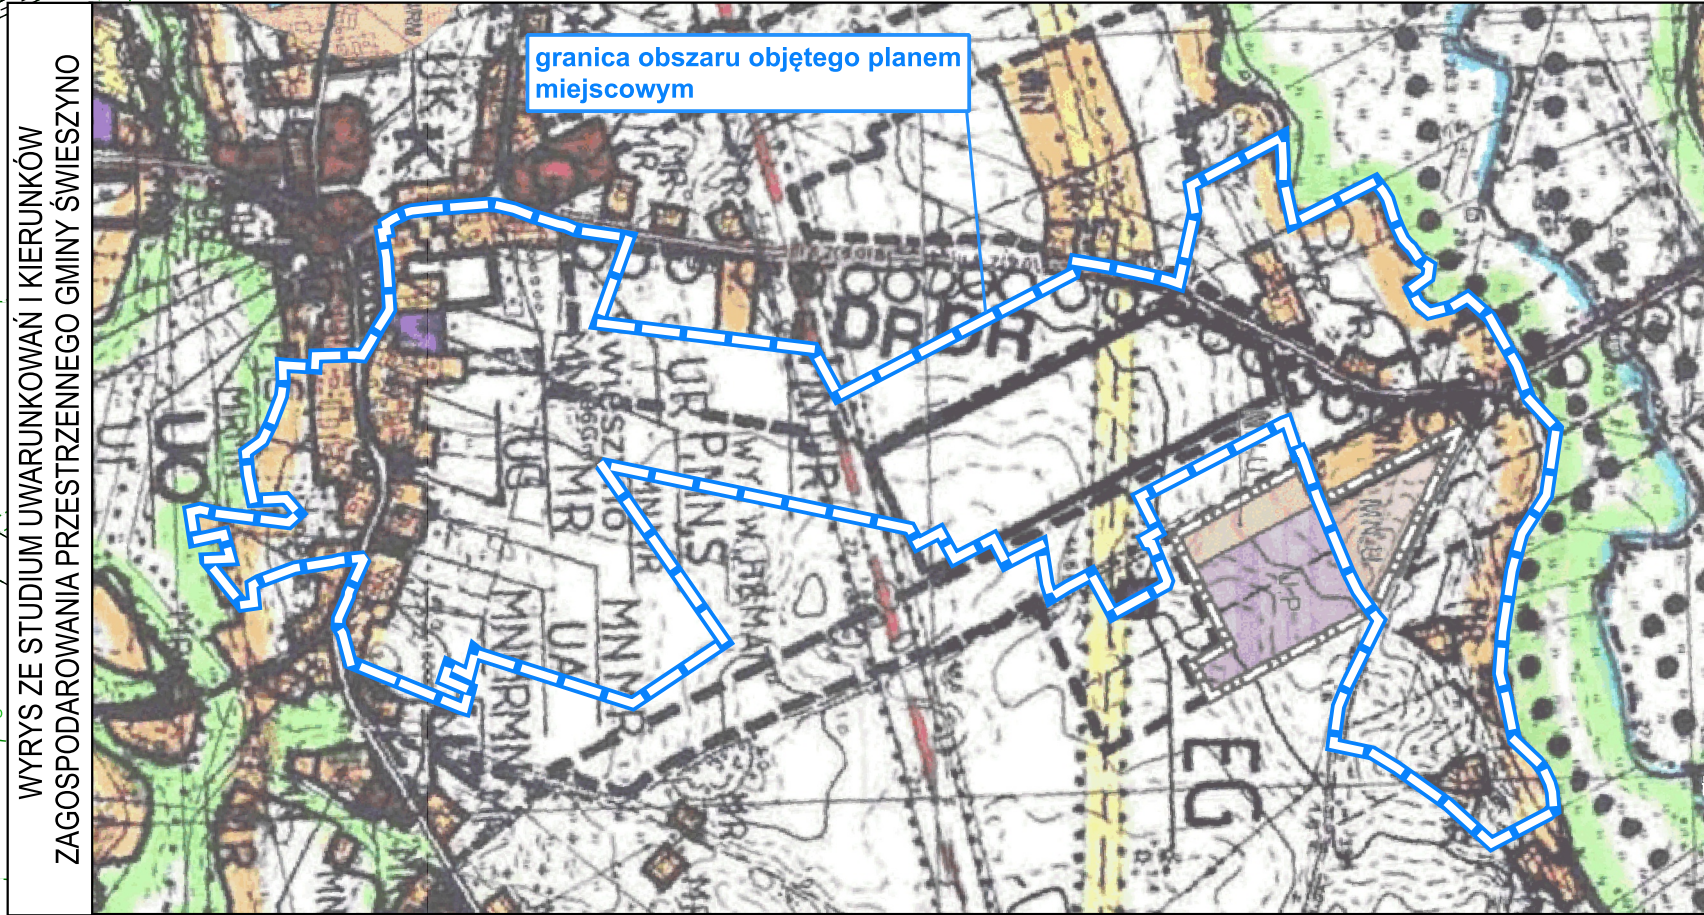

KIERUNKI ZAGOSPODAROWANIA PRZESTRZENNEGO

- MN-U Strefa identyfikacji terenów wymagających opracowania planu miejscowego, dla rozwoju budownictwa mieszkaniowego z usługami
- brak oznaczenia w legendzie
- brak oznaczenia w legendzie
- B) Ochrona środowiska przyrodniczego
- tereny leśne
- D) Zagrożenia wynikające z urządzeń technicznych
- Strefy ochronne linii wysokich napięć 110 i 220 KV
- Strefy ochronne gazociągów wysokociśnieniowych
- Istniejące drogi wojewódzkie i gminne wg numeracji