


KOPIA MAPY ZASADNICZEJ
gm. Swieszyno obr. Giezkowo dz. 9/18
DO CELOW OPINIODAWCZYCH

SKALA 1:1000

Niniejsza mapa nie może służyć do celów projektowych

Nie wyklucza się istnienia w terenie innych nie wykazanych na niniejszej mapie urządzeń podziemnych, która nie były zgłoszone do inwentaryzacji lub o których brak jest informacji w Instytutach branżowych.

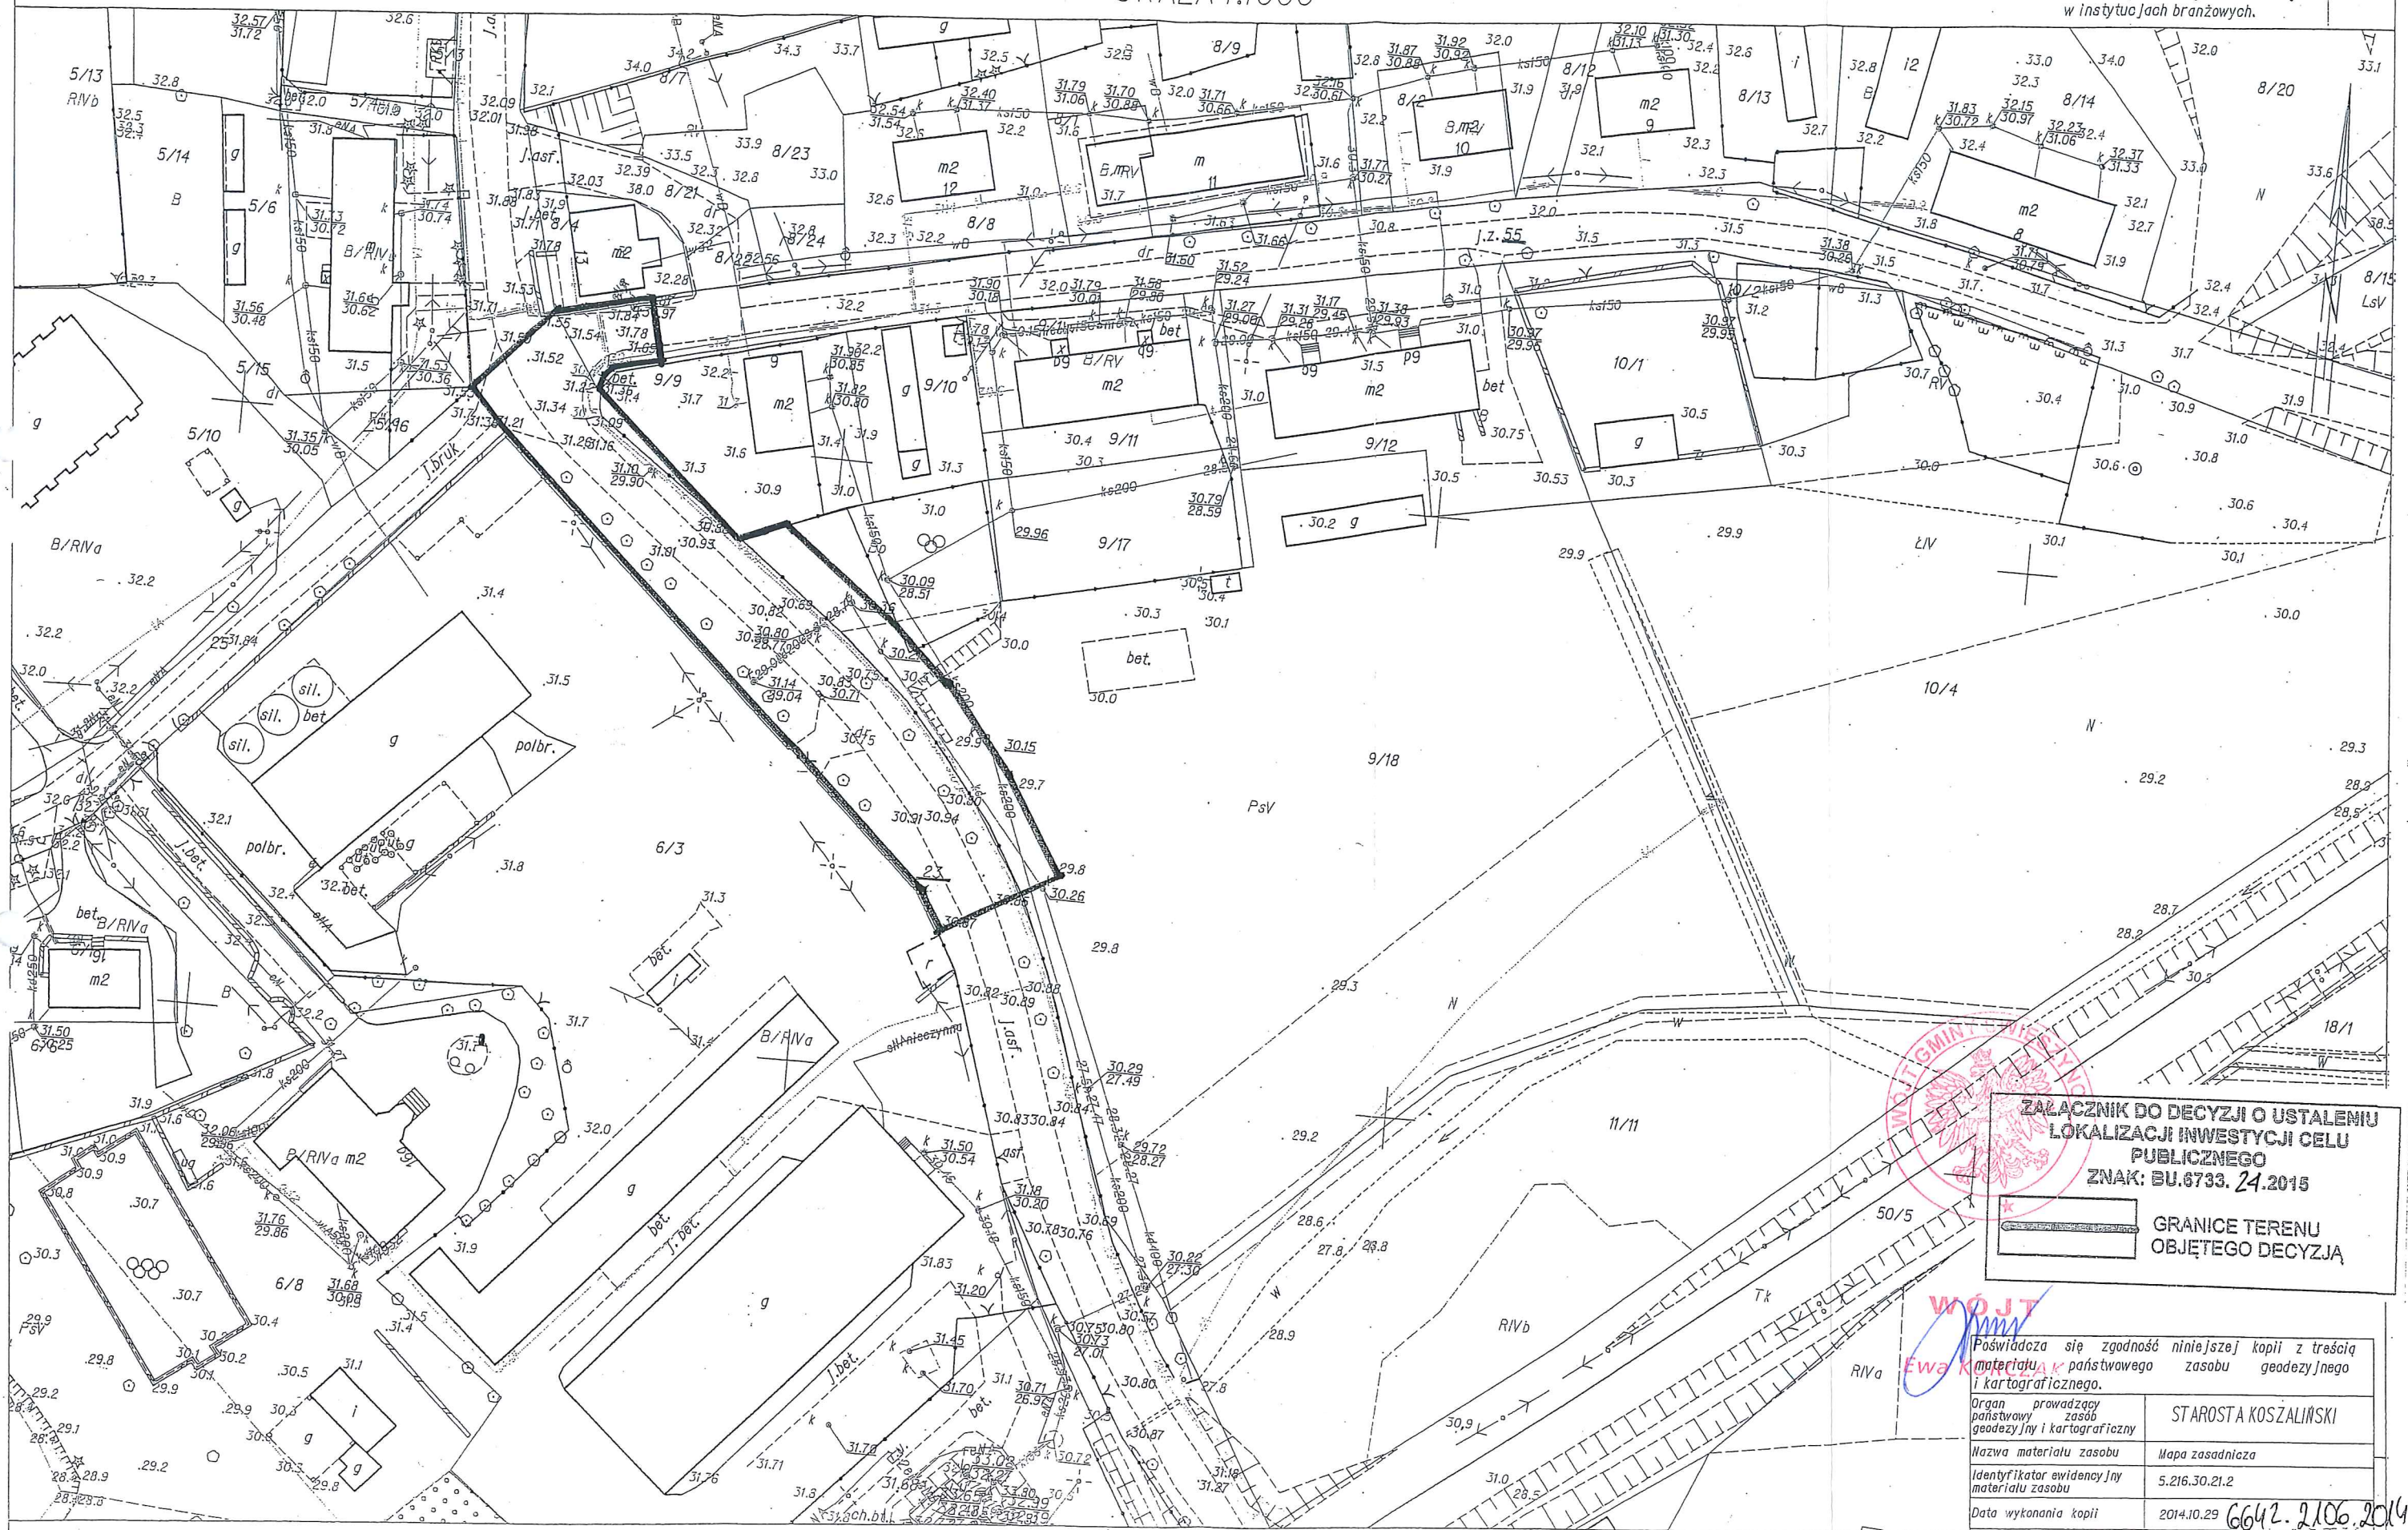

ZALĄCZNIK DO DECYZJI O USTALENIU
LOKALIZACJI INWESTYCJI CELU
PUBLICZNEGO
ZNAK: BU.6733.24.2015

GRANICE TERENU
OBJĘTEGO DECYZJĄ

WÓJT
Ewa K...

Poświadczam zgodność niniejszej kopii z treścią materiału państwowego zasobu geodezyjnego i kartograficznego.	
Organ prowadzący państwowy zasób geodezyjny i kartograficzny	STAROSTA KOSZALIŃSKI
Nazwa materiału zasobu	Mapa zasadnicza
Identyfikator ewidencyjny materiału zasobu	5.216.30.21.2
Data wykonania kopii	2014.10.29 6642.2106.2014
Imię, nazwisko i podpis osoby reprezentującej organ	dup. SIARUSIA Med