PROJEKT ZAGOSPODAROWANIA TERENU
MIERZYM, DZIAŁKA NR 143/3 skala 1:500
GMINA ŚWIESZYNO

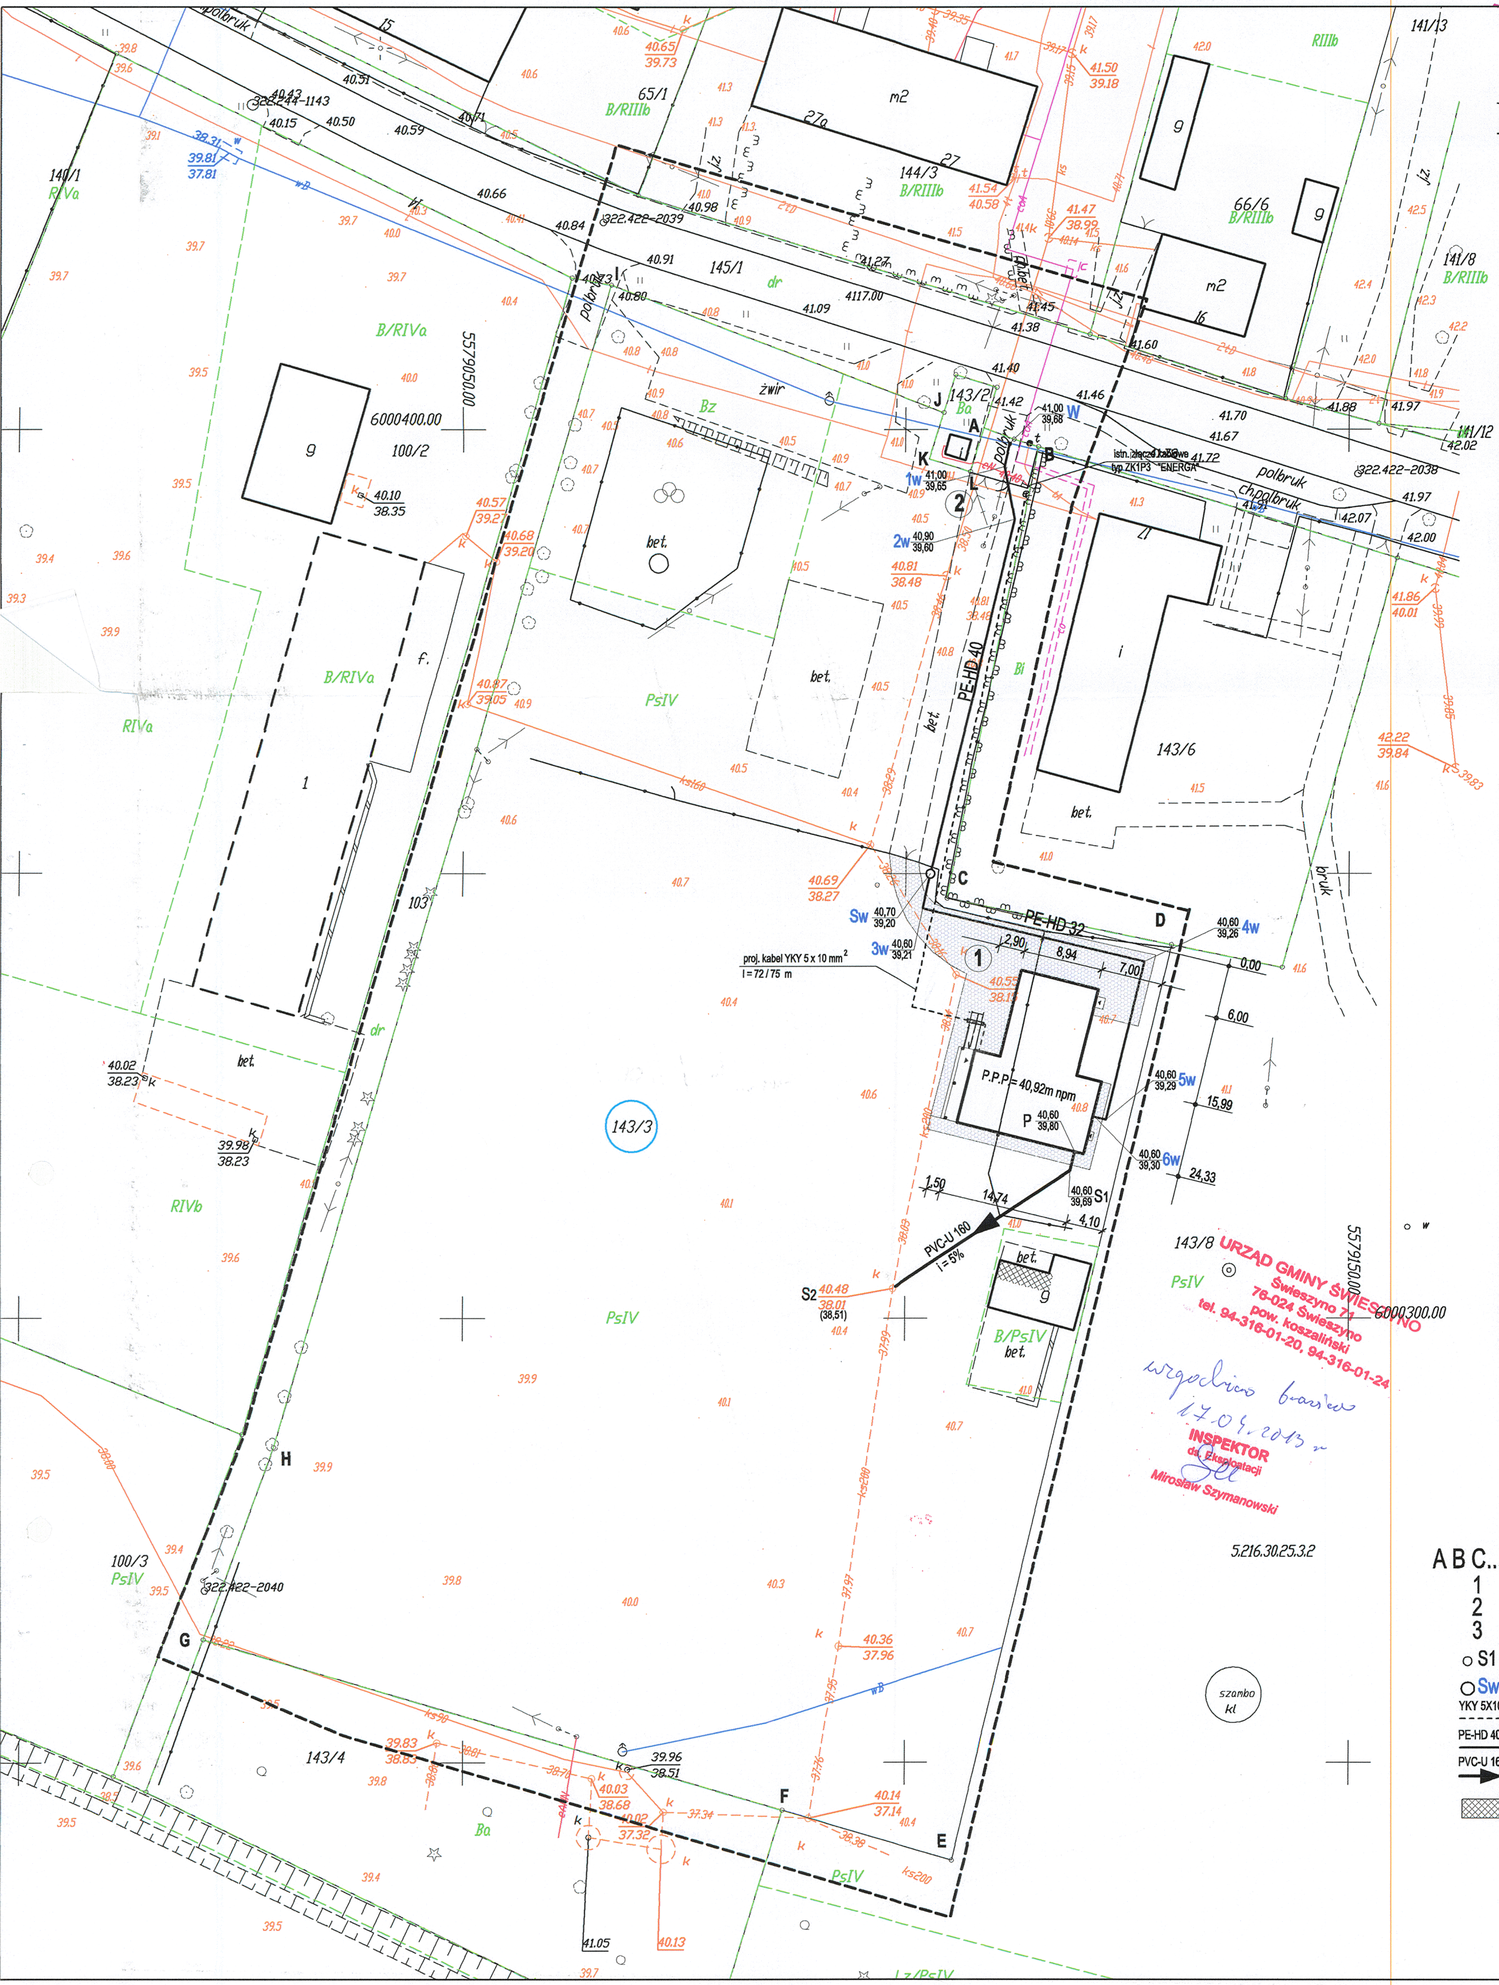

KARTA REJESTRACYJNA MAPY DO CELÓW PROJEKTOWYCH

OBIEKT: Mierzyn dz. 143/3 Gmina: Świeszyno powiat koszaliński województwo zachodniopomorskie	nazwa jednostki wykonawstwa geodezyjnego
SKALA: 1: 500 Układ współrzędnych: "2000" Poziom odniesienia wysokości: Kronsztad '86	Wykonano w ramach roboty geodezyjnej: **KERG nr:** 641-38/2013
Mapę do celów projektowych sporządzono przy wykorzystaniu: 1. mapy zasadniczej w skali 1 : 500 Sekcje: - 5.5.216.30.25.3.2 2. danych branżowych części uzbrojenia podziemnego 3. pomiaru zieleni wysokiej i pomników przyrody oraz pomiaru innych obiektów wskazanych przez projektanta 4. opracowanych geodezyjnie elementów planu zagospodarowania przestrzennego (linie rozgraniczające, linie regulacyjne, osie ulic) 5. Mapa do celów projektowych została wykonana bez ustalenia obciążeń służebnościami gruntowymi w księgach wieczystych	Kierownik roboty: S. Cizła upr. 2076/(1) (imie, nazwisko, nr i zakres upr.zew.) W zakresie opracowania znajdują się punkty osnowy geodezyjnej nr: - - podlegające ochronie na podst. art. 15, art. 48 ust. 1 pkt 3 ustawy Prawo geodezyjne i kartograficzne
Na mapie do celów projektowych wykazano następujące uzgodnione przez ZUDP projekty sieci uzbrojenia terenu: - - -	Granice i nr działek ewidencyjnych według danych PODGK w Koszalinie z dnia 04.02.2013 r. Dane dotyczące granic spełniają obowiązujące standardy techniczne./ Dane dotyczące granic nie spełniają obowiązujących standardów technicznych. Skutkowość: _____ Metoda sporządzenia mapy: cyfrowa Identyfikator:

Informacje dotyczące typu nośnika oraz zawartości nośnika z danymi cyfrowymi:

1. Typ nośnika: CD, DVD, inny : _____

Nazwa pliku	Wielkość	Data utworzenia
Mierzyn.dxf	749 MB	04.02.2013r.

Informacje dodatkowe: 1. Zakres pomiaru ———————— 2. Redakcja znaków zgodna z instrukcją techniczną K-1 (1979) / K-1 (Podstawowa Mapa Kraju z 1998r.) 3. Mapa nadaje się do celów projektowych w zakresie pomiaru. 4. Stopień kartometryczności mapy do celów projektowych jest zgodny z przepisami instrukcji technicznej K-1 (1979)/ K-1 (Podstawowa Mapa Kraju z 1998r.) 5. Wszystkie trwałe obiekty budowlane podlegają wytyczeniu przez jednostkę wykonawstwa geodezyjnego. 6. Nie wyklucza się istnienia w terenie również uzbrojenia, o którym brak było informacji branżowych i nie zostało odnalezione w czasie inwentaryzacji geodezyjnej	Rejestracja: STAROSTWO POWIATOWE Wydział Architektury i Budownictwa załącznik nr 1 do wniosku inwestora zatwierdzony decyzją z dnia 10.06.2013 znak sprawy AB.6740.336.2013.AE
Uzbrojenie opracowano na podstawie: 1. danych branżowych - z literką B 2. pośredniego ustalenia przebiegu aparaturą elektromagnetyczną - z literą A 3. bezpośrednich pomiarów powykonawczych - bez litery W związku z tym w częściach 1 i 2 nie gwarantuje się kompletności, a dokładność położenia uzbrojenia na mapie może być niższa od dokładności kartometrycznej mapy.	
Aktualność mapy do celów projektowych na dzień: 28.01.2013 r.	Kierownik jednostki wykonawstwa geodezyjnego:

OZNACZENIA:

A B C...	- GRANICE DZIAŁKI
1	CHODNIKI I MIEJSCA UTWARDZONE
2	ISTNIEJĄCY WJAZD NA DZIAŁKĘ
3	MIEJSCE GROMADZENIA ODPADÓW STAŁYCH SEGREGOWANYCH
○ S1	proj.studz.kanalizacyjne
○ Sw	proj.studz.wodomierzowa
YKY 5X10mm²	proj. zewn. instalacja elektryczna
PE-HD 40,32	proj. przyłącze i zewn. instalacja wodociągowa
PVC-U 160	proj.kanalizacja ściekowa
	istn. obiekty gospod.

PROJEKT BUDOWLANY Obiekt: **Budynek świetlicy wiejskiej** Lokalizacja: **Mierzym, dz. nr 143/3, gm. Świeszyno**		BRANŻA SANIT.
Nazwa rysunku: **PROJEKT ZAGOSPODAROWANIA TERENU**	luty 2013r.	Skala 1:500
Projektował: inż. Wanda Sterczyńska UAN/N/7210/9/90		Nr rysunku: **S - 1**