


# PROJEKT PRZEBUDOWY ISTNIEJĄCYCH DRÓG GMINNYCH WRAZ Z BUDOWĄ ZJAZDÓW INDYWIDUALNYCH - UTWARDZENIE DRÓG GMINNYCH ZNAJDUJĄCYCH SIĘ NA DZIAŁKACH NR 160/13; 160/27; część działki 148 W NIEKŁONICACH

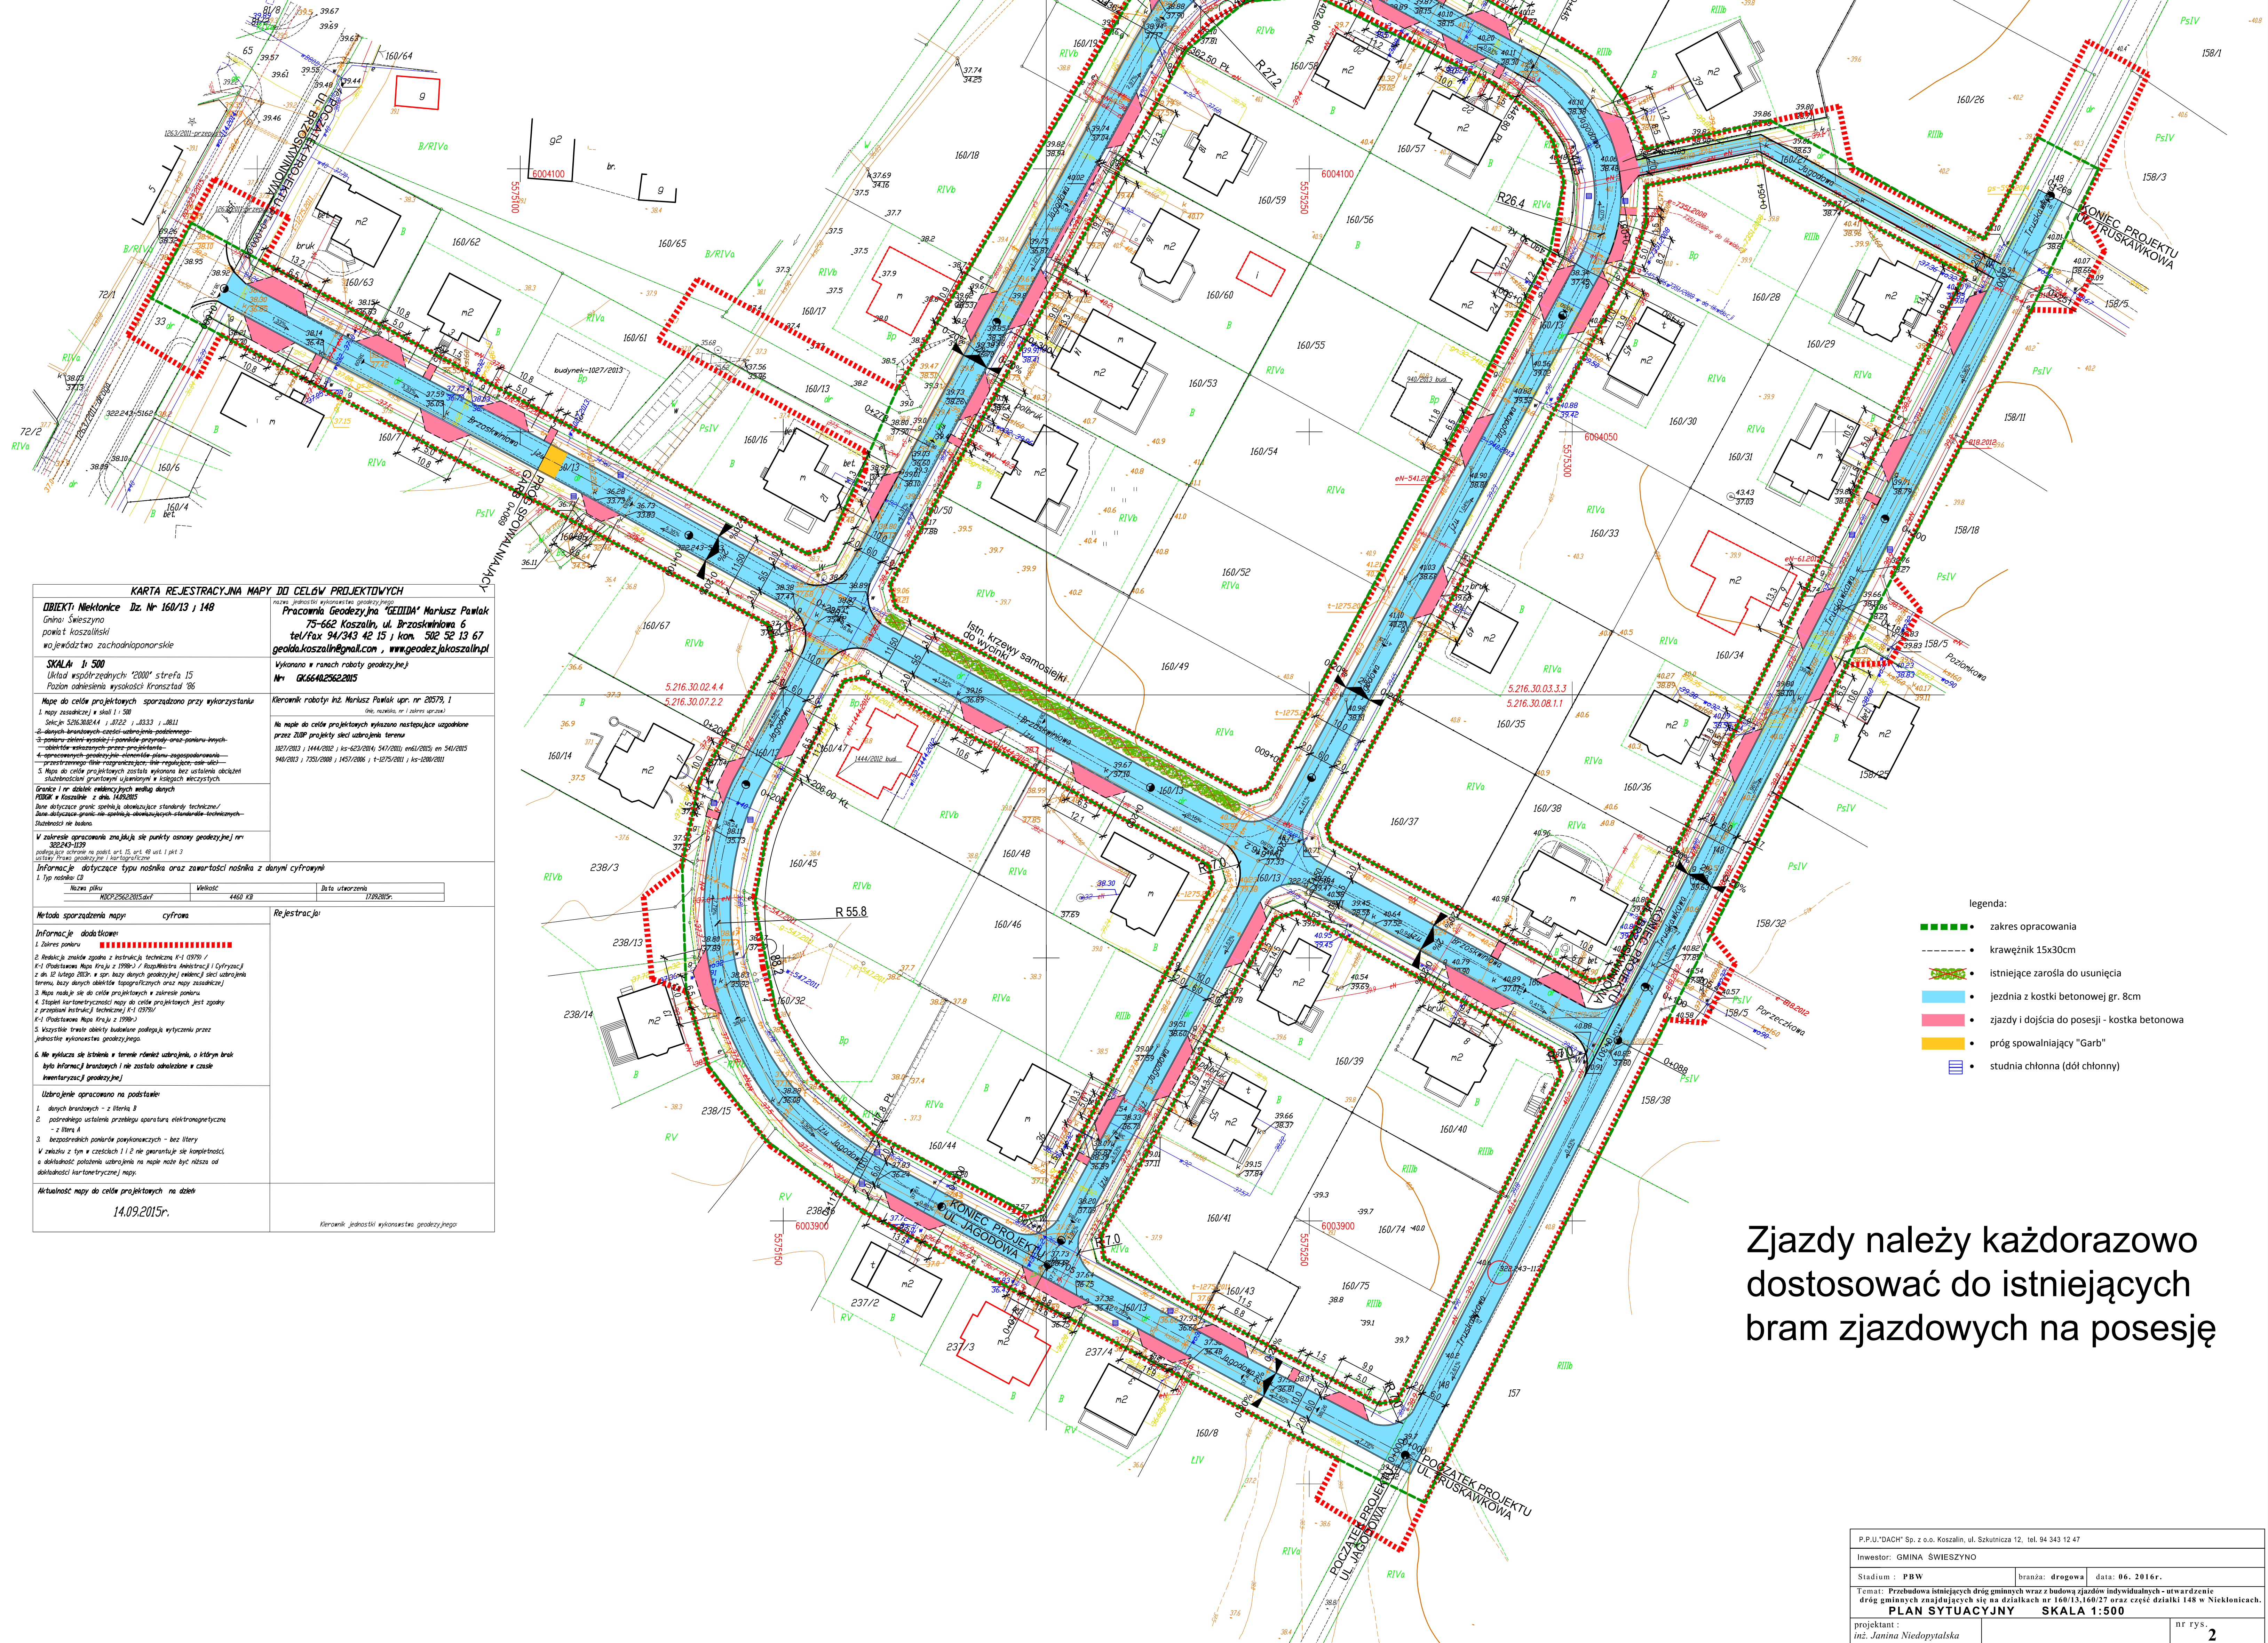

KARTA REJESTRACYJNA MAPY DO CELÓW PROJEKTYWNYCH	
<b>OBIEKT:</b> Nieklonice Dłz Nr 160/13 i 148 Gmina Świeżyno powiat koszaliński województwo zachodniopomorskie	
<b>SKALA:</b> 1:500 Układ współrzędnych '2000' strefa 15 Poziom odniesienie: wysokości Kosztard '86	


Aktualność mapy do celów projektowych na dzień: 14.09.2015r.	

- legenda:
- zakres opracowania
  - krawężnik 15x30cm
  - istniejące zarośla do usunięcia
  - jezdnia z kostki betonowej gr. 8cm
  - zjazdy i dojeżdża do posesji - kostka betonowa
  - próg spowalniający "Garb"
  - studnia chłonna (dół chłonny)

Zjazdy należy każdorazowo dostosować do istniejących bram zjazdowych na posesję

P.P.U.'DACH' Sp. z o.o. Koszalin, ul. Szkolnicza 12, tel. 94 343 12 47	
Inwestor: GMINA ŚWIEŻYNO	
Stadium: PBW	branża: drogowa data: 06. 2016r.
Temat: Przebudowa istniejących dróg gminnych wraz z budową zjazdów indywidualnych - utwardzenie dróg gminnych znajdujących się na działkach nr 160/13, 160/27 oraz część działki 148 w Nieklonicach.	
<b>PLAN SYTUACYJNY SKALA 1:500</b>	
projektant: inż. Jagna Niedopytalska	nr rys. <b>2</b>