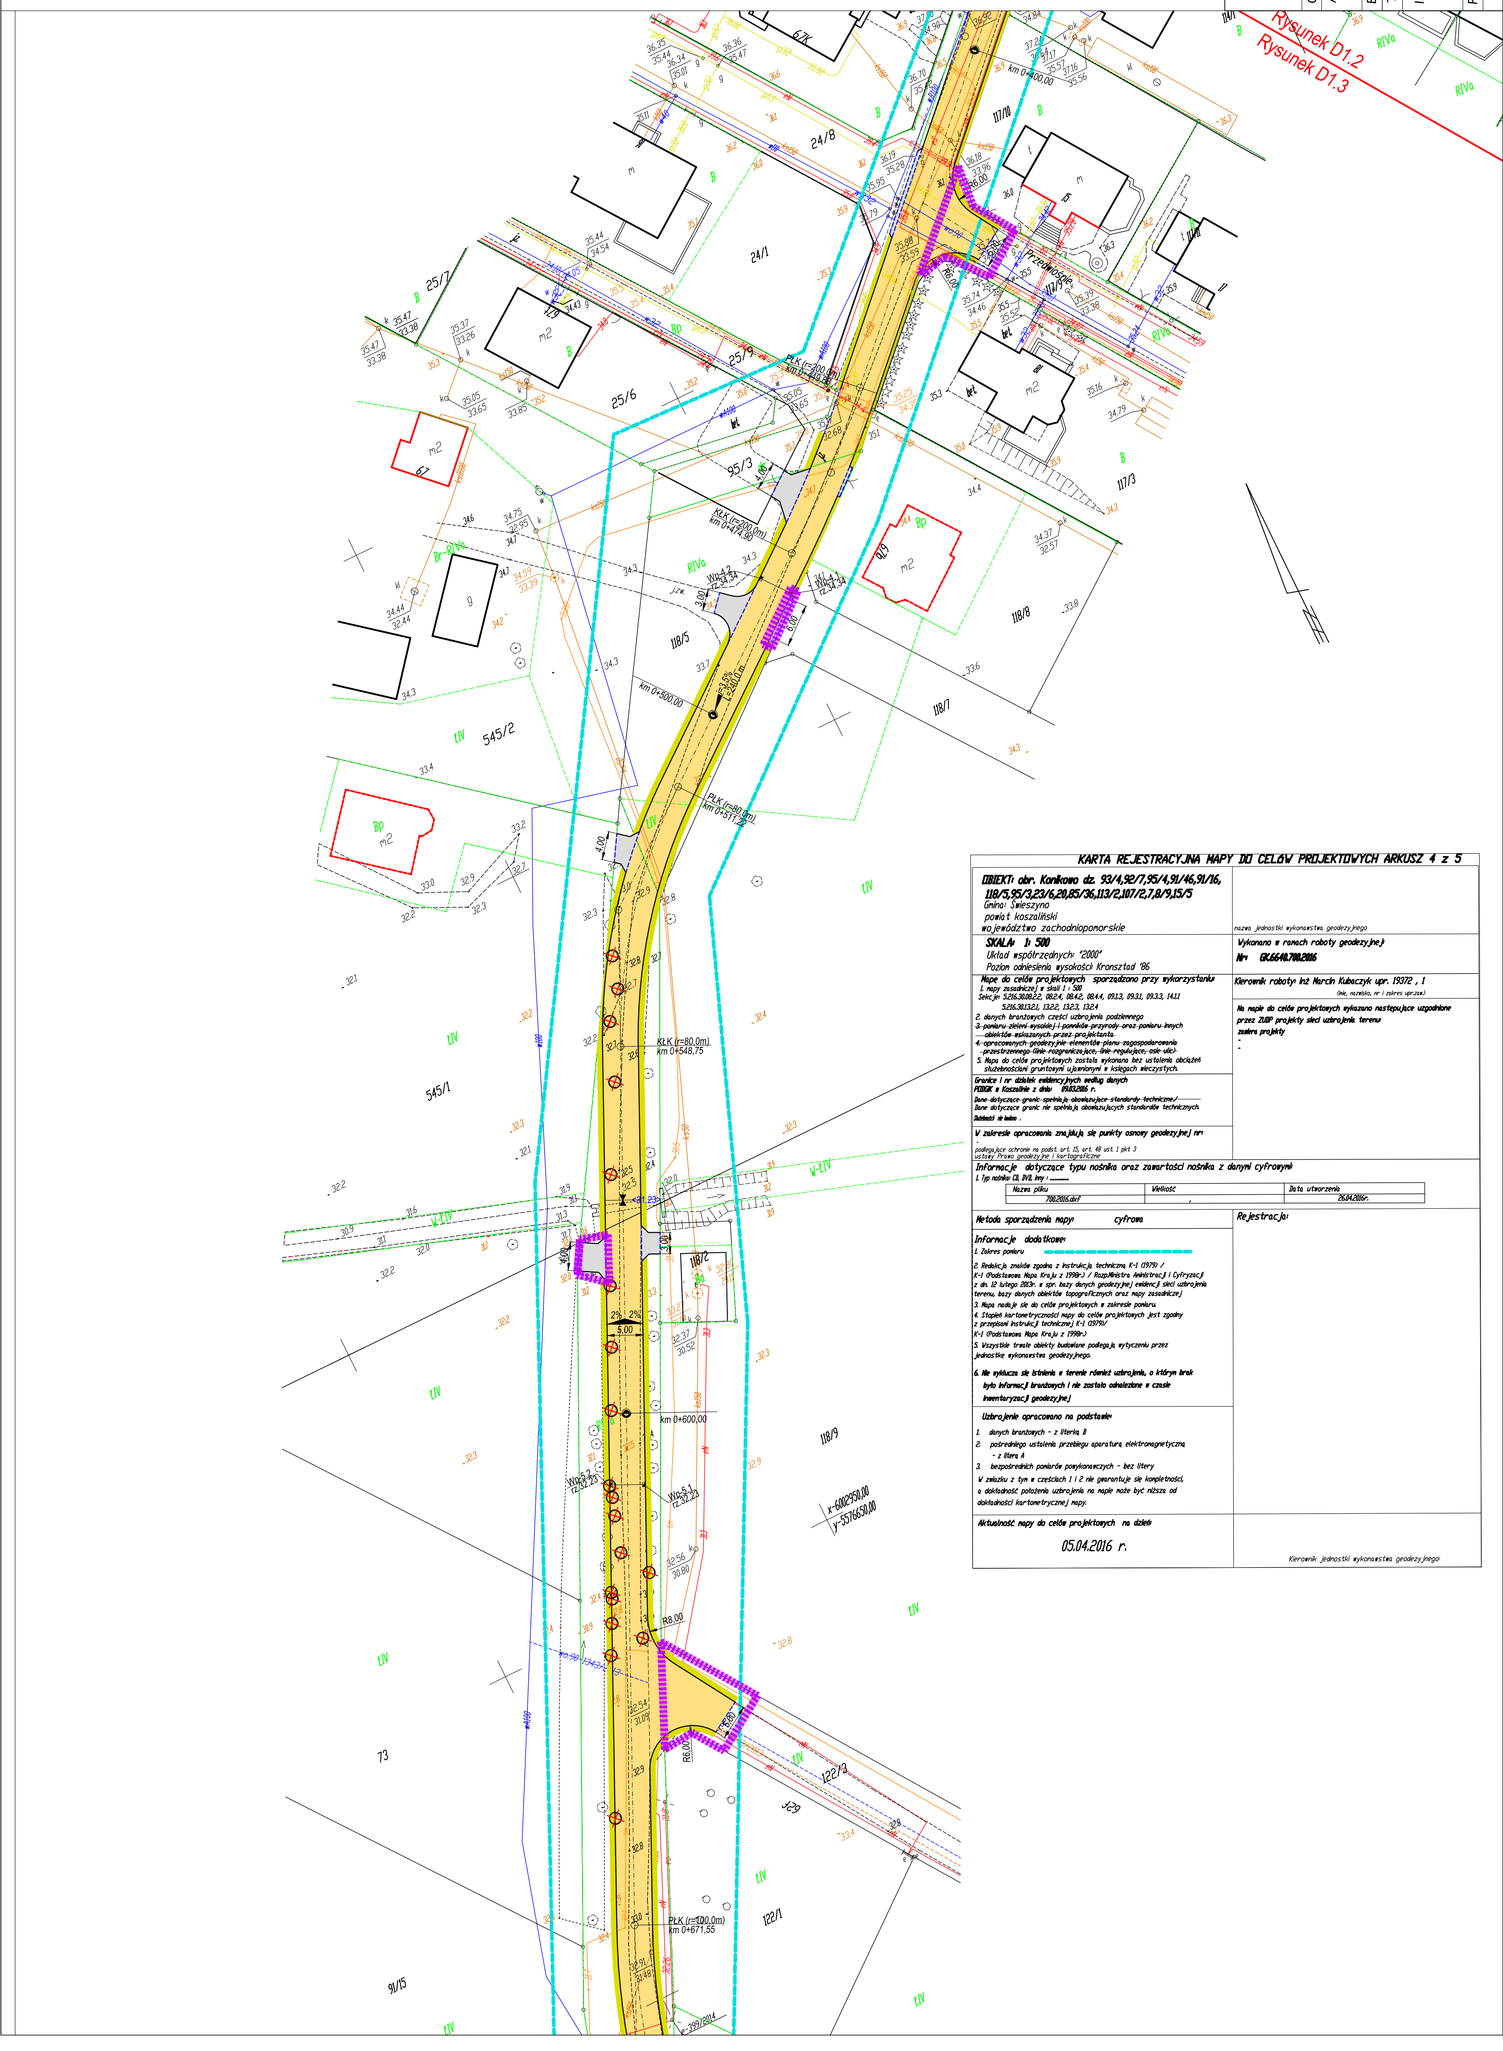

LEGENDA:

- projektowana nawierzchnia z kostki betonowej
- projektowany chodnik z kostki betonowej
- projektowana nawierzchnia zjazdów z kostki betonowej
- pobocze z kruszywa lub destruktu
- zakres opracowania oraz oddziaływania
- projektowany krawężnik uliczny (światło +10 cm)
- projektowany krawężnik najazdowy (światło +2 cm)
- projektowane obrzeże betonowe

AOS Spółka z o.o. Spółka Komandytowa
75-712 Koszalin, ul. Wojska Polskiego 24-26
tel. 094 342 41 66, fax. 094 342 66 53, e-mail: aos@aos.pl, http://www.aos.pl

Obiekt:	Zjazdy z drogi gminnej
Adres:	953, 954, 1179, 1185, 1223 obr. Konikowo
Branża:	DROGOWA
Treść:	Projekt zagospodarowania terenu
Inwestor:	Gmina Świeszyno Świeszyno 71 76-024 Świeszyno
Projektował:	mgr inż. Wojciech Łoś upr. nr ZAP/0146/POOD/14
Data:	07.2016
Skala:	1:500
Rys.	D1

KARTA REJESTRACYJNA MAPY DO CELÓW PROJEKTOWYCH ARKUSZ 4 z 5

OBIEKT: obr. Konikowo dz. 93/4,92/7,95/4,91/46,91/16, 118/5,95/3,23/6,20,85/36,113/2,107/2,7,8/9,15/5
Gmina: Świeszyno
powiat koszaliński
województwo zachodniopomorskie

nazwa jednostki wykonawstwa geodezyjnego

SKALA: 1: 500
Układ współrzędnych: "2000"
Poziom odniesienia wysokości: Kronsztad '86

Wykonano w ramach roboty geodezyjnej:
Nr: GK.6640.700.2016

Mapę do celów projektowych sporządzono przy wykorzystaniu:
1. mapy zasadniczej w skali 1 : 500
Sekcje: 5216.30.08.22, 08.2.4, 08.4.2, 08.4.4, 09.1.3, 09.3.1, 09.3.3, 14.1.1
5216.30.13.2.1, 13.2.2, 13.2.3, 13.2.4
2. danych branżowych części uzbrojenia podziemnego
3. pomiaru zieleni wysokiej i pomników przyrody oraz pomiaru innych obiektów wskazanych przez projektanta.
4. opracowanych geodezyjnie elementów planu zagospodarowania przestrzennego (linie rozgraniczające, linie regulujące, osie ulic)
5. Mapa do celów projektowych została wykonana bez ustalenia obciążeń służebnościami gruntowymi ujawnionymi w księgach wieczystych.

Kierownik roboty: inż Marcin Kubaczyk upr. 19372 , 1
(nie, nazwisko, nr i zakres uprzaw.)

Na mapie do celów projektowych wykazano następujące uzgodnione przez ZUDP projekty sieci uzbrojenia terenu:
zawiera projekty
-
-

Granice i nr działek ewidencyjnych według danych PODGK w Koszalinie z dnia: 09.03.2016 r.
Dane dotyczące granic spełniają obowiązujące standardy techniczne/
Dane dotyczące granic nie spełniają obowiązujących standardów technicznych
Zakresy nie ustalone.

W zakresie opracowania znajdują się punkty osnowy geodezyjnej nr:
-
podlegające ochronie na podst. art. 15, art. 48 ust. 1 pkt 3
ustawy Prawo geodezyjne i kartograficzne

Informacje dotyczące typu nośnika oraz zawartości nośnika z danymi cyfrowymi:
1. Typ nośnika: CD, DVD, inny: _____

Nazwa pliku	Wielkość	Data utworzenia
7082016.dxf	,	26.04.2016r.

Metoda sporządzenia mapy: cyfrowa

Rejestracja:

Informacje dodatkowe:
1. Zakres pomiaru
2. Redakcja znaków zgodna z instrukcją techniczną K-1 (1979) / K-1 (Podstawowa Mapa Kraju z 1998r.) / Rozp.Ministra Administracji i Cyfryzacji z dn. 12 lutego 2013r. w spr. bazy danych geodezyjnej ewidencji sieci uzbrojenia terenu, bazy danych obiektów topograficznych oraz mapy zasadniczej
3. Mapa nadaje się do celów projektowych w zakresie pomiaru.
4. Stopień kartometryczności mapy do celów projektowych jest zgodny z przepisami instrukcji technicznej K-1 (1979)/ K-1 (Podstawowa Mapa Kraju z 1998r.)
5. Wszystkie trwałe obiekty budowlane podlegają wytyczeniu przez jednostkę wykonawstwa geodezyjnego.
6. **Nie wyklucza się istnienia w terenie również uzbrojenia, o którym brak było informacji branżowych i nie zostało odnalezione w czasie inwentaryzacji geodezyjnej**

Uzbrojenie opracowano na podstawie:
1. danych branżowych - z literą B
2. pośredniego ustalenia przebiegu aparatura elektromagnetyczna - z literą A
3. bezpośrednich pomiarów powykonawczych - bez litery

W związku z tym w częściach 1 i 2 nie gwarantuje się kompletności, a dokładność położenia uzbrojenia na mapie może być niższa od dokładności kartometrycznej mapy.

Aktualność mapy do celów projektowych na dzień:
05.04.2016 r.

Kierownik jednostki wykonawstwa geodezyjnego: