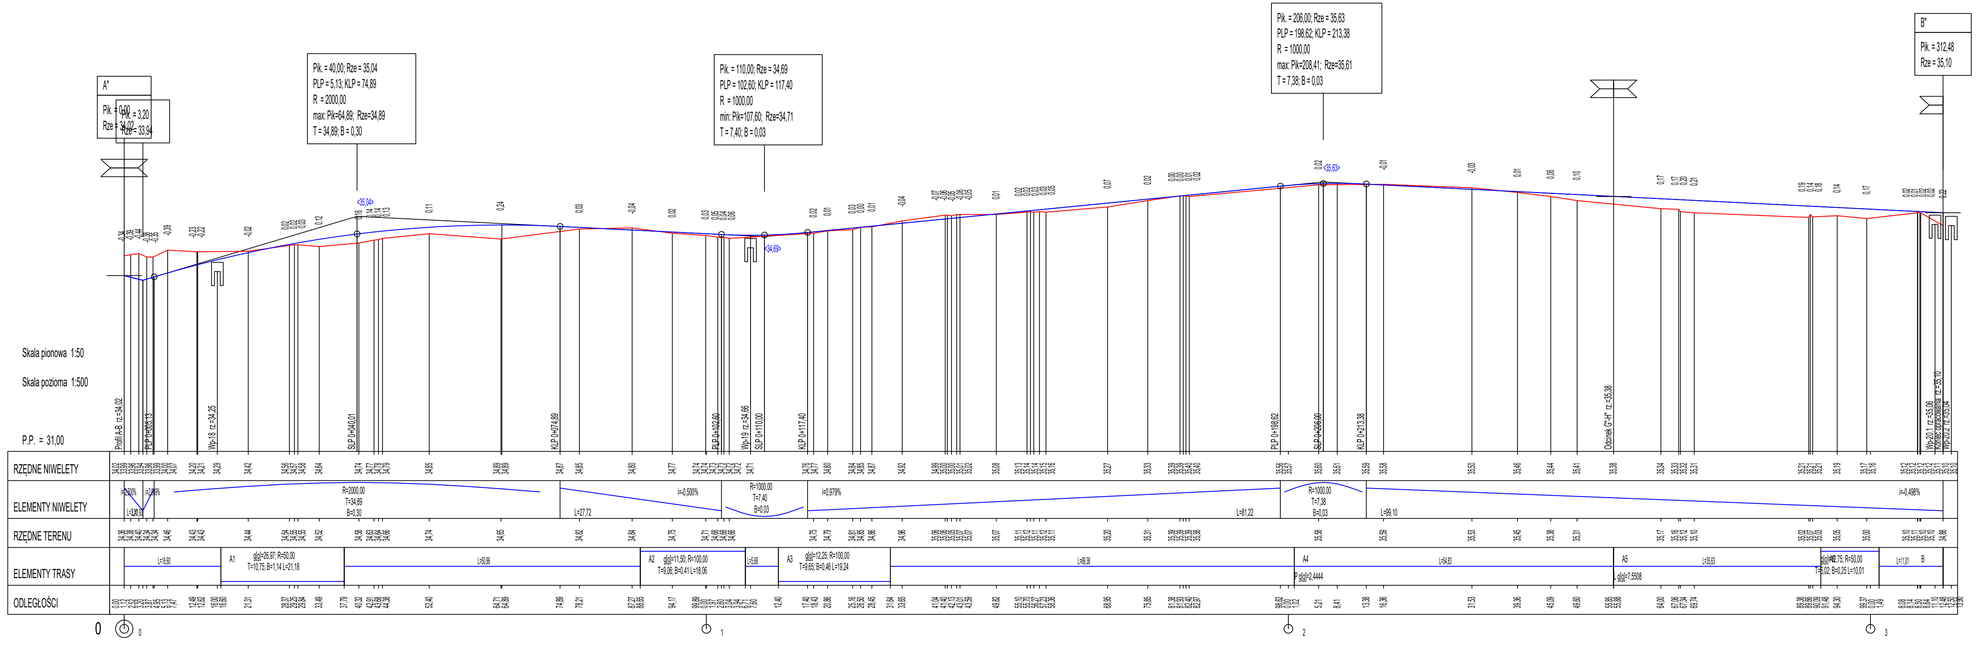

AOS Spółka z o.o. Spółka Komandytowa
75-712 Koszalin, ul. Wojska Polskiego 24-26
tel. 094 342 41 66, fax. 094 342 66 53, e-mail: aos@aos.pl, http: //www.aos.pl

Obiekt:	*Przebudowa dróg gminnych wraz z infrastruktura techniczną - ETAP III*
Adres:	*7, 8/3, 8/9, 8/13, 8/29, 15/3, 16/2, 20, 21/1, 23/6, 85/36, 91/18, 91/45, 91/46, 91/47, 92/7, 93/4, 94/2, 95/3, 95/4, 107/1, 107/2, 108/1, 112/7, 113/1, 113/2, 118/2, 118/3, 118/9 obr. Konikowo*
Branża:	*DROGOWA*
Treść:	*Profil A"-B"*
Inwestor:	*Gmina Świeszyno* *Świeszyno 71* *76-024 Świeszyno*
Data:	*09.2016*
Skala:	*1:50/500*
Rys.	*D3*
Projektował:	*mgr inż. Wojciech Łoś upr. nr ZAP/0146/POOD/14*
Sprawdził:	*mgr inż. Jacek Wołyniec upr. ZAP/0207/PWOD/13*