Zakład Oświetlenia Dróg 78-230 KARLINO ul. Chopina 8 tel/fax 94 3123234; kom.602679746; meil:oswietleniedrog.karlino@wp.pl

Inwestor	Gmina Świeszyno 76-024 Świszyno 71	Projektował	inż.. R. Tomczyk
Obiekt	**Droga powiatowa i gminna w miejscowości Chłopska Kępa** dz. nr 349/6; 349/9; 349/18; 349/19; 667; 392/6; 480/5; 480/6; 480/46; 481/11; 482/17; 475/14; 487/12; 729; 730/2; 741; 742/3; 743/2; 784; 798; 834; 854obr. Świeszyno		mgr inż. Janusz Hołubowicz
		XI 2015	SKALA 1:500
			Nr rys. 3/5
Treść	**Projekt zagospodarowania terenu**		

Łączy arkusz nr 1

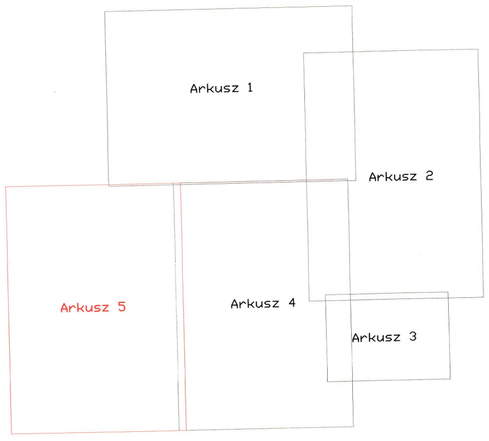

STAROSTWO POWIATOWE W KOSZALINIE
Wydział Budownictwa i Ochrony Środowiska
załącznik nr 1 do zgłoszenia z dnia 20.11.2015
do zgłoszenia nie wniesiono sprzeciwu
znak sprawy BOŚ.6743.239.2015.IR

Za zgodność z oryginałem

Łączy arkusz nr 3

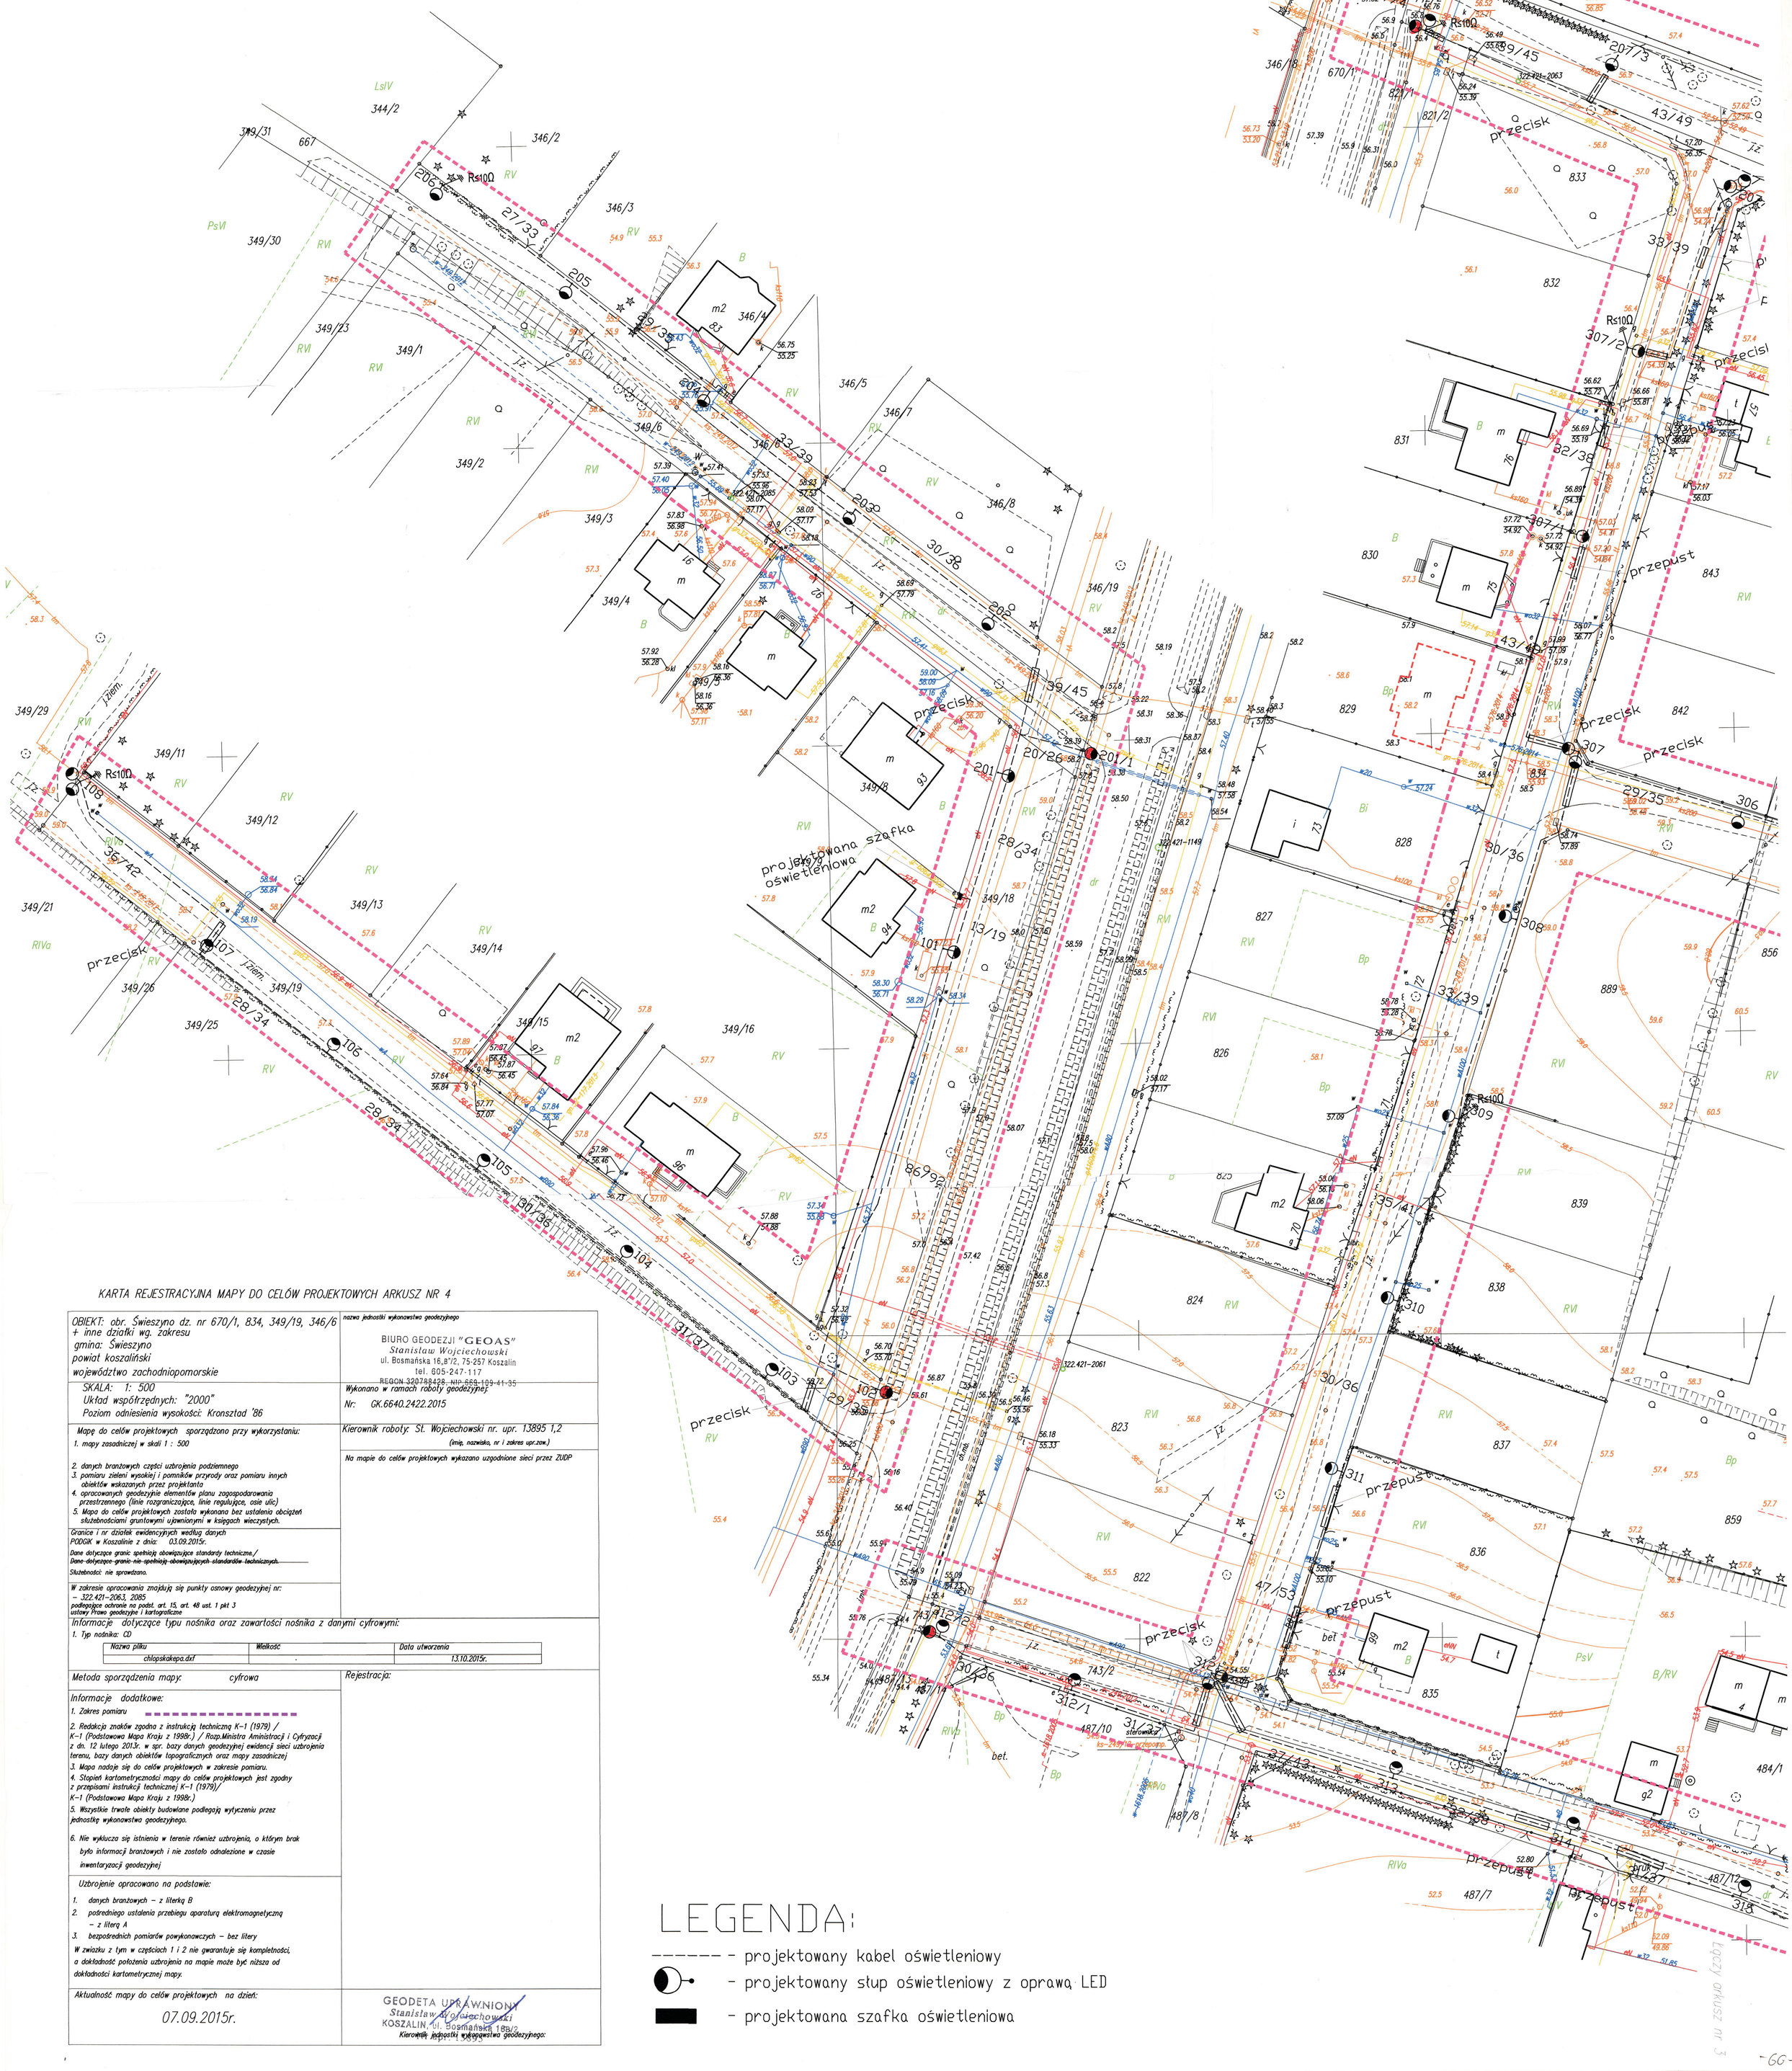
346/10
346/12
346/13
346/15
346/16
670/1
821/1
821/2
207/3
207/4
742/2
739/45
43/49
322.421-2063
322.421-1149
322.421-2085
322.421-2061
Rs100
przecisk
przepust
833
832
831
830
829
828
827
826
825
824
823
822
839
838
837
836
835
834
843
842
859
856
889
484/1
487/12
487/7
487/8
487/10
487/13
487/14
743/2
743/1
312/2
312/1
312
313
314
315
316
317
318
201/1
202
203
205
206
207
208
306
307
308
309
310
311
LsIV
PsVI
RVI
RVIa
RVa
PsV
B/RV
Bp
Bi
344/2
346/2
346/3
346/4
346/5
346/6
346/7
346/8
346/19
349/31
667
349/30
349/23
349/1
349/2
349/3
349/4
349/6
349/29
349/11
349/12
349/21
349/13
349/14
349/26
349/25
349/19
349/15
349/16
349/18
349/3
349/5
784
798
729
730/2
741
742/3
743/2
392/6
480/5
480/6
480/46
481/11
482/17
475/14
487/12
854obr.
m2
m
i
t
g2
bet.
studnia
projektowana szafka oświetleniowa
j.z.
j.ziem.
dr
ogr.
