Zakład Oświetlenia Dróg 78-230 KARLINO ul. Chopina 8 tel/fax 94 3123234; kom.602679746; meil:oswietleniedrog.karlino@wp.pl			
Inwestor: Gmina Świeszyno 76-024 Świszyno 71	Projektował	inż.. R. Tomczyk	
Obiekt: **Droga powiatowa i gminna w miejscowości Chłopska Kępa** dz. nr 349/6; 349/9; 349/18; 349/19; 667; 392/6; 480/5; 480/6; 480/46; 481/11; 482/17; 475/14; 487/12; 729; 730/2; 741; 742/3; 743/2; 784; 798; 834; 854obr. Świeszyno		mgr inż. Janusz Hołubowicz	
	XI 2015	SKALA 1:500	Nr rys. 3.1
Treść: **Projekt zagospodarowania terenu**			

ARKUSZ NR 1
KARTA REJESTRACYJNA MAPY DO CELÓW PROJEKTOWYCH

OBIEKT: obr. Świeszyno dz. nr 392/6, 730/2, 480/6
+ inne działki wg. zakresu
gmina: Świeszyno
powiat koszaliński
województwo zachodniopomorskie

nazwa jednostki wykonawstwa geodezyjnego
BIURO GEODEZJI "GEOAS"
Stanisław Wojciechowski
ul. Chełmońska 16,8/12, 75-257 Koszalin
tel. 605-247-117
REGON 320788428, NIP 669-109-41-35

SKALA: 1: 500
Układ współrzędnych: "2000"
Poziom odniesienia wysokości: Kronsztad '86

Wykonano w ramach roboty geodezyjnej:
Nr: GK.6640.2422.2015

Mapę do celów projektowych sporządzono przy wykorzystaniu:
1. mapy zasadniczej w skali 1 : 500
2. danych branżowych części uzbrojenia podziemnego
3. pomiaru zieleni wysokiej i pomników przyrody oraz pomiaru innych obiektów wskazanych przez projektanta
4. opracowanych geodezyjnie elementów planu zagospodarowania przestrzennego (linie rozgraniczające, linie regulujące, osie ulic)
5. Mapa do celów projektowych została wykonana bez ustalenia obciążeń służebnościami gruntowymi ujawnionymi w księgach wieczystych.

Kierownik roboty: St. Wojciechowski nr. upr. 13895 1,2
(imię, nazwisko, nr i zakres upr.zaw.)

Granice i nr działek ewidencyjnych według danych PODGIK w Koszalinie z dnia: 03.09.2015r.
Dane dotyczące granic spełniają obowiązujące standardy techniczne./
~~Dane dotyczące granic nie spełniają obowiązujących standardów technicznych.~~
Służebności nie sprawdzano.

Na mapie do celów projektowych wykazano uzgodnione sieci przez ZUDP

W zakresie opracowania znajdują się punkty osnowy geodezyjnej nr:
– 322.421–2074
podlegające ochronie na podst. art. 15, art. 48 ust. 1 pkt 3 ustawy Prawo geodezyjne i kartograficzne

Informacje dotyczące typu nośnika oraz zawartości nośnika z danymi cyfrowymi:
1. Typ nośnika: CD

Nazwa pliku	Wielkość	Data utworzenia
chlopskakepa.dxf		13.10.2015r.

Metoda sporządzenia mapy: cyfrowa

Rejestracja:

Informacje dodatkowe:
1. Zakres pomiaru
2. Redakcja znaków zgodna z instrukcją techniczną K–1 (1979) / K–1 (Podstawowa Mapa Kraju z 1998r.) / Rozp.Ministra Aministracji i Cyfryzacji z dn. 12 lutego 2013r. w spr. bazy danych geodezyjnej ewidencji sieci uzbrojenia terenu, bazy danych obiektów topograficznych oraz mapy zasadniczej
3. Mapa nadaje się do celów projektowych w zakresie pomiaru.
4. Stopień kartometryczności mapy do celów projektowych jest zgodny z przepisami instrukcji technicznej K–1 (1979)/
5. Wszystkie trzy obiekty budowlane podlegają wytyczeniu przez jednostkę wykonawstwa geodezyjnego.
6. Nie wyklucza się istnienia w terenie również uzbrojenia, o którym brak było informacji branżowych i nie zostało odnalezione w czasie inwentaryzacji geodezyjnej

Uzbrojenie opracowano na podstawie:
1. danych branżowych – z literką B
2. pośredniego ustalenia przebiegu aparaturą elektromagnetyczną – z literą A
3. bezpośrednich pomiarów powykonawczych – bez litery

W związku z tym w częściach 1 i 2 nie gwarantuje się kompletności, a dokładność położenia uzbrojenia na mapie może być niższa od dokładności kartometrycznej mapy.

Aktualność mapy do celów projektowych na dzień:
07.09.2015r.

GEODETA UPRAWNIONY
Stanisław Wojciechowski
KOSZALIN, ul. Chełmońska 16B/2
Kierownik jednostki wykonawstwa geodezyjnego:

LEGENDA:
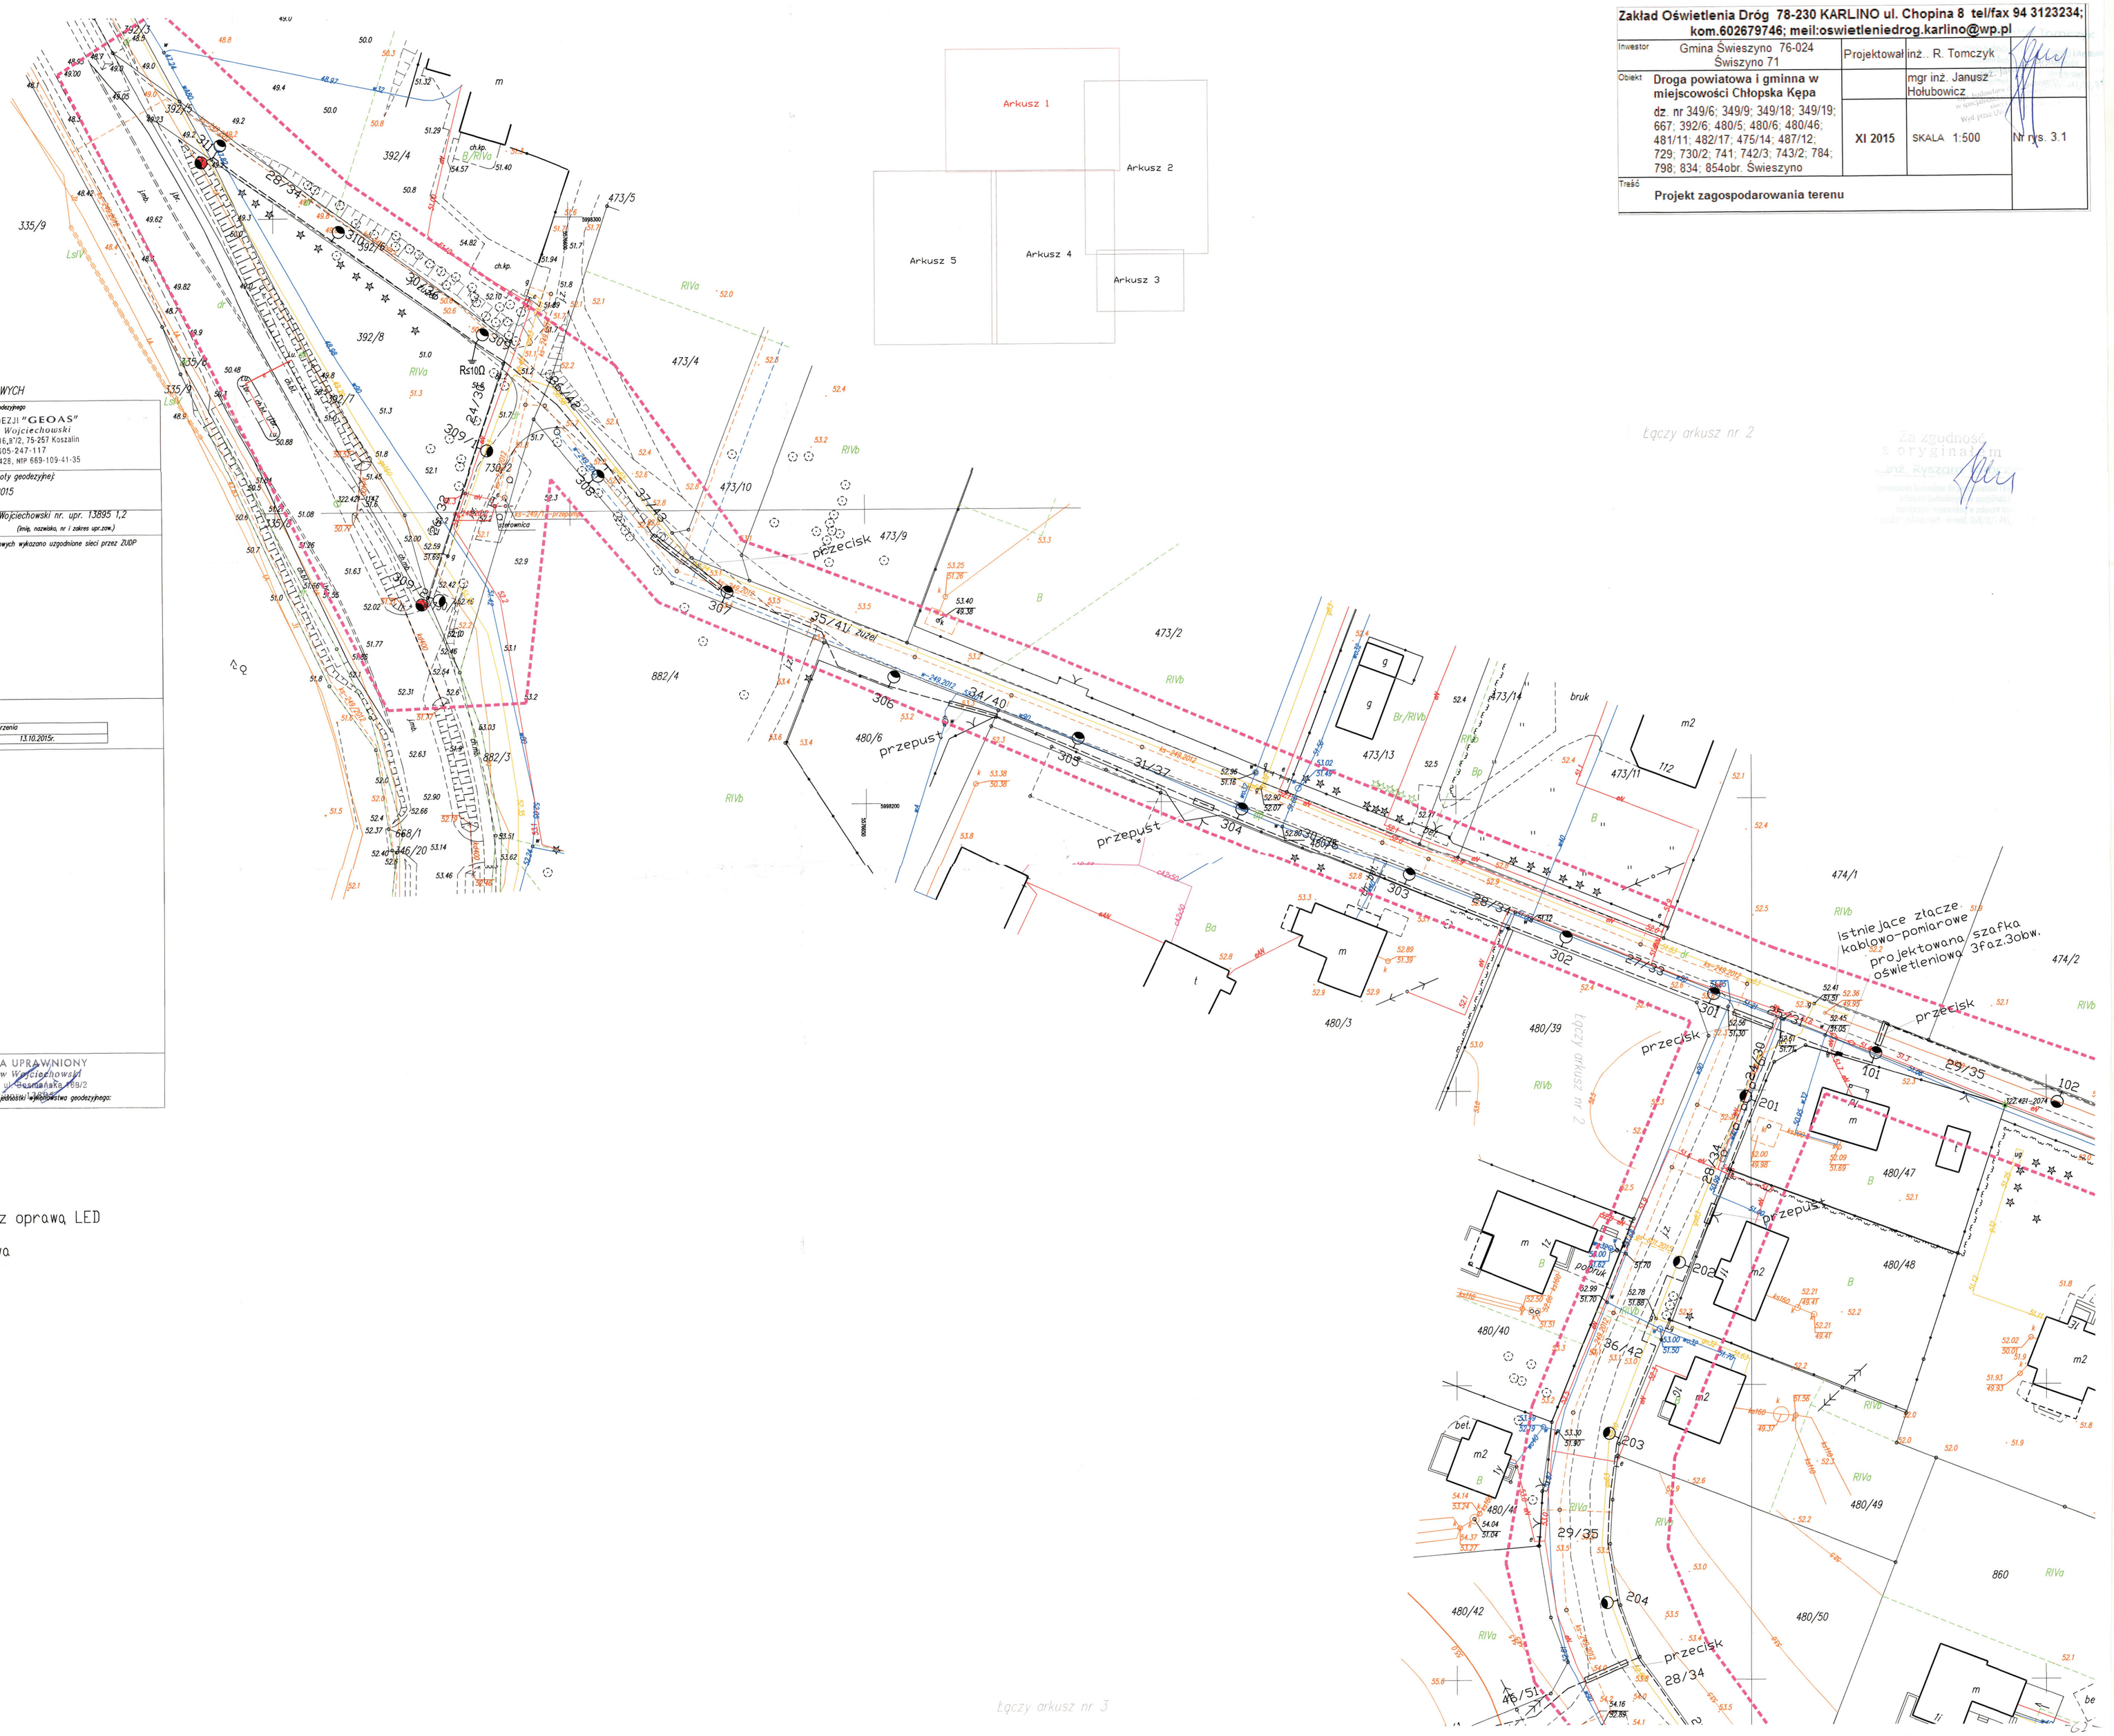
- projektowany kabel oświetleniowy
- projektowany słup oświetleniowy z oprawą LED
- projektowana szafka oświetleniowa