



SIŁOWNIA ZEWNĘTRZNA


1. BIEGACZ 1SZT.

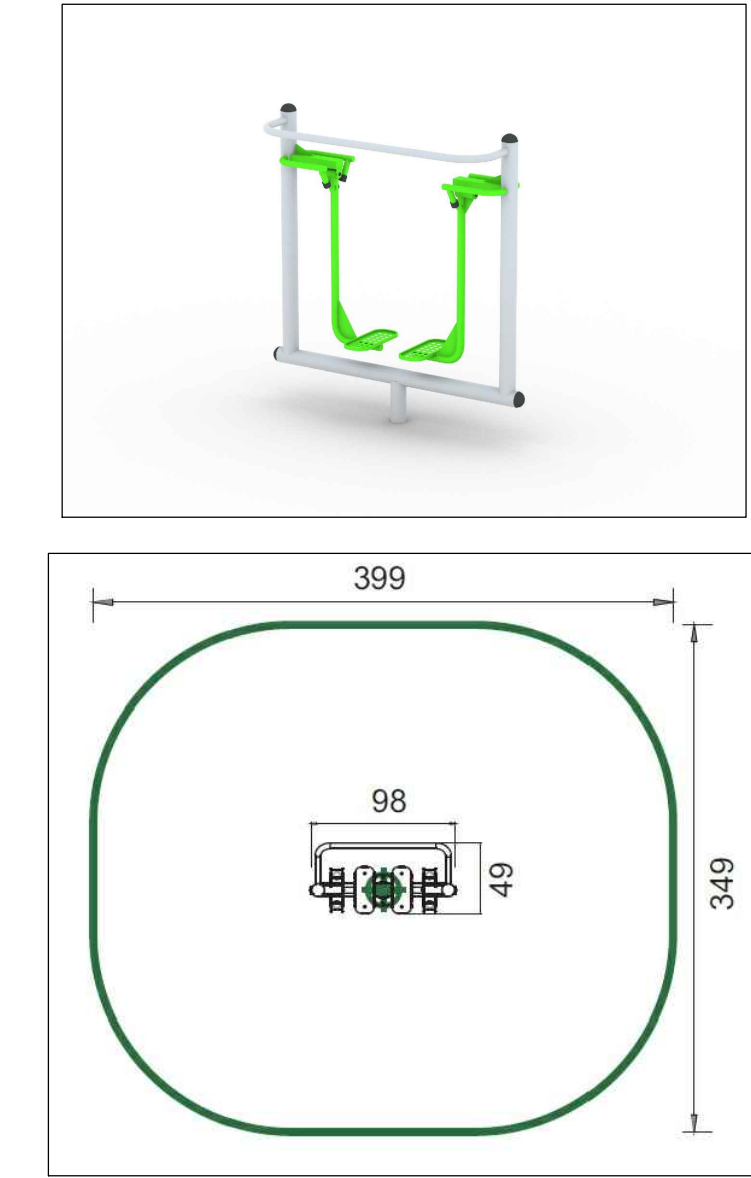


2. ORBITREK 1SZT.

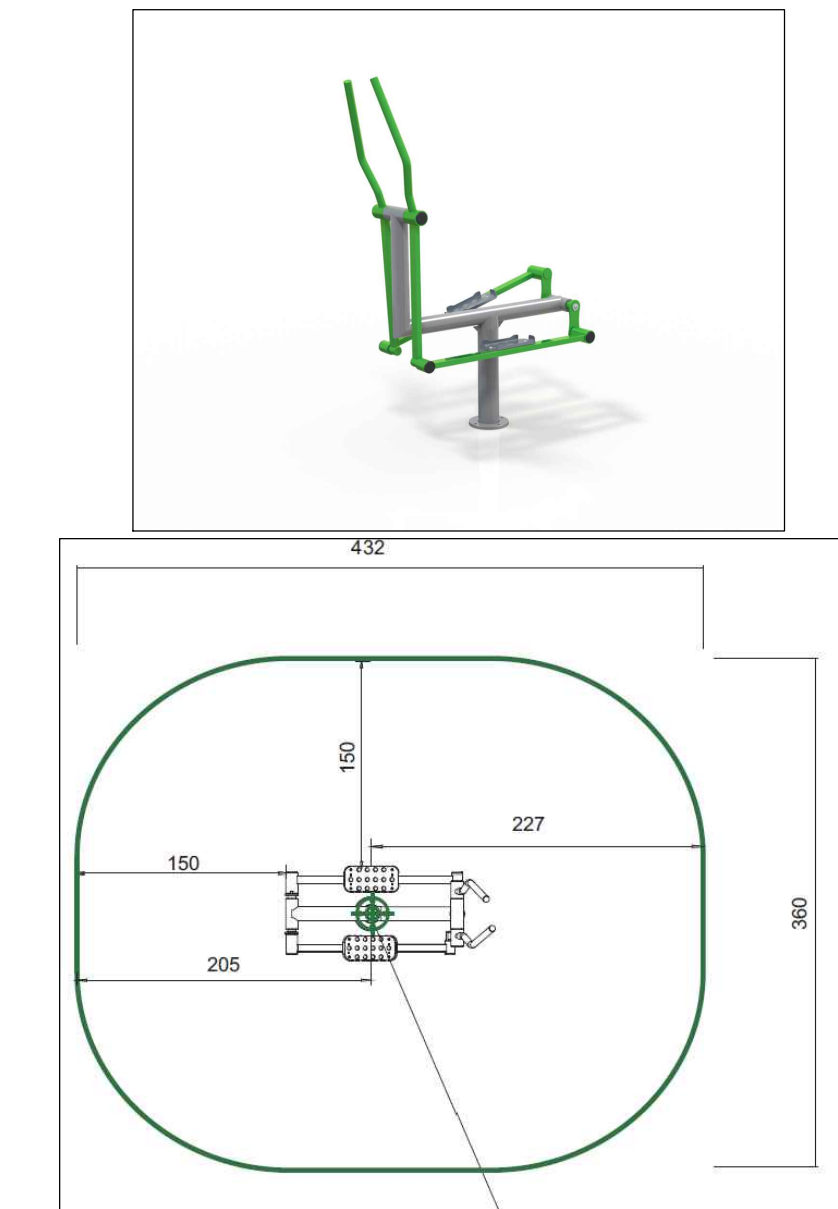


3. PRASA NOŻNA 1SZT.

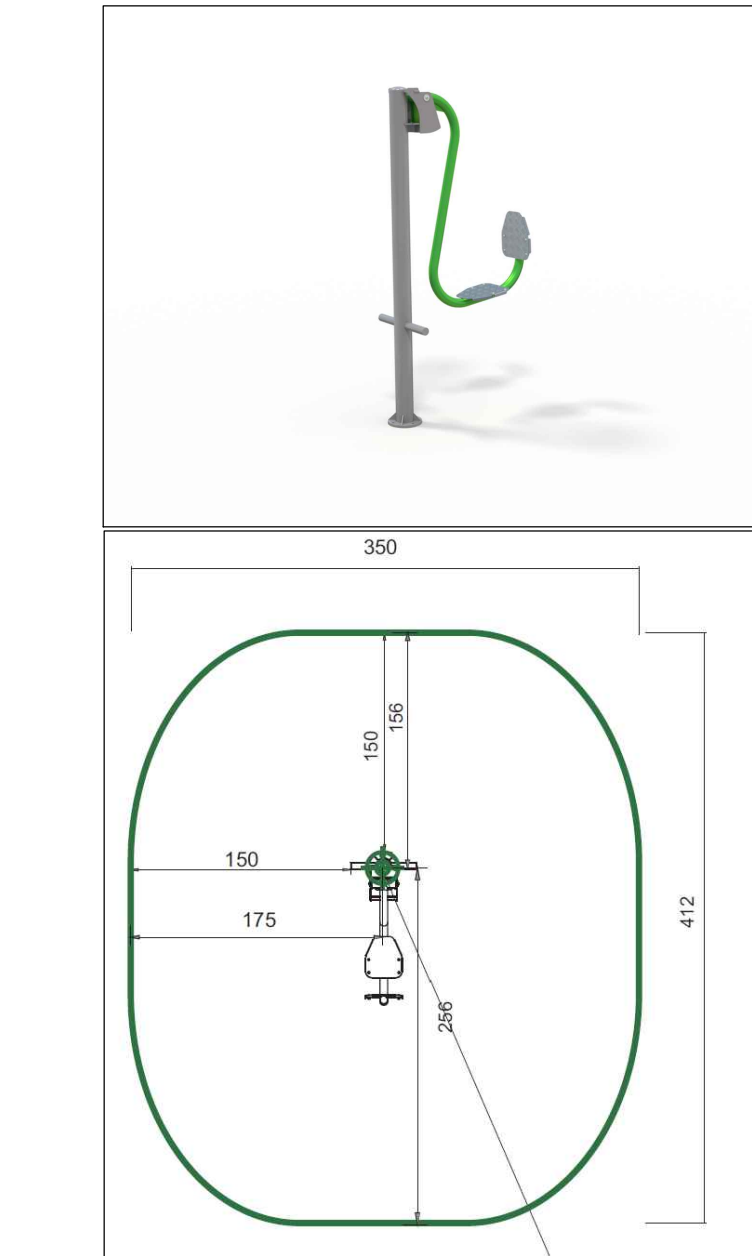


KOSZ NA ŚMIECI DREWNIANY SKALA 1:25

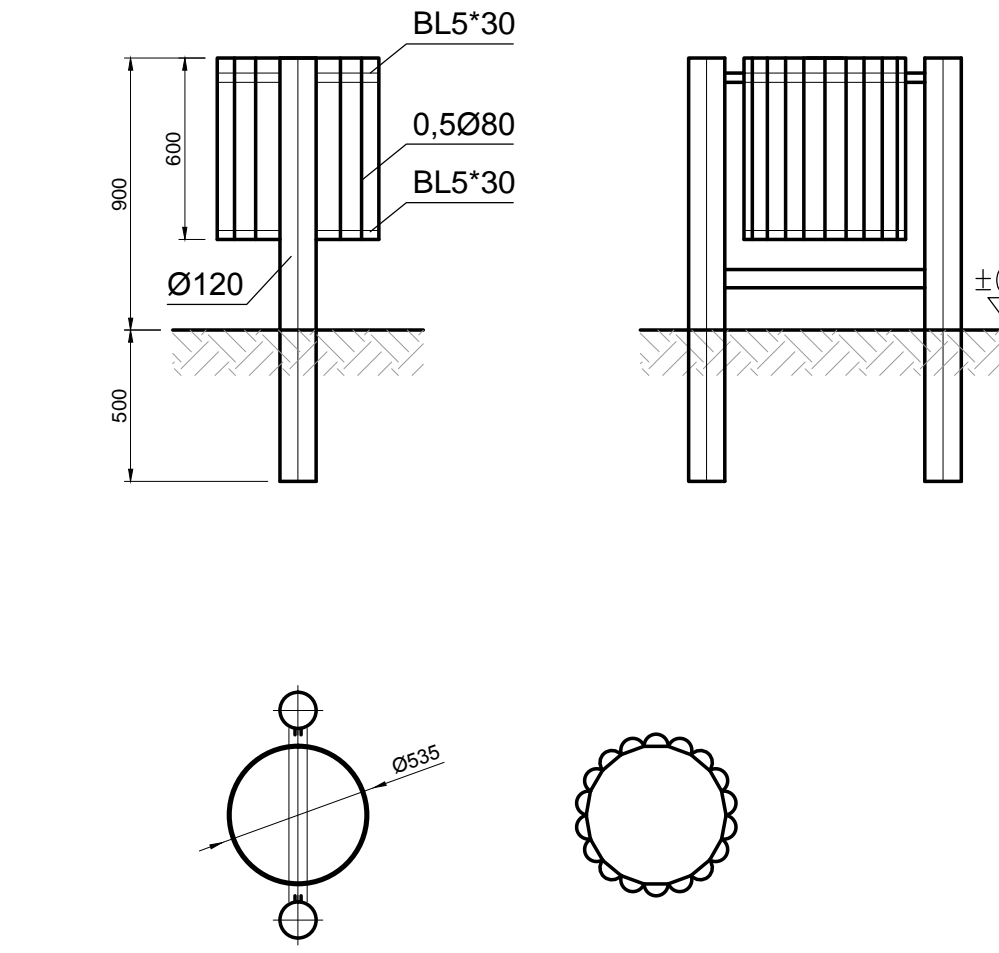


ŁAWKA DREWNIANA SKALA 1:25

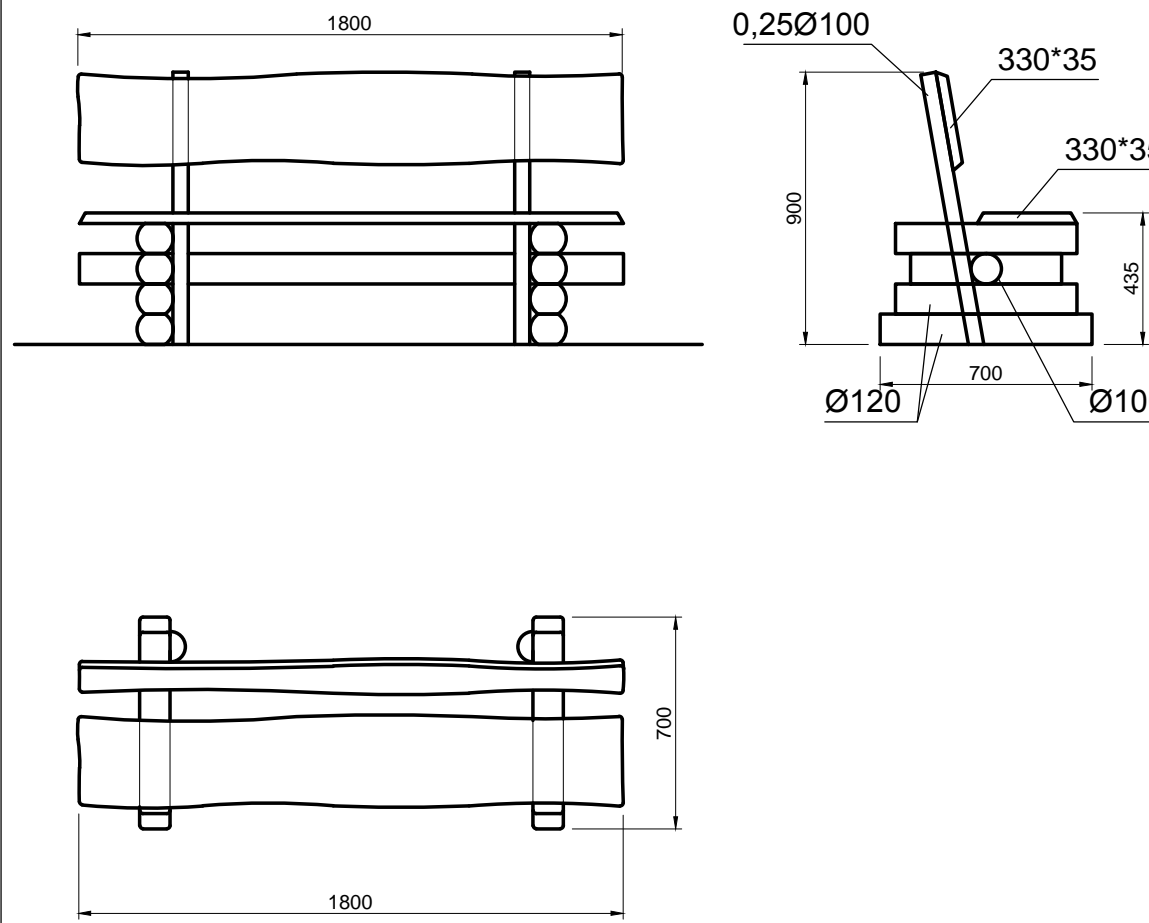


STOJAK ROWEROWY DREWNIANY SKALA 1:25

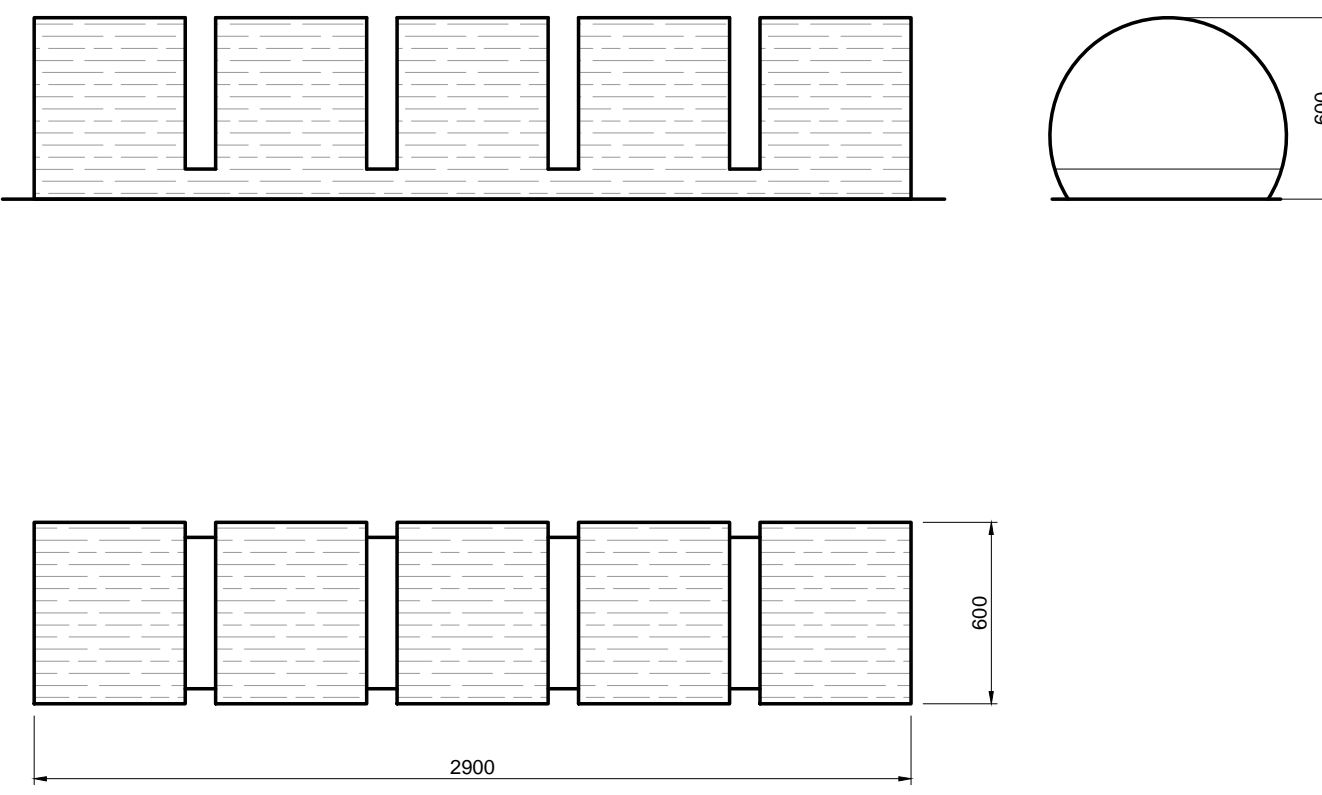

TABLICA DREWNIANA SKALA 1:25

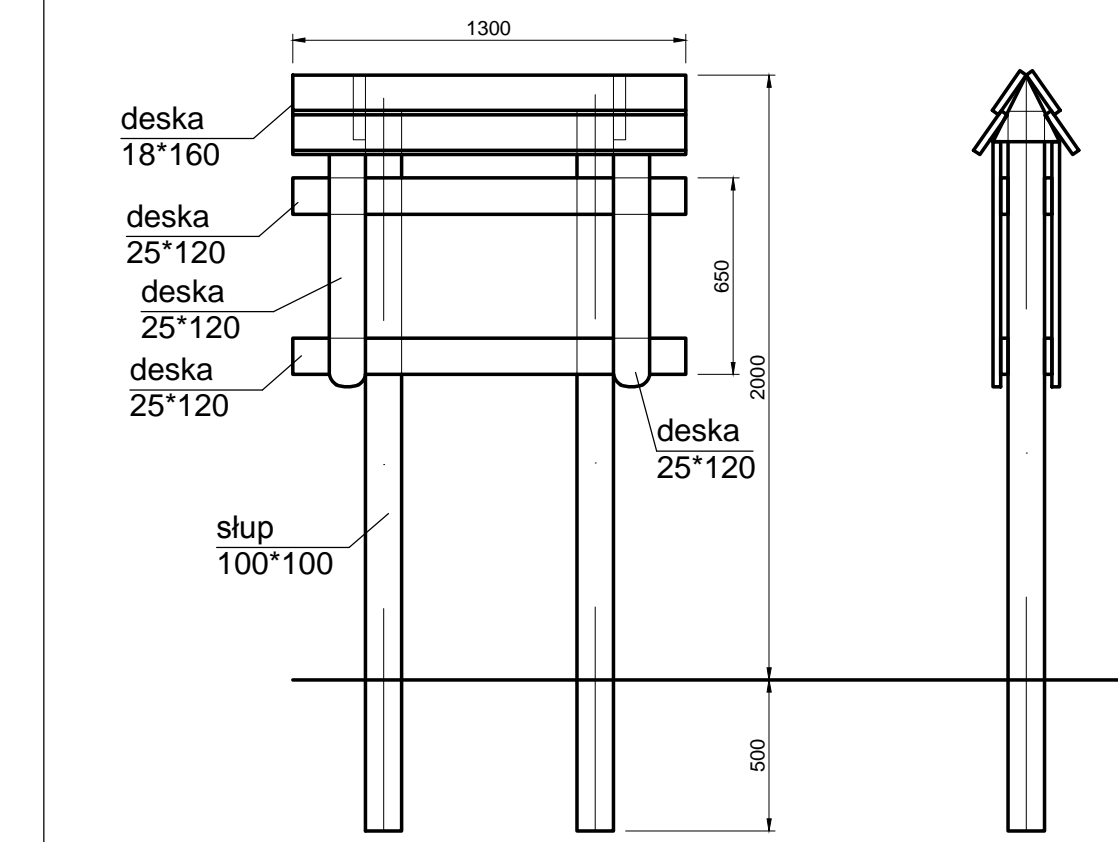

STÓŁ DREWNIANY SKALA 1:25

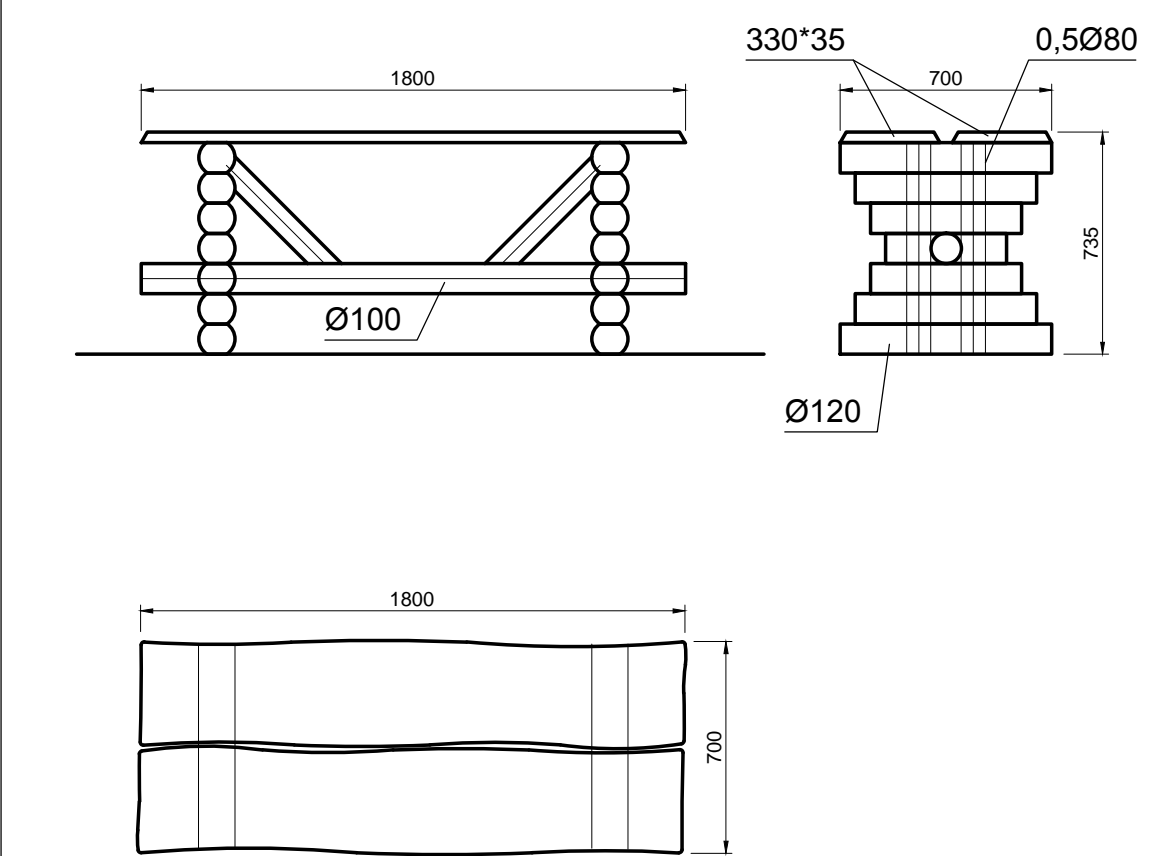

OBIEKTY DREWNIANE
MATERIAŁ:
Lite drewno sosnowe impregnowane ciśnieniowo
(ciśnienie w czasie impregnacji 8atm)
Kolor: pinia

Inwestor	"EKO – MEW" Jan Błatkiewicz, Ulica Łokietka 32–34, 66–400 Gorzów Wlkp.	Rys. nr	Skala
Temat	Gmina Świeszyno, Gmina Manowo Świeszyno 71; Manowo 40 76–024 Świeszyno; 76–015 Manowo	7B	1:25/50
Etap	Oznakowanie szlaku turystycznego z miejscami postoju i wypoczynku, infrastrukturę i stację kajakową	Data	Podpisy
Nazwa rysunku	PROJEKT BUDOWLANY – WYKONAWCZY	75/83/Gw	30.10.2015
Autor	Numer uprawnień	81/78/Gw	30.10.2015
mgr inż. Jan Błatkiewicz koordynator	75/83/Gw	Konstrukcyjno– budowane do projektowania w zakresie petym	
mgr inż. Edward Marosz	81/78/Gw		