


# INSTALACJA WLZ, GN.WTYCZKOWYCH,

termomodernizacja  
wzg odrębnego opracowania

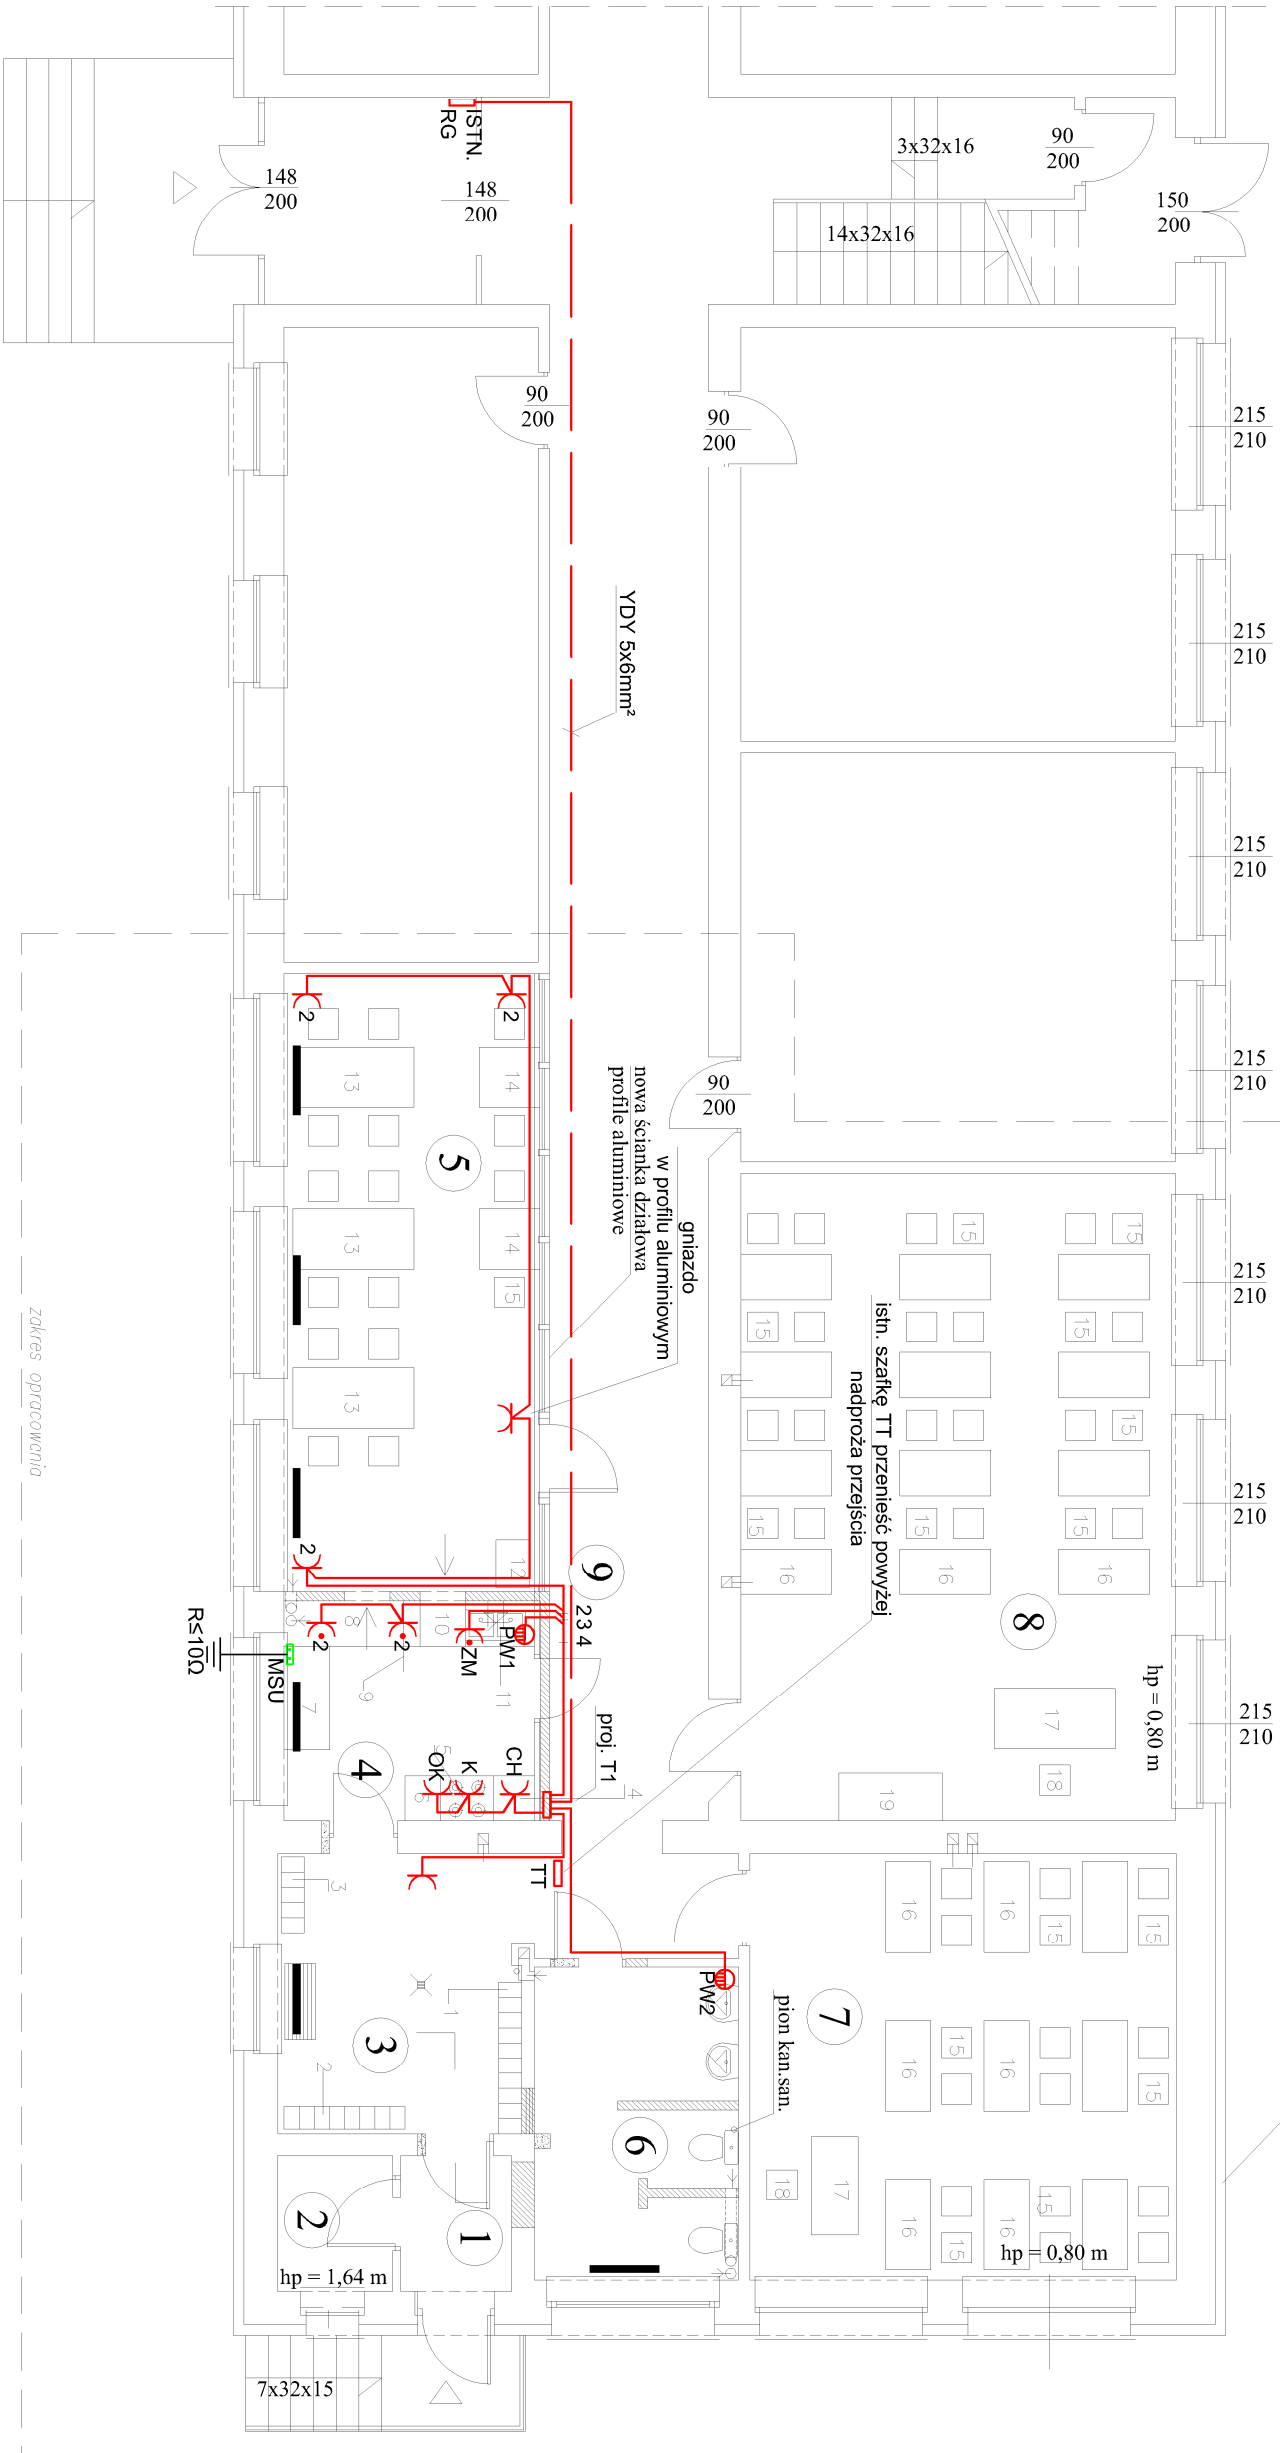

## **OZNACZENIA:**

**CEL/CELNIWA:**

Typ i wielkość wg. schematów

Gniazdo elektryczne pojedyncze z bolcem ochronnym  
1L+N+PE, 16A, 230V, IP20

### Gniazdo elektryczne pojedyncze z bolcem ochronnym

2) Gniazdo elektryczne podwójne z bolcem ochronnym  
1L+N+PE, 16A, 230V, IP20

2.  Dwa gniazda elektryczne pojedyncze z polcem ochronnym  
1L+N+PE, 16A, 230V, IP44

Pojemnościowy podgrzewacz wody 1,5 kW

**UWAGI:**

## DO SZYNY POŁĄCZEŃ WYRÓWNAWCZYCH (MSU) PODŁĄCZYĆ

WSZYSTKIE DOSTĘPNE CZĘŚCI PRZEWODZĄCE

POŁĄCZENIA Z MSU WYKONAĆ LINKĄ LGY 4 Ż/Z.

-ZACISK PE W TABLICY T1 POŁĄCZYĆ Z SZYNĄ MSU

- SZYNE MSU POŁĄCZYĆ Z ISTN. UZIEMIEM OTOKOWYM LUB ZASTOSOWAĆ UZIOM PIONOWY  
- GŁAZDA OGÓLNE ZAMONTOWAĆ NA WYSOKOŚCI  $h=0,3m$

-INSTALACJĘ WYKONAĆ PRZEWODAMI PŁASKIMI, KTÓRE UKŁADAĆ POD TYNKIEM

<p><b>EL - NOWOCZESNE SYSTEMY OŚWIETLANIA</b>  <b>ZAKŁAD PROJEKTOWANIA I WYKONAWSTWA - inż. ELŻBIETA SZMYT</b>  <b>75-710 KOŚCZALIN UL. KUBISIA PUCHATKA 40</b></p>	
<p><b>Termin:</b></p>	<p>Skończono  1-100</p>
<p><b>Temat:</b></p>	<p>Data  05.2017</p>
<p><b>Brandz:</b></p>	<p><b>ELEKTRYCZNA</b></p>
<p><b>Projektował:</b></p>	<p><b>inż. Jacek Szmyt</b>  <i>Nr Upr. Nr GT-Y-63390/76</i>  w szczególności instalacje inż. niemyjący w zakresie instalacji elektrycznych</p>
<p><b>Sprawdził:</b></p>	<p><b>inż. Elżbieta Szmyt</b>  <i>Upr. Nr GT-Y-63392/7</i>  w szczególności instalacje inż. niemyjący w zakresie instalacji elektrycznych</p>