


POZIOM PORÓWNAWCZY	40,00 m n.p.m.
RZĘDNA TERENU ISTN.	
RZĘDNA OSI PRZEWODU	
ZAGŁĘBIENIE OSI PRZEWODU	
SPADKI, DŁUGOŚCI	
ŚREDNICA, MATERIAŁ	
ODLEGŁOŚCI	
HEKTOMETRY	

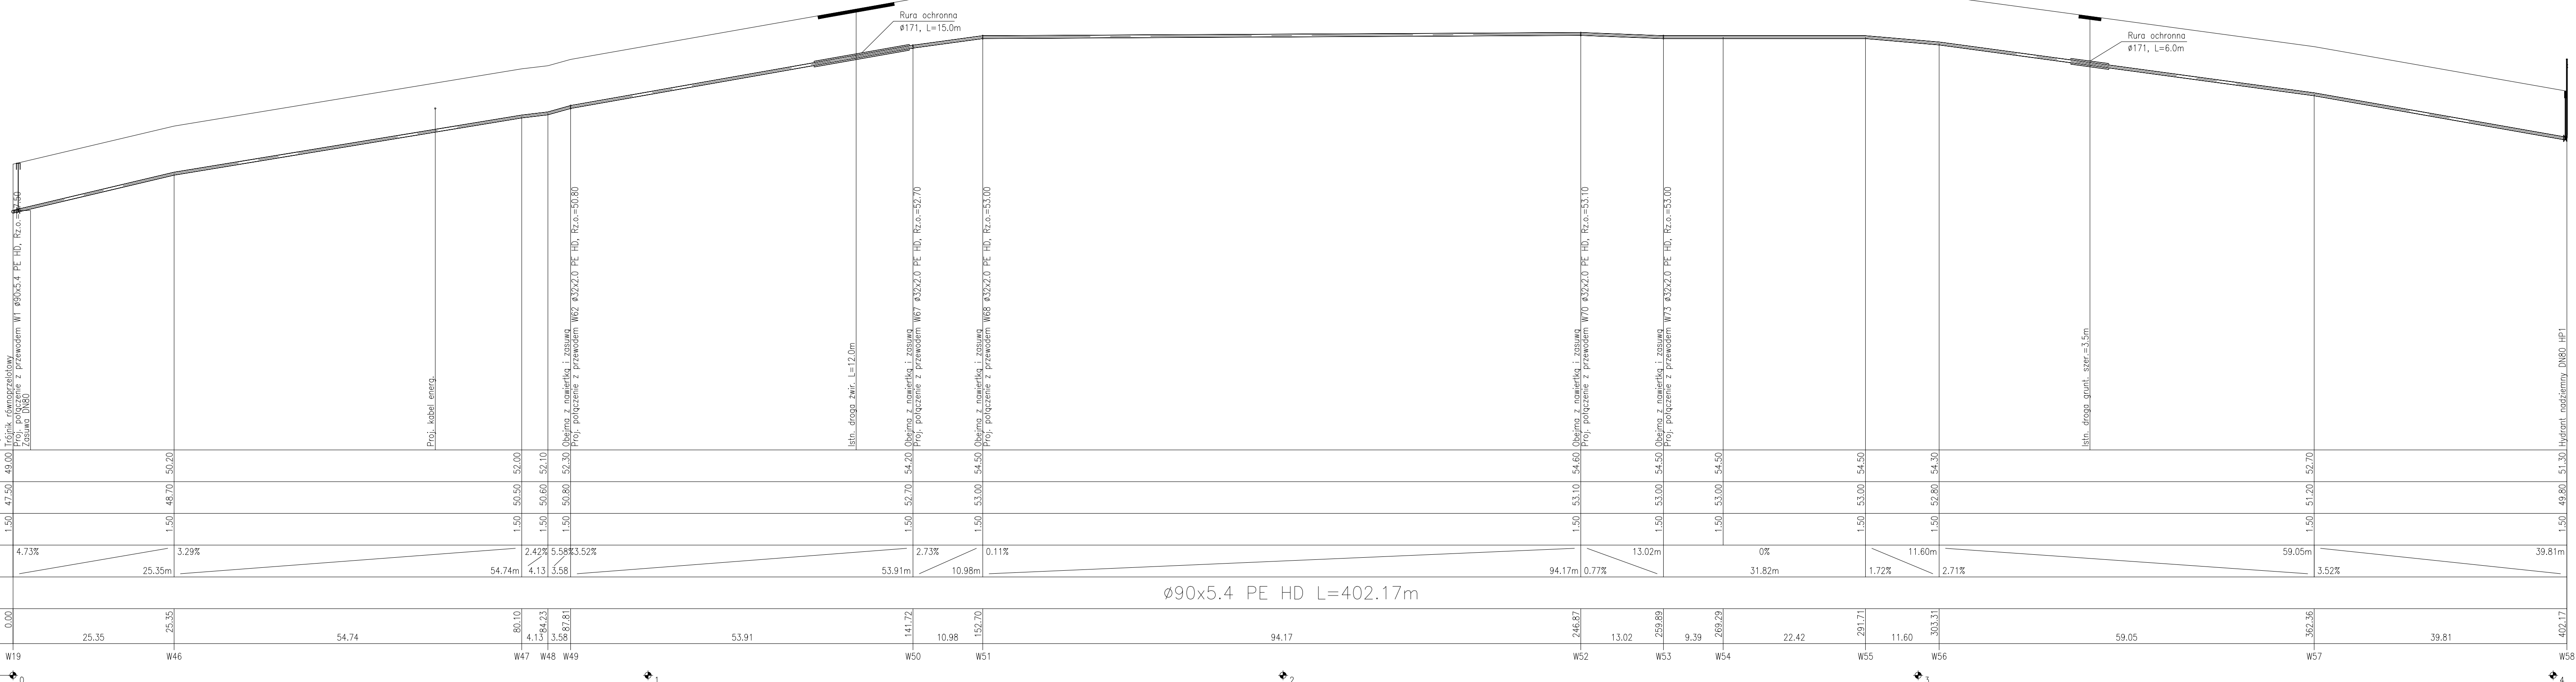

PROJEKTOWAŁ:	mgr inż. DARIUSZ BUDZISZ	Upr. ZAP/0141/PWOS/05
SPRAWDZIŁ:	inż. JANUSZ WITANOWSKI	Upr. A/PNB/8300/131/80
WYKONAŁ:	P.B.	7
WYKONAŁ:	SAN.	09/16
OPIS:	SIEĆ WODOCIĄGOWA Z PRZYŁ.	1:100/1000
OPIS:	SIEĆ WODOCIĄGOWA Z PRZYŁ.	1:100/1000