


Projekt zmiany funkcji pomieszczenia  
Rzut poddasza  
Świeszyno dz. nr 352/8  
skala 1:100

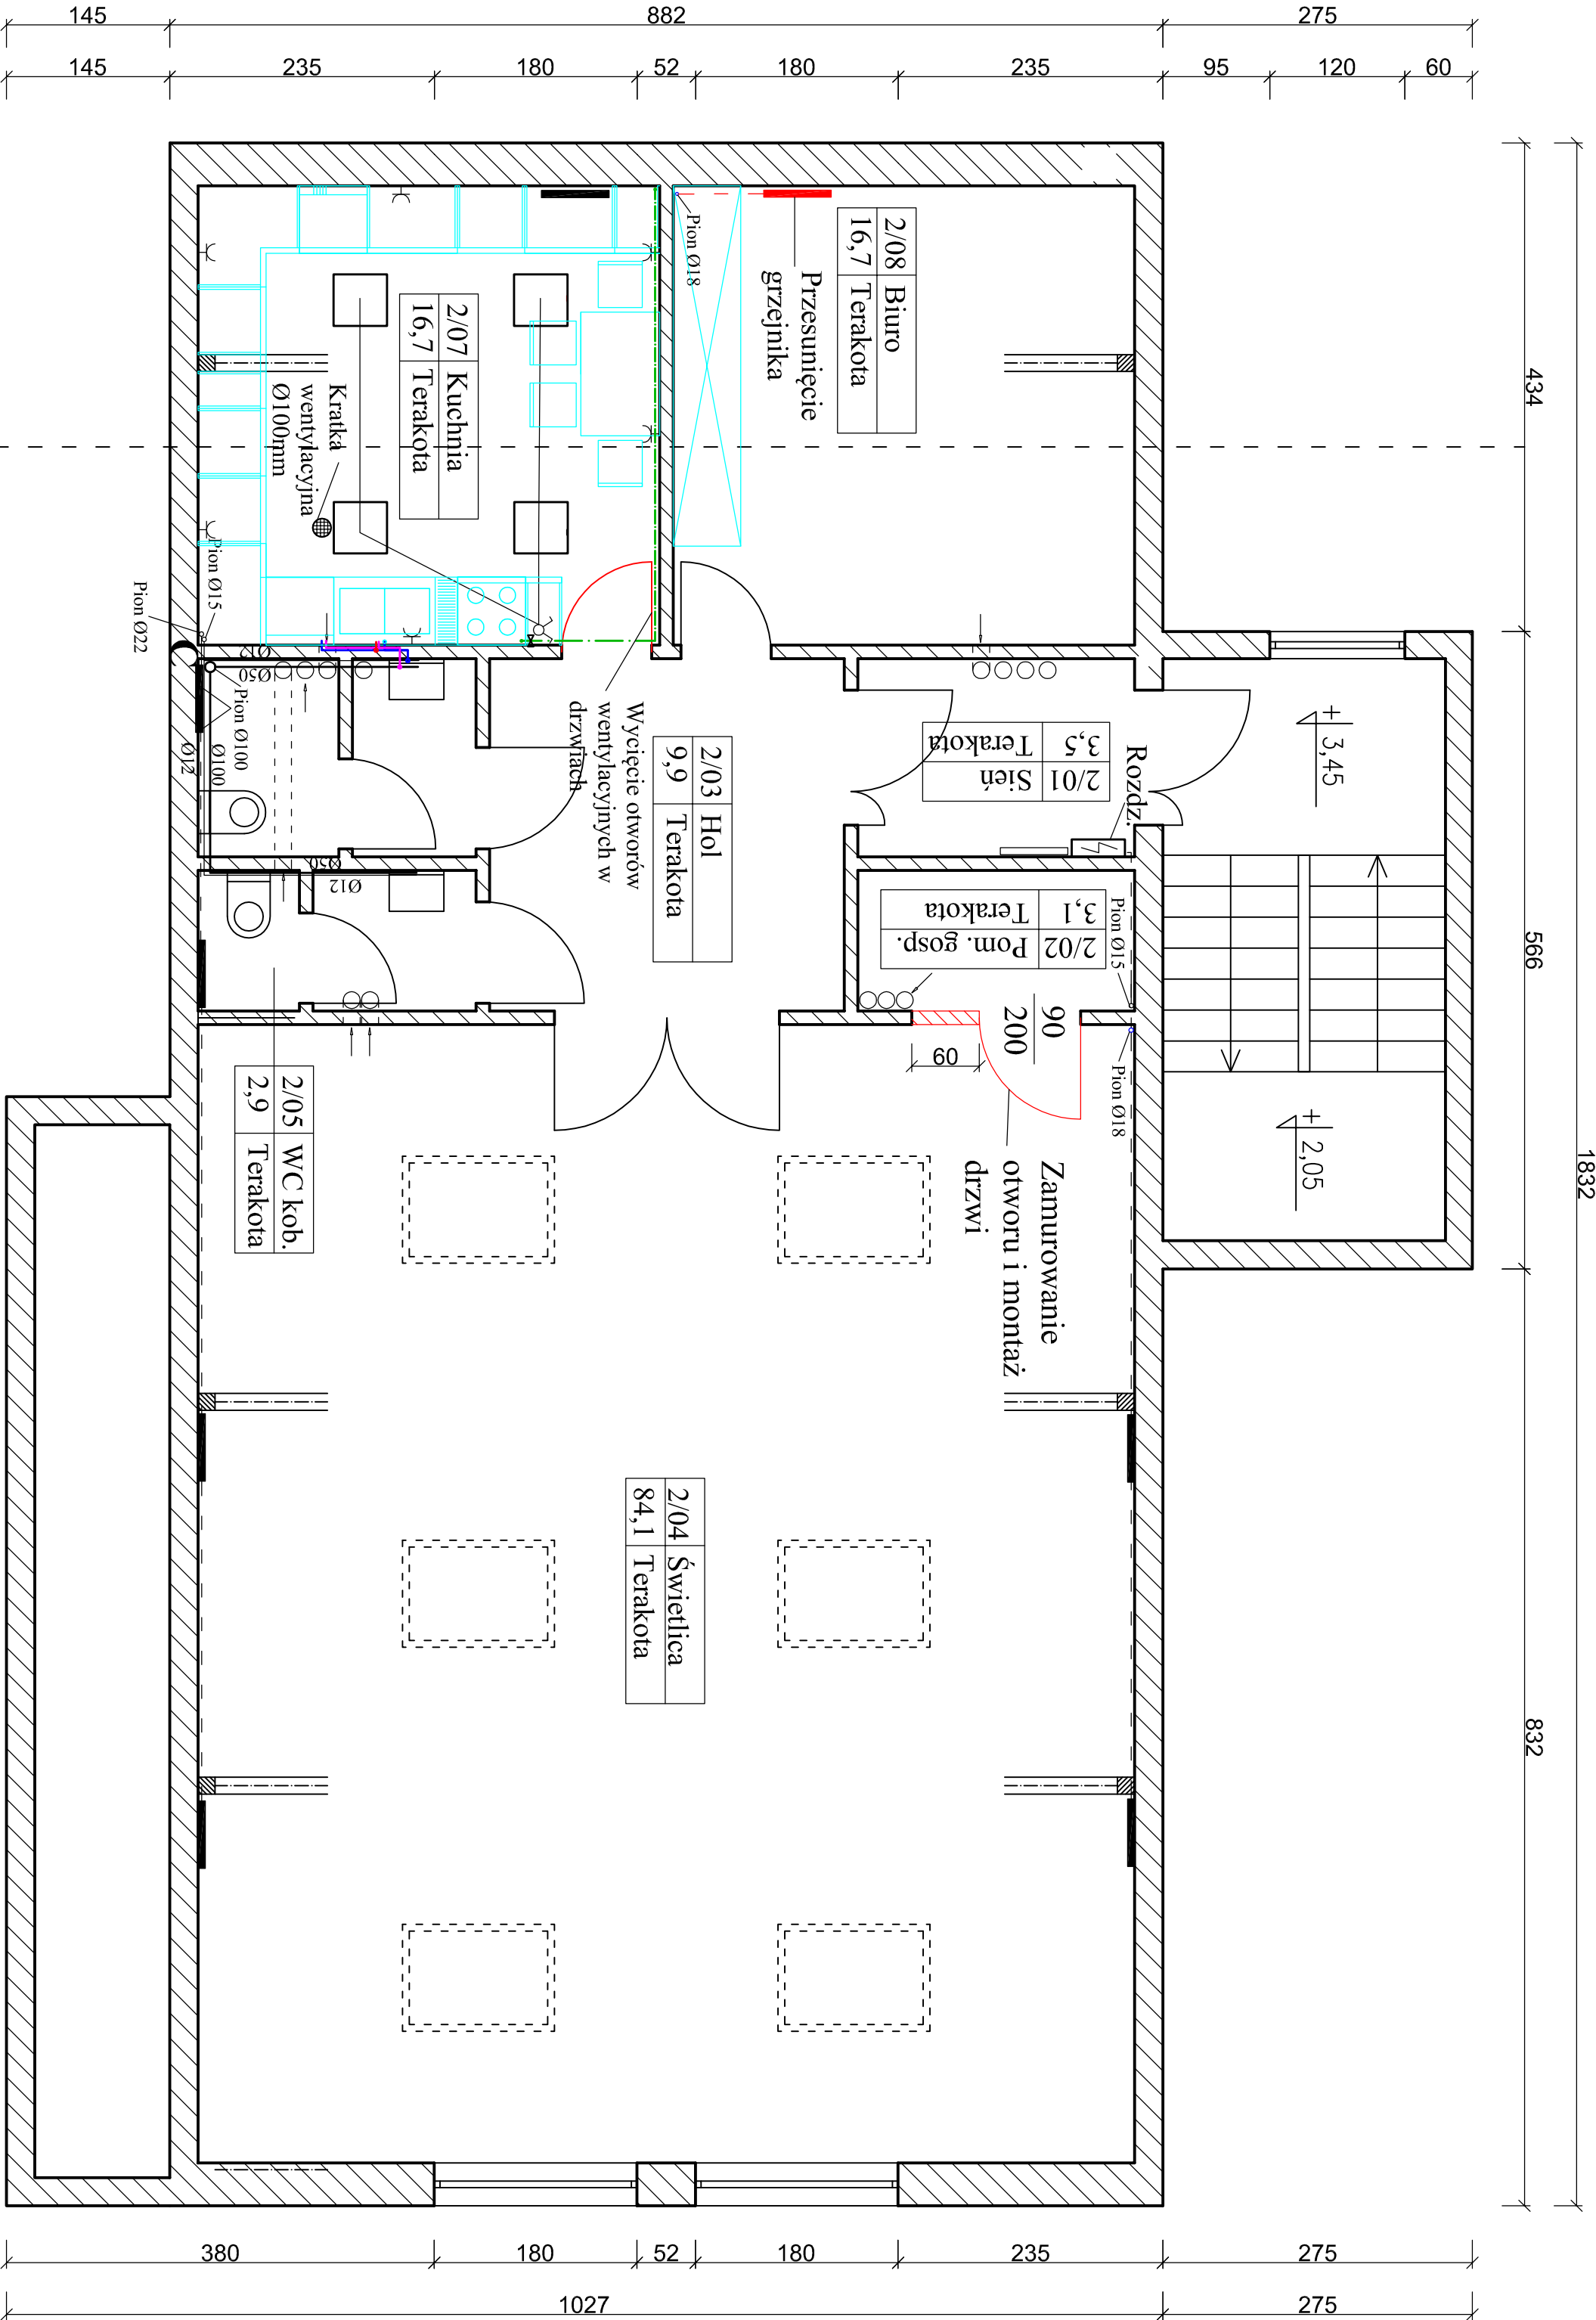

Legenda:

- Projektowana instalacja gazowa cu Ø20mm
  - Projektowana instalacja wodociągowa - woda zimna Ø20mm
  - Projektowana instalacja wodociągowa - woda ciepła Ø12mm
  - Projektowana instalacja kanalizacyjna Ø50mm
  - Zawór gazowy kulowy
- Istniejąca instalacja wodociągowa
  - Istniejąca instalacja kanalizacyjna
  - Istniejąca instalacja c.o.