


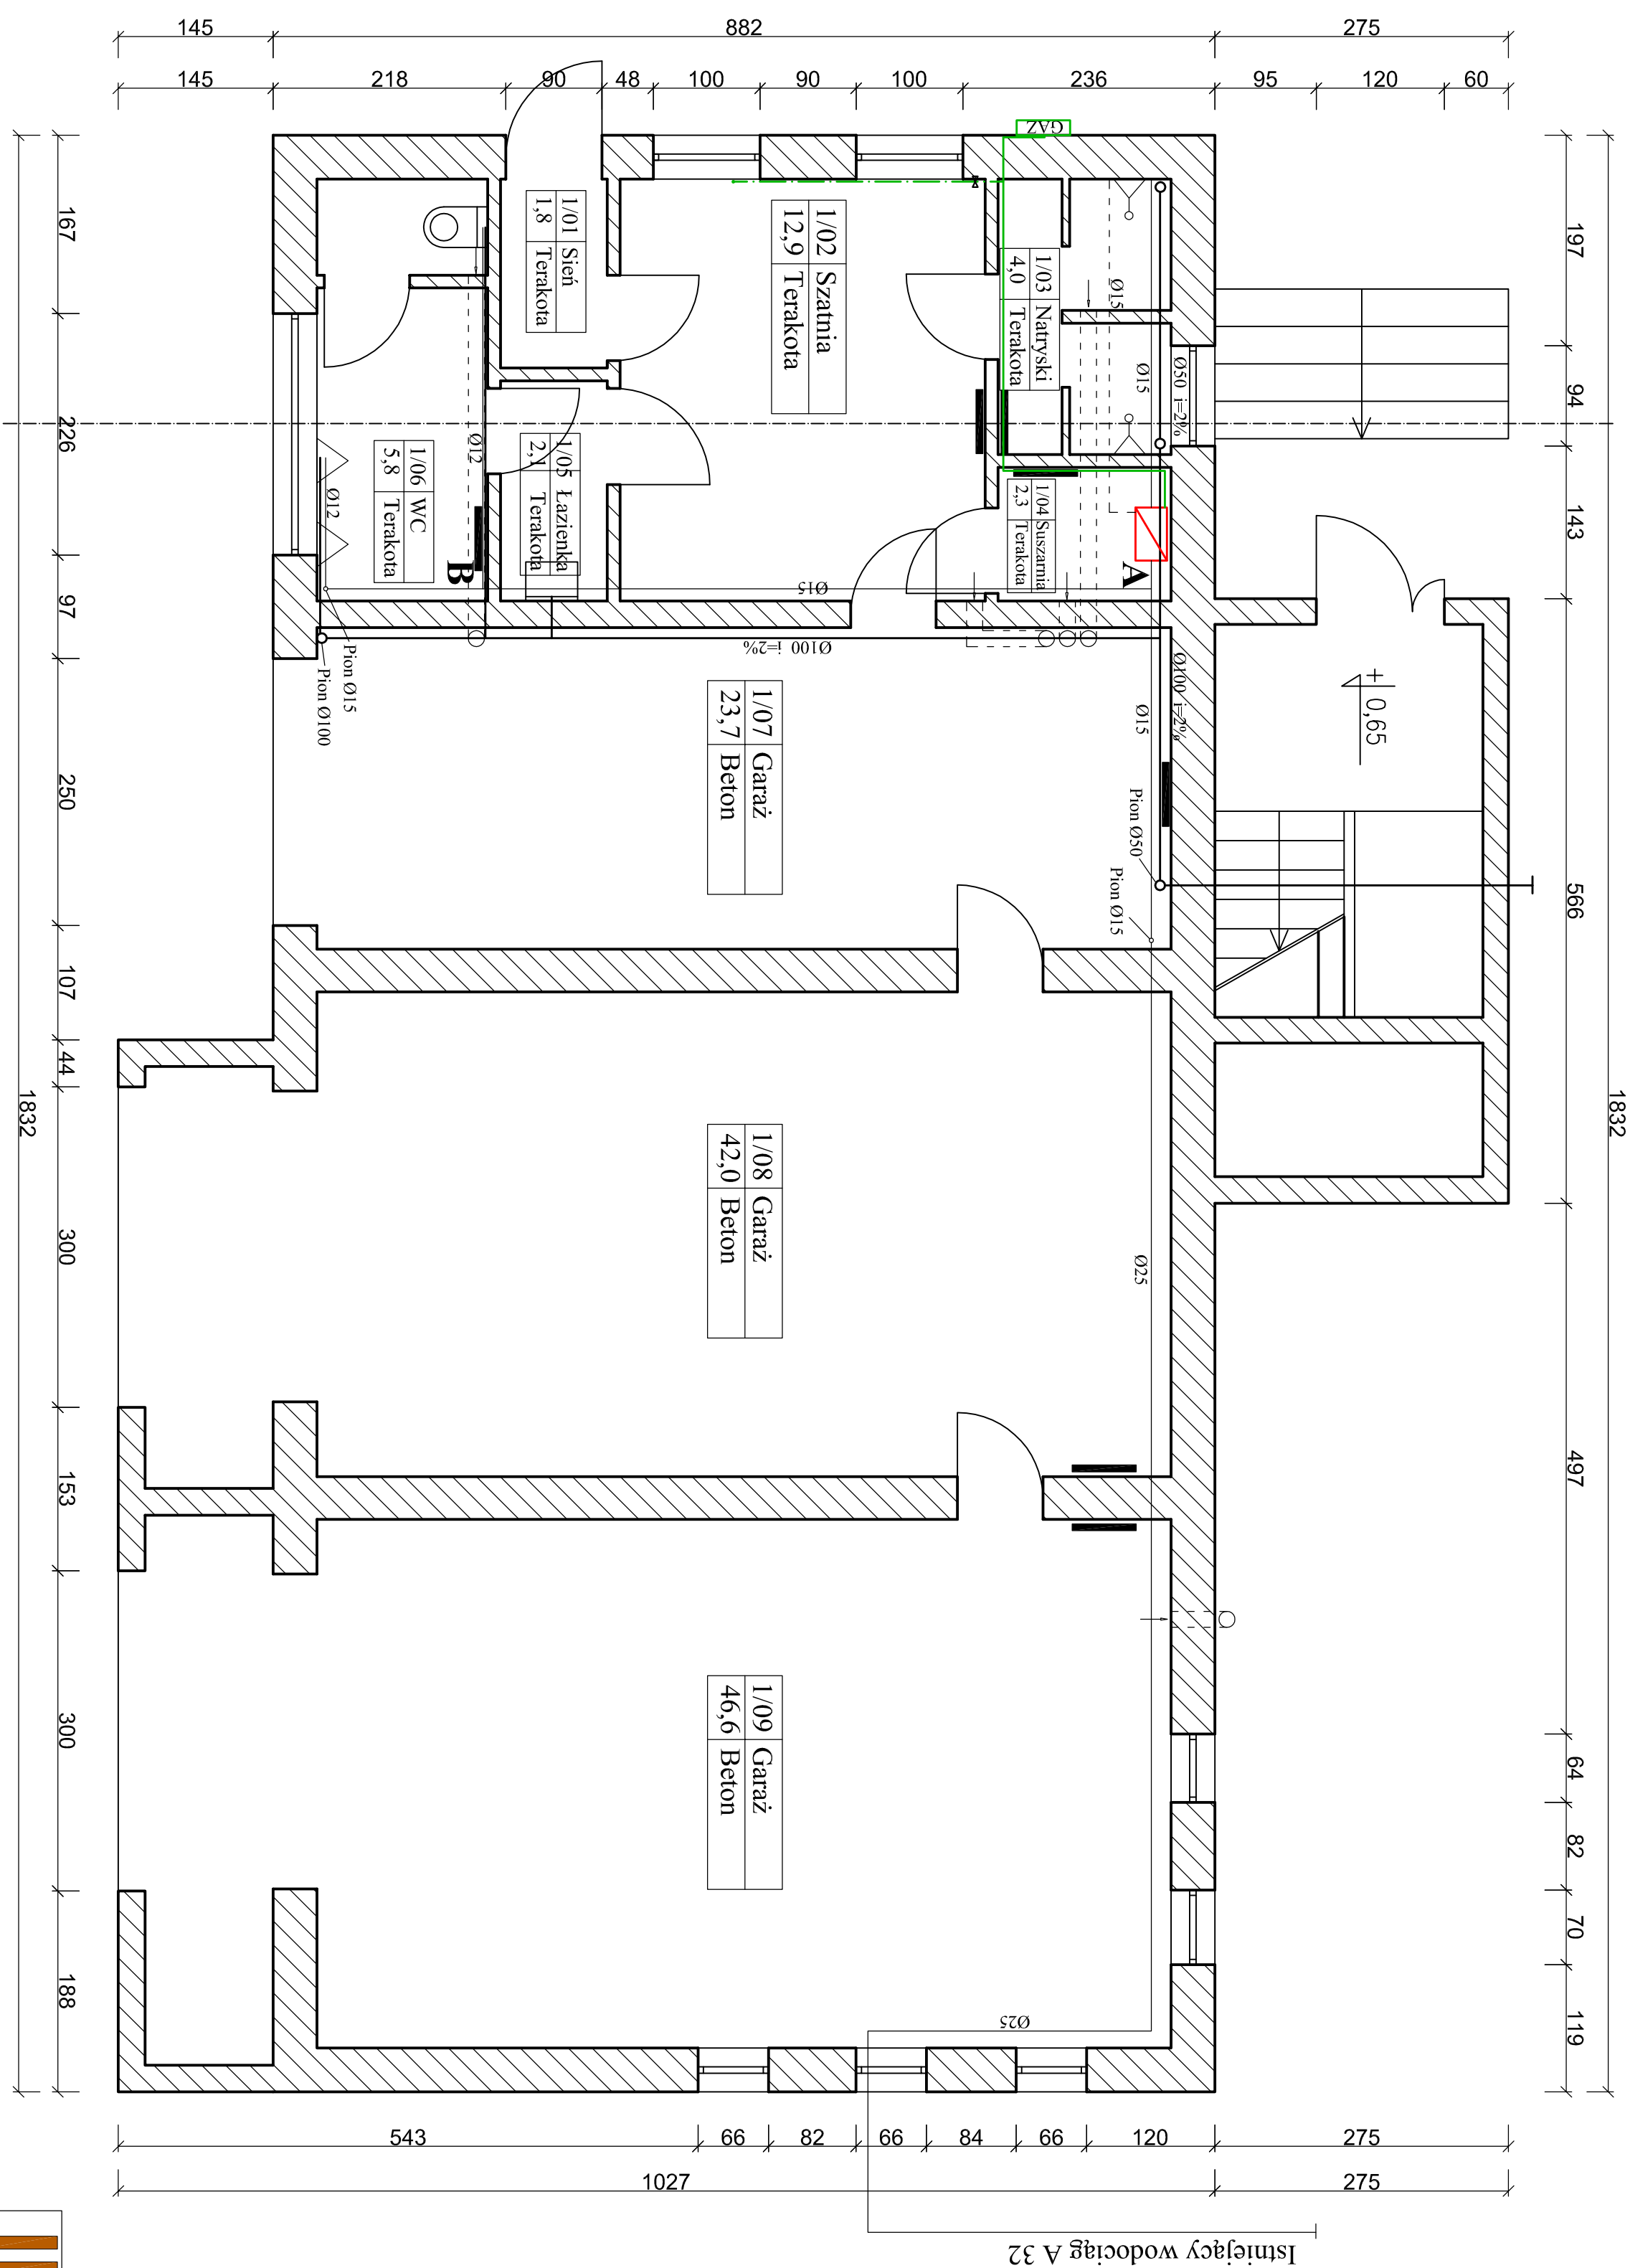




**Projekt zmiany sposobu użytkowania
pomieszczenia
Rzut przyziemia
Świeszyño dz. nr 352/8
skala 1:100**



Legenda:

- | | |
|---|--|
|  | Istniejąca skryzynka gazowa |
| | Istniejąca instalacja gazowa |
|  | Projektowana instalacja gazowa cu Ø20mm |
|  | Zawór gazowy kulowy |
|  | Piec gazowy dwufunkcyjny przeznaczony do wymiany |
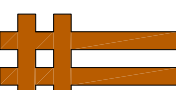
<div><p>BIURO PROJEKTOWE Mirosław Piórkowski 78-530 Wierzchowo, ul. Wojska Polskiego 1-4 tel/fax: 04 3618185, kom. 662172440, e-mail: piorkowski_m@poczta.fm, www.piorkowski-projekty.com.pl</p></div>		
Objekt:	Budynek Remizy Strażackiej	Data: 2016
Temat:	Projekt - rzut przyziemia	Rys. nr: 6
Adres:	Świeszyno 43, działka nr 352/8	Skala: 1:100
Inwestor:	Urząd Gminy w Świeszynie	
Projektant:		
Proj.spr.:		