KARTA REJESTRACYJNA MAPY DO CELÓW PROJEKTOWYCH

ARKUSZ 2(7)

OBIEKT: GIEZKOWO dz. 23
Gmina: Świeszyno
powiat koszaliński
województwo zachodniopomorskie

nazwa jednostki wykonawstwa geodezyjnego

SKALA: 1: 500
Układ współrzędnych: "2000"
Poziom odniesienia wysokości Kronsztad '86

Wykonano w ramach roboty geodezyjnej
KERG nr: 641-212/2013

Mapa do celów projektowych sporządzono przy wykorzystaniu
1. mapy zasadniczej w skali 1 : 500
Sekcje: 5.216.30.16.2.3, 5.216.30.16.4.1, 5.216.30.16.4.3
-
2. danych branżowych części uzbrojenia podziemnego
3. pomiaru zleceń wysokiej i pomiarów przyrody oraz pomiaru innych obiektów wskazanych przez projektanta
4. opracowanych geodezyjnie elementów planu zagospodarowania przestrzennego (linie rozgraniczające, linie regulacyjne, osie ulic)
5. Mapa do celów projektowych została wykonana bez ustalenia obciążeń służebnościami gruntowymi w księgach wieczystych

Kierownik roboty: Robert Woźniak nr upr. 18561 (1,2)
(imię, nazwisko, nr i zakres uprawnień)

W zakresie opracowania znajdują się punkty osnowy geodezyjnej nr:
- 322.243-1998
-
podlegające ochronie na podst. art. 15, ust. 48 ust. 1 pkt 3 ustawy Prawo geodezyjne i kartograficzne

Na mapie do celów projektowych wykazano następujące uzgodnione przez ZUDP projekty sieci uzbrojenia terenu
- 1263/2011 przepust, droga
-
-

Granice i nr działek ewidencyjnych według danych PODGiK w Koszalinie z dnia 31.10.2013 r.
Dane dotyczące granic spełniają obowiązujące standardy techniczne/ —
Dane dotyczące granic nie spełniają obowiązujących standardów technicznych.

Budynki: —

Metoda sporządzenia mapy: cyfrowa

Identyfikator:

Informacje dotyczące typu nośnika oraz zawartości nośnika z danymi cyfrowymi

1. Typ nośnika CD, DVD, inny: —

Nazwa pliku	Wielkość	Data utworzenia
641-212-2013.dxf	4,71 KB	31.10.2013 r.

Informacje dodatkowe:

1. Zakres pomiaru —
2. Redakcja znaków zgodna z instrukcją techniczną K-1 (1979) / K-1 (Podstawowa Mapa Kraju z 1998r.)
3. Mapa nadaje się do celów projektowych w zakresie pomiaru.
4. Stopień kartometryczności mapy do celów projektowych jest zgodny z przepisami instrukcji technicznej K-1 (1979)/ K-1 (Podstawowa Mapa Kraju z 1998r.)
5. Wszystkie trwałe obiekty budowlane podlegają wytyczeniu przez jednostkę wykonawstwa geodezyjnego.
6. Nie wyklucza się istnienia w terenie również uzbrojenia, o którym brak było informacji branżowych i nie zostało odnalezione w czasie inwentaryzacji geodezyjnej

Uzbrojenie opracowano na podstawie:
1. danych branżowych - z literą B
2. pośredniego ustalenia przebiegu aparatura elektromagnetyczna - z literą A
3. bezpośrednich pomiarów powykonawczych - bez litery

W związku z tym w częściach 1 i 2 nie gwarantuje się kompletności, a dokładność położenia uzbrojenia na mapie może być niższa od dokładności kartometrycznej mapy.

Rejestracja:

Aktualność mapy do celów projektowych na dzień:
18.09.2013 r.

Kierownik jednostki wykonawstwa geodezyjnego

SZKIC ORIENTACYJNY ARKUSZY MAPY DO CELÓW PROJEKTOWYCH

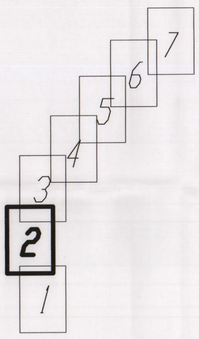

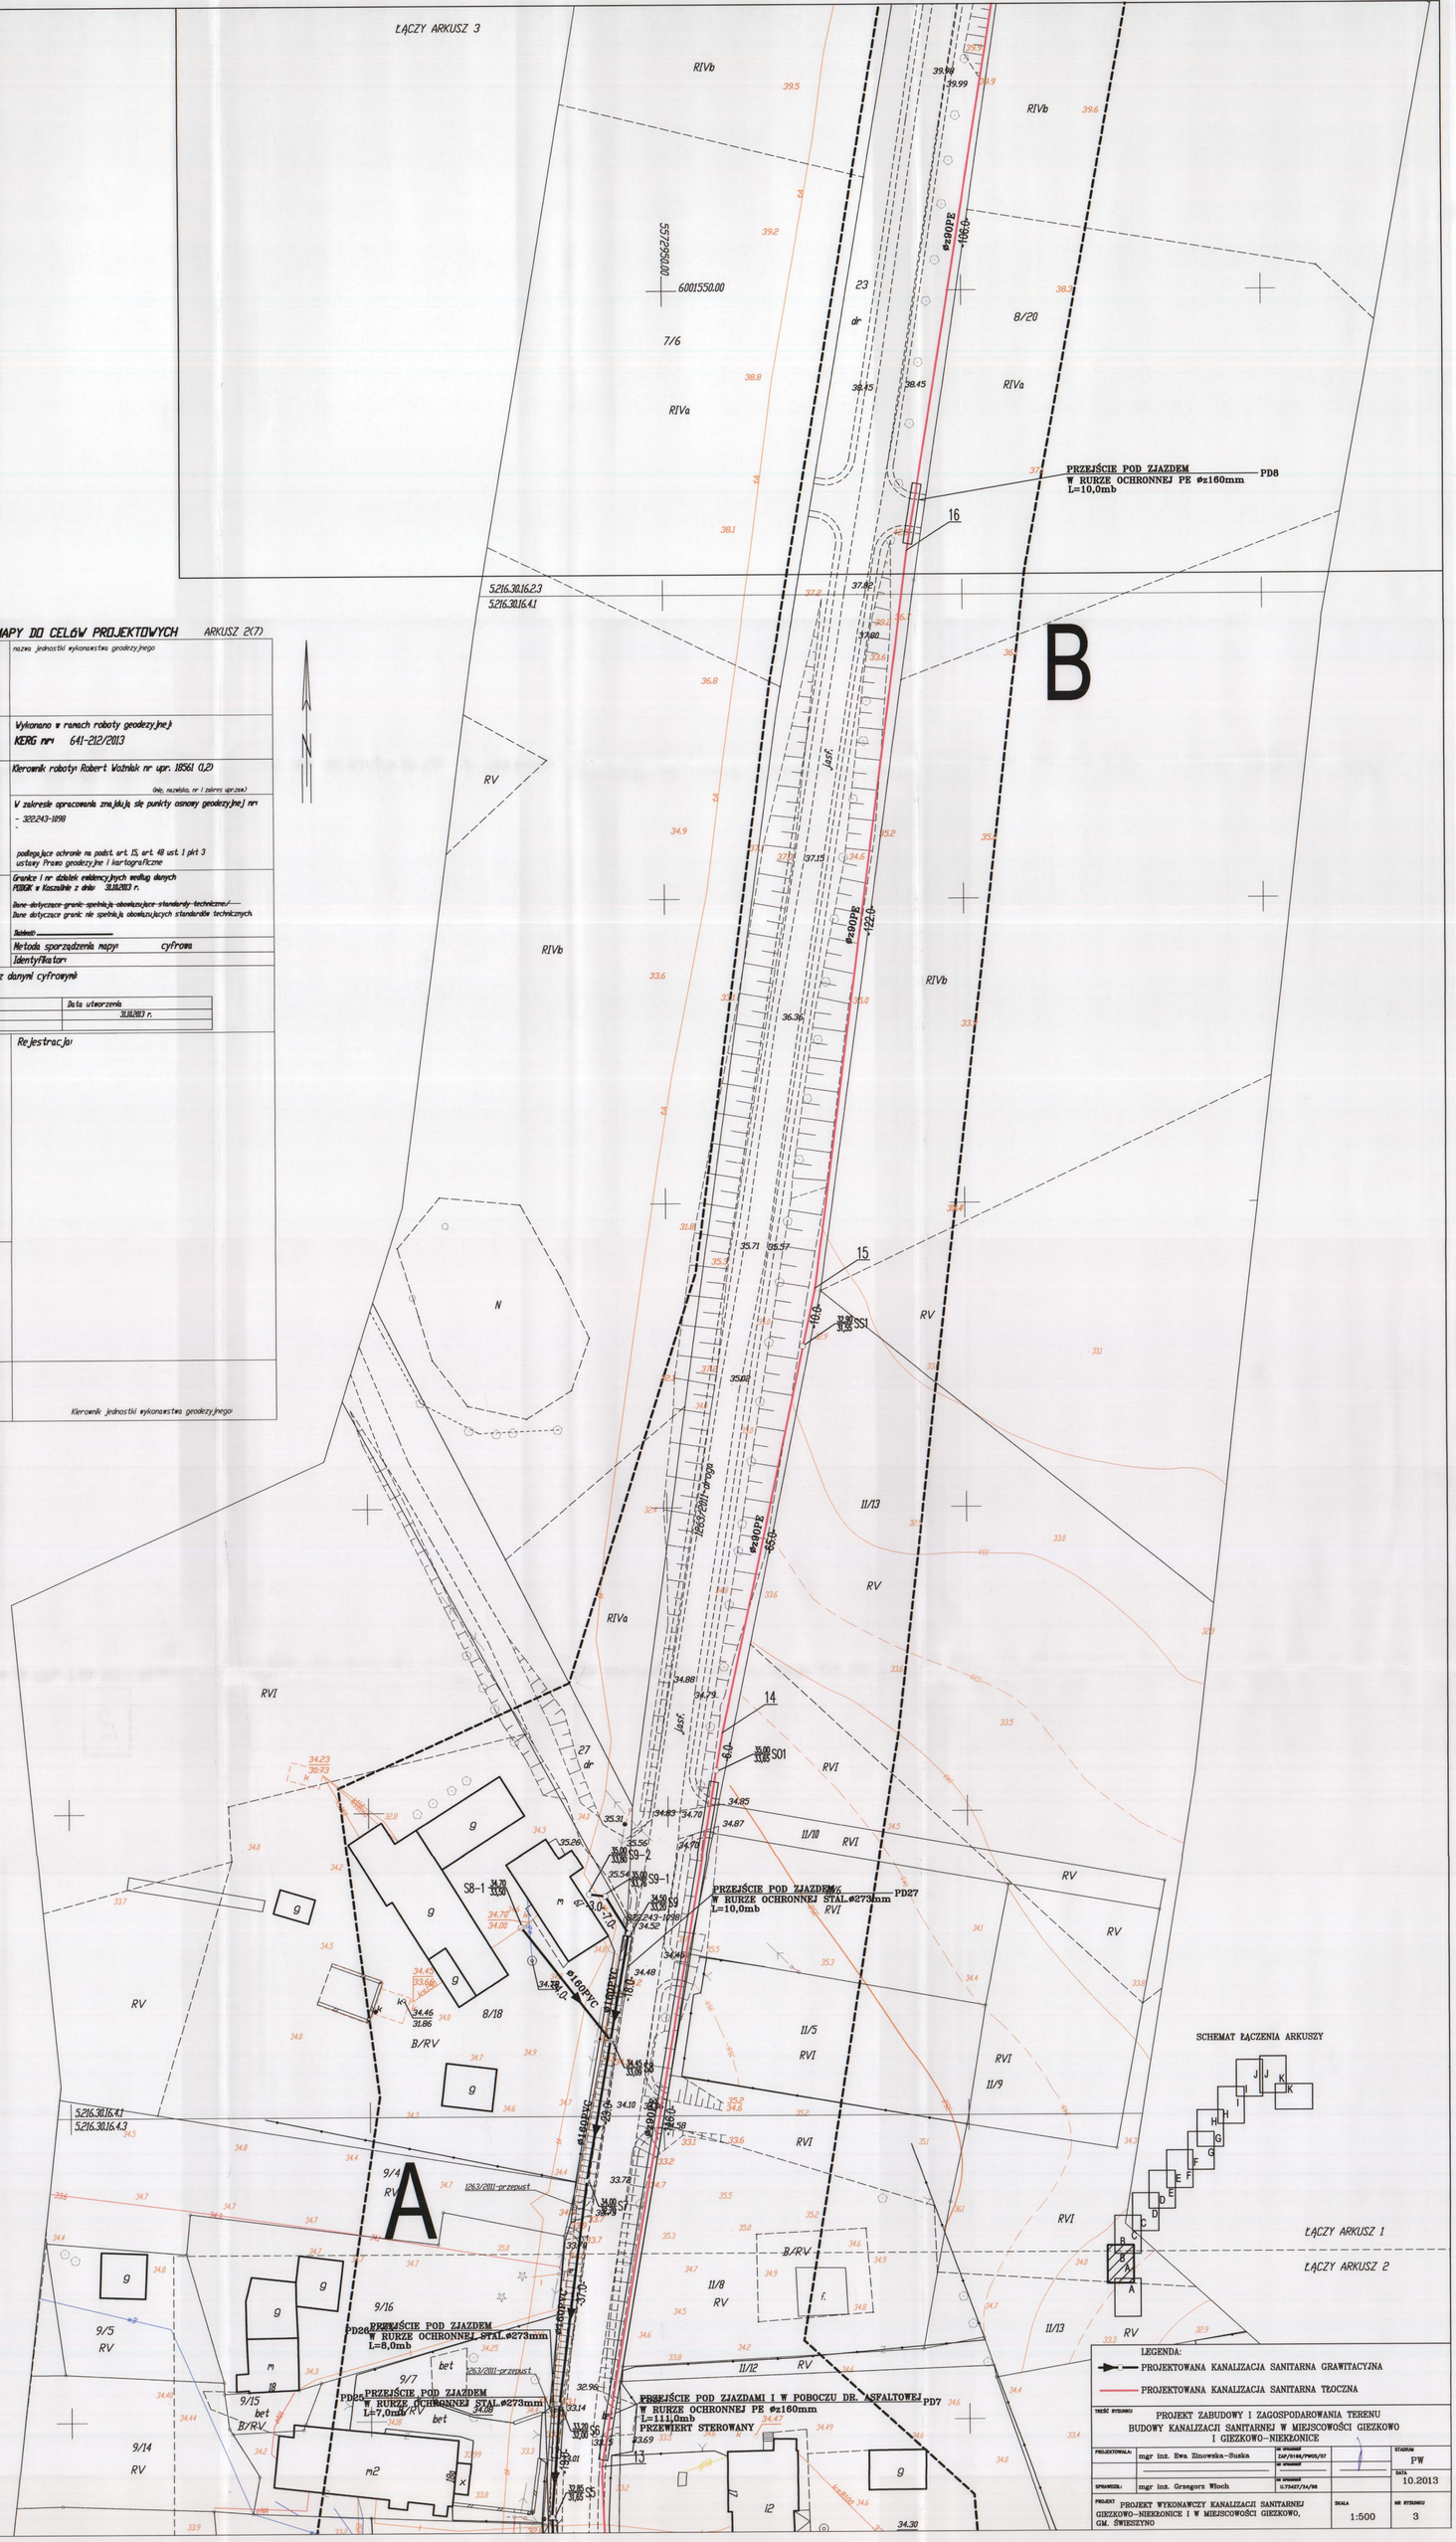

LEGENDA:
- PROJEKTOWANA KANALIZACJA SANITARNA GRAWITACYJNA
- PROJEKTOWANA KANALIZACJA SANITARNA TŁOCZNA

TREŚĆ RYSUNKU: PROJEKT ZABUDOWY I ZAGOSPODAROWANIA TERENU BUDOWY KANALIZACJI SANITARNEJ W MIEJSCOWOŚCI GIEZKOWO I GIEZKOWO-NIEKŻONICE

PROJEKTOWAŁ:	mgr inż. Ewa Zinowska-Siuśka	NR UPRAWN. ZAP/0146/PWOS/07	STADIUM: PW
SPRAWDZIŁ:	mgr inż. Grzegorz Włoch	NR UPRAWN. U.73427/34/98	DATA: 10.2013
PROJEKT: PROJEKT WYKONAWCZY KANALIZACJI SANITARNEJ GIEZKOWO-NIEKŻONICE I W MIEJSCOWOŚCI GIEZKOWO, GM. ŚWIESZYNO		SKALA: 1:500	NR RYSUNKU: 3