


obr. Głezkowo, Niektonice gm. Swieszyno
MAPA SYTUACYJNO-WYSOKOŚCIOWA
MAPA DO CELÓW OPINIODAWCZYCH
SKALA 1:2000

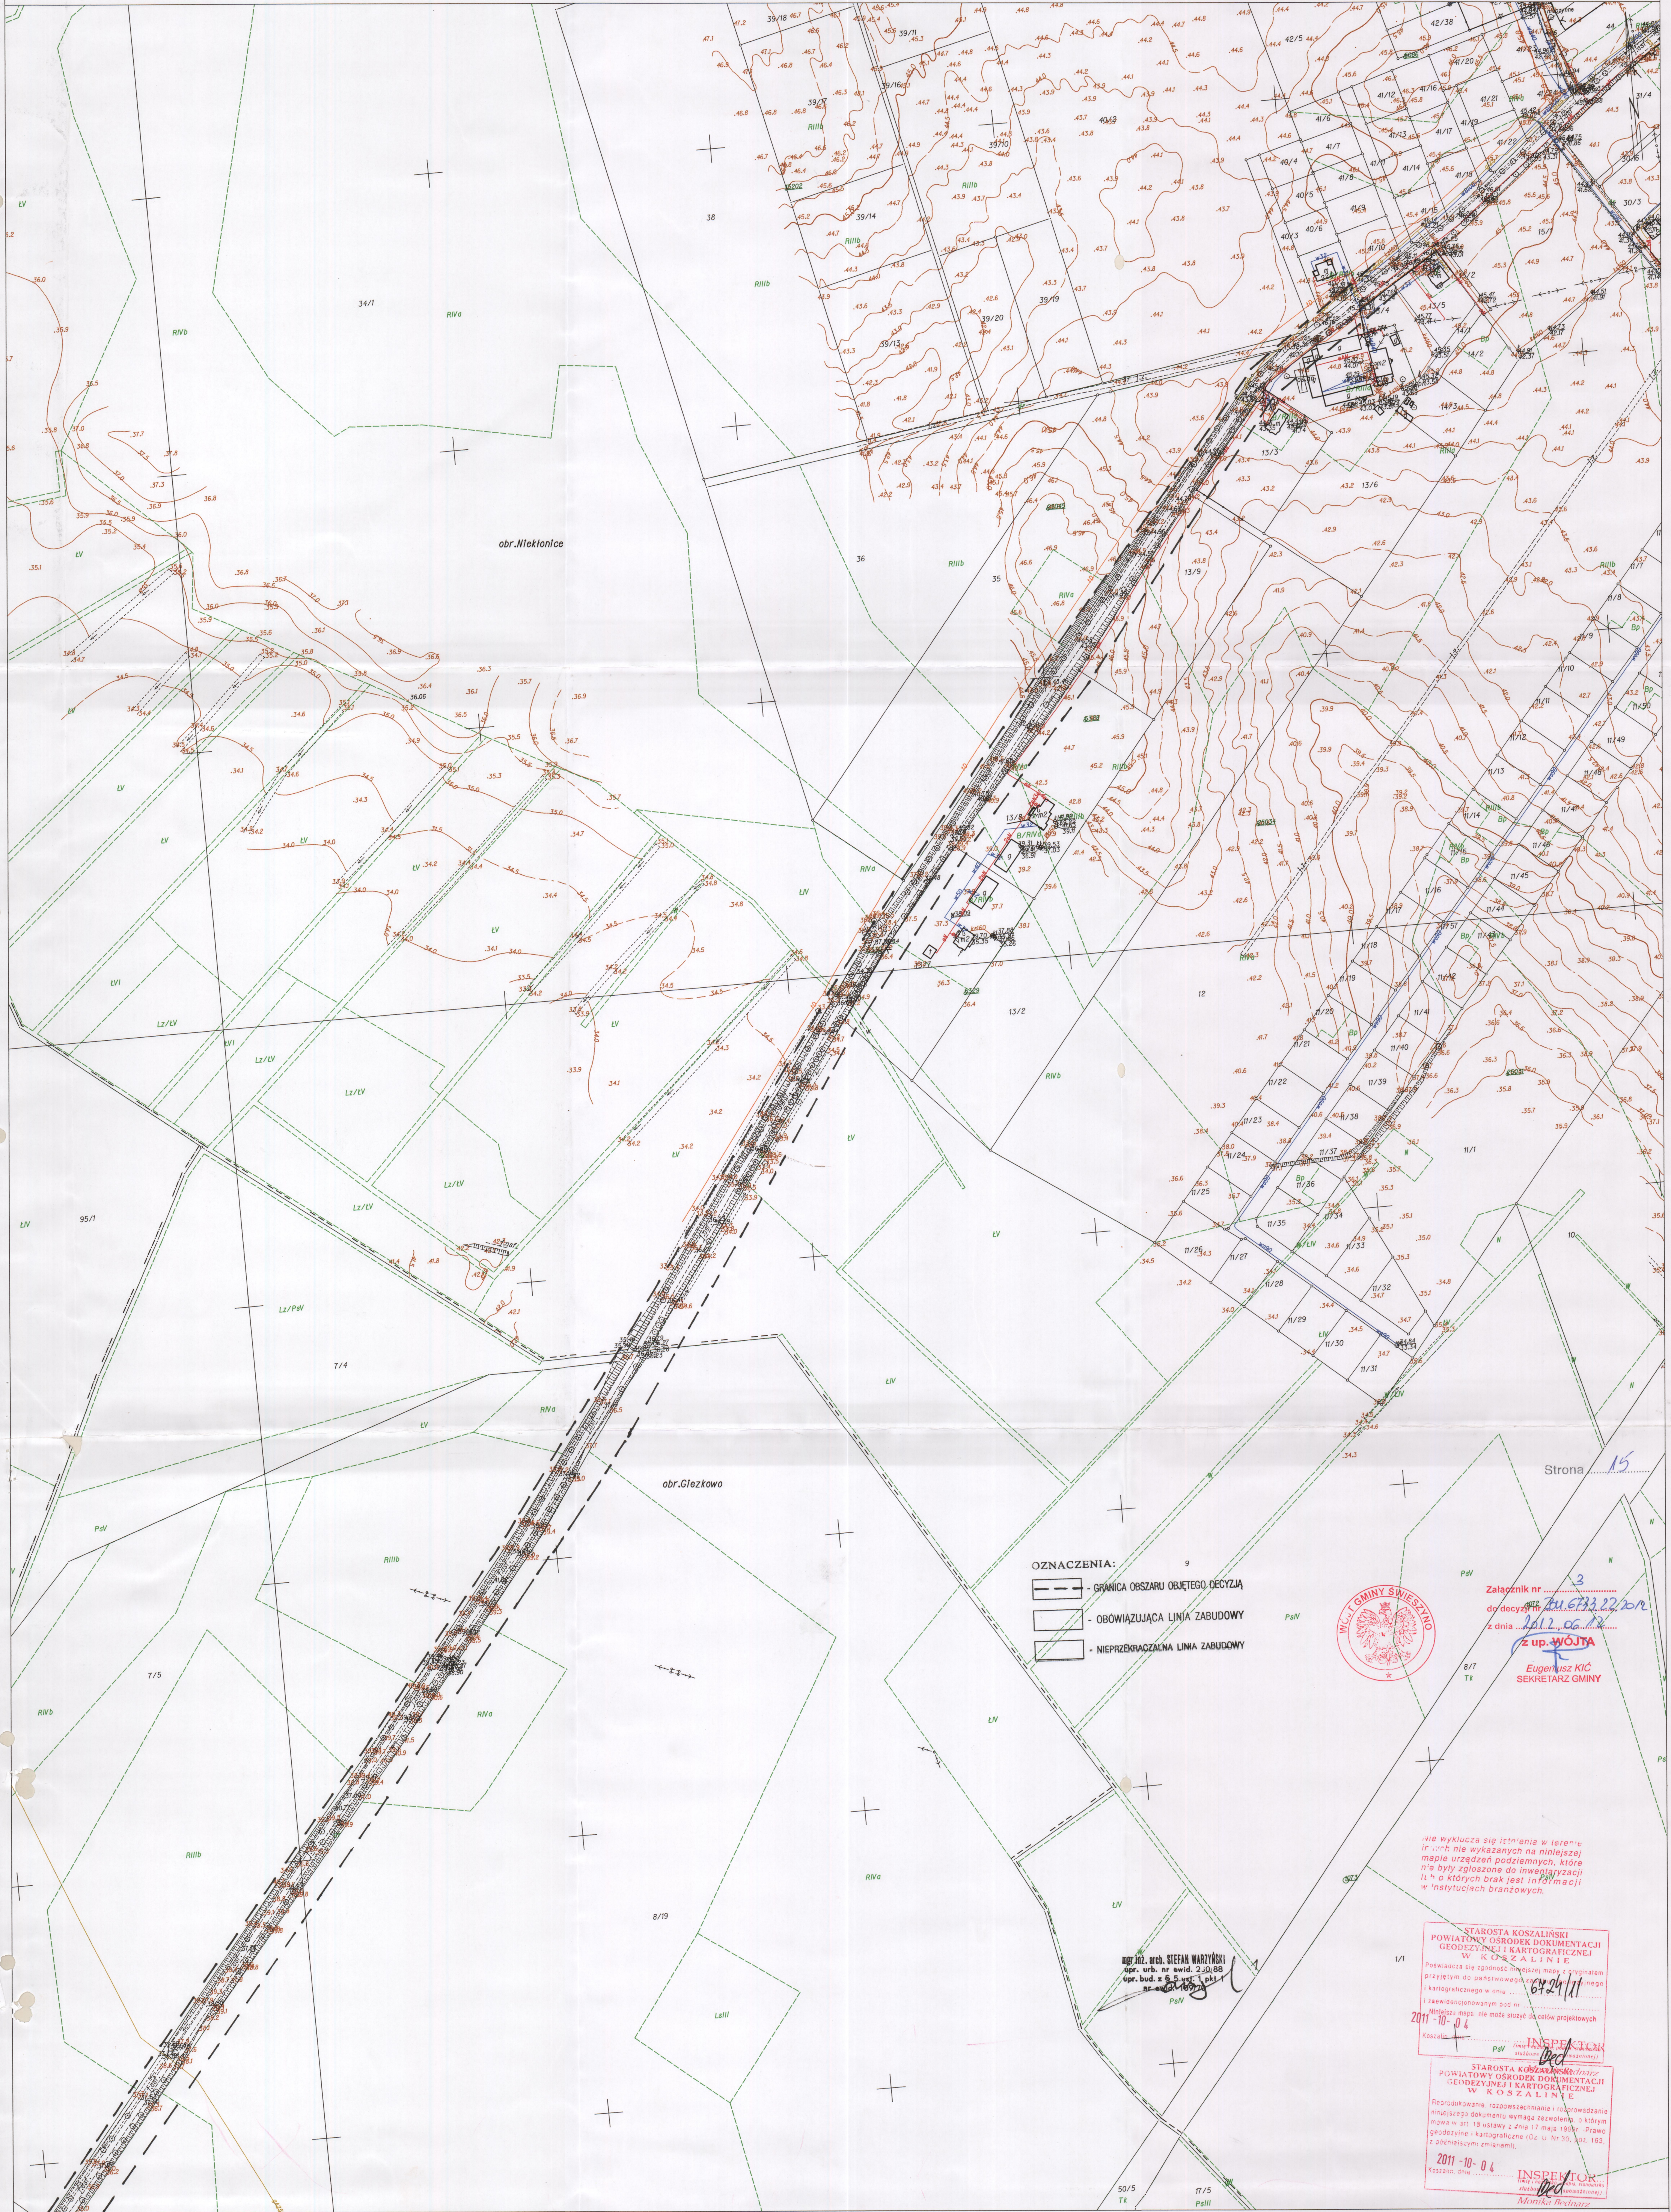

OZNACZENIA:

- GRANICA OBSZARU OBJĘTEGO DECYZJĄ
- OBOWIĄZUJĄCA LINIA ZABUDOWY
- NIEPRZECIĄGALNA LINIA ZABUDOWY



Załącznik nr 3
do uchwały nr 22/20
z dnia 2012.06.12
z up. WÓJTA
Eugeniusz KIC
SEKRETARZ GMINY

mgr inż. arch. STEFAN WARTYŃSKI
opr. urb. nr ewid. 230/88
opr. bud. z 5.5.1 pkt 1
nr ewid. 100/1

STAROSTA KOSZALIŃSKI
POWIATOWY OŚRODEK DOKUMENTACJI
GEODEZYJNEJ I KARTOGRAFICZNEJ
W KOSZALINIE
Pozwala się zgłosić niniejszej mapie, z grzywną
przebiegiem do państwowego czy innego
i kartograficznego w tym...
i zaewidencjonowanie pod nr...
Niniejsza mapa nie może służyć do celów projektowych
2011-10-04
INSPEKTOR
Koszalin...
STAROSTA KOSZALIŃSKI
POWIATOWY OŚRODEK DOKUMENTACJI
GEODEZYJNEJ I KARTOGRAFICZNEJ
W KOSZALINIE
Reprodukowanie, rozpowszechnianie i rozprowadzanie
niniejszego dokumentu wymaga zgłoszenia o którym
mowa w art. 18 ustawy z dnia 17 maja 1984r. Prawo
geodezyjne i kartograficzne (Dz. U. Nr 30, poz. 163,
z późniejszymi zmianami).
2011-10-04
INSPEKTOR
Koszalin...
Monika Bednarsz