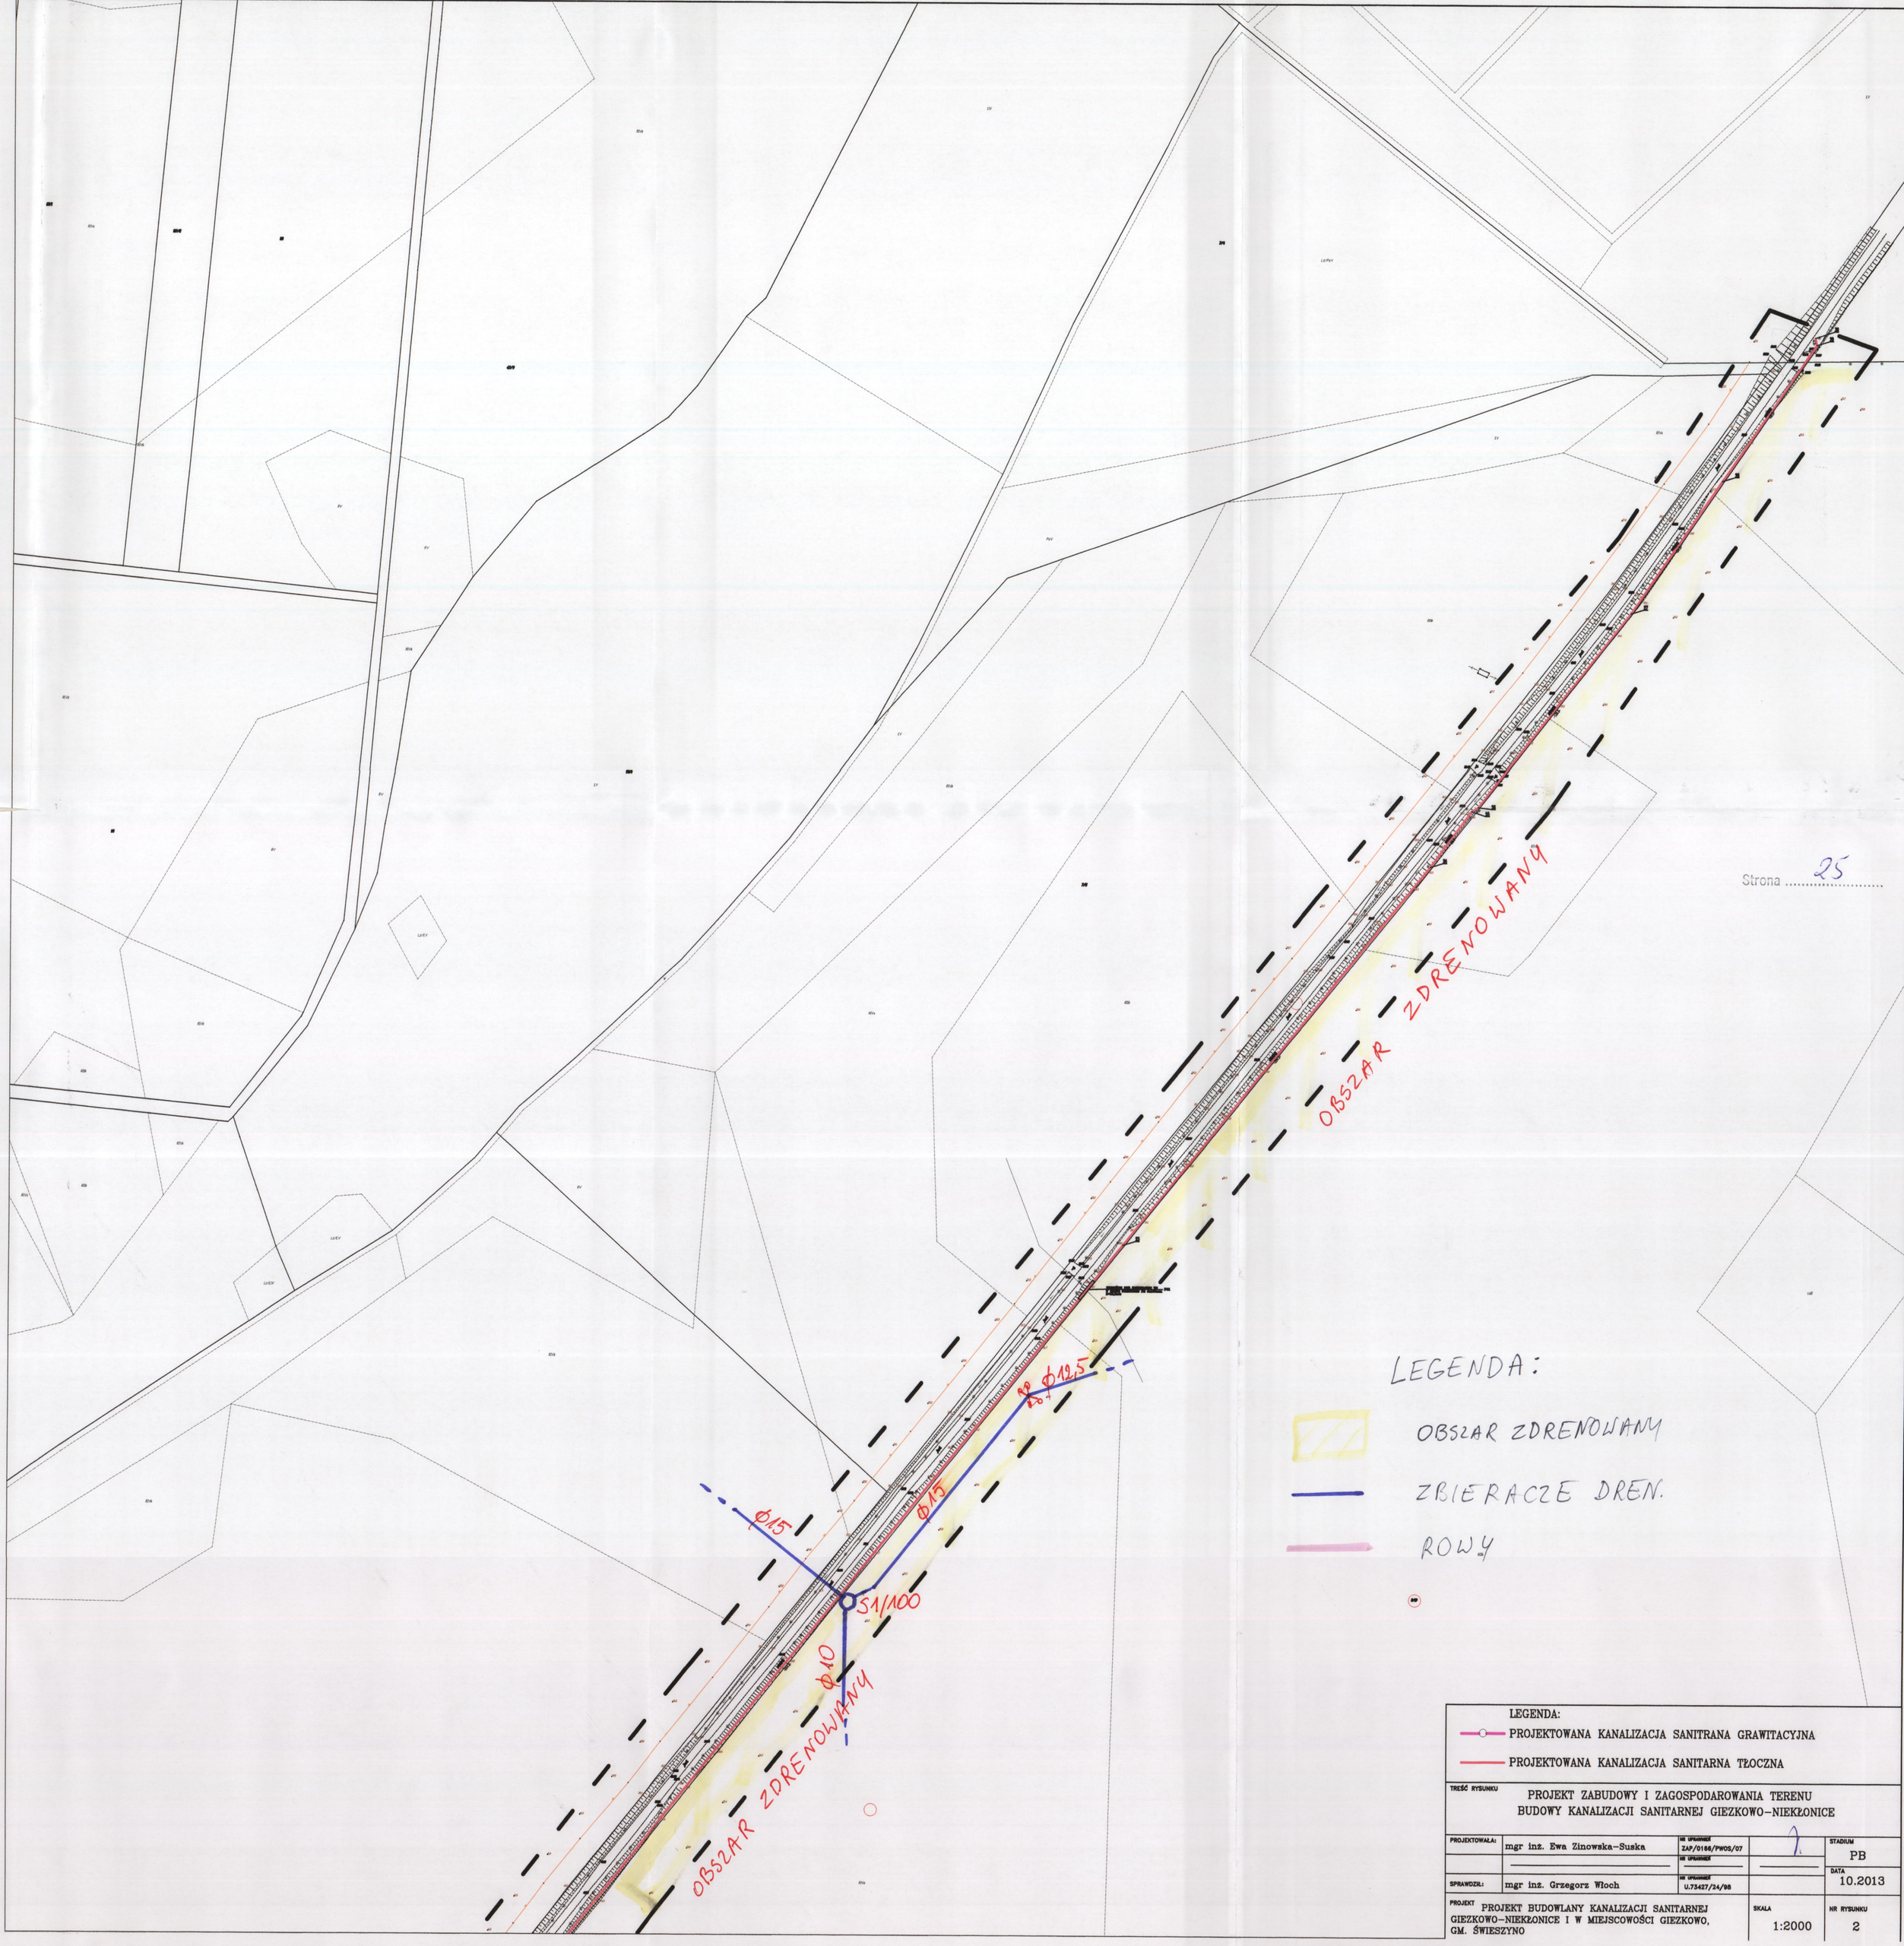

LEGENDA:

PROJEKTOWANA KANALIZACJA SANITRANA GRAWITACYJNA

PROJEKTOWANA KANALIZACJA SANITARNA TŁOCZNA

TREŚĆ RYSUNKU: PROJEKT ZABUDOWY I ZAGOSPODAROWANIA TERENU BUDOWY KANALIZACJI SANITARNEJ GIEZKOWO–NIEKŁONICE

PROJEKTOWAŁA:	mgr inż. Ewa Zinowska–Suska	NR UPRAWNIEŃ ZAP/0166/PWOS/07		STADIUM PB
		NR UPRAWNIEŃ		DATA 10.2013
SPRAWDZIŁ:	mgr inż. Grzegorz Włoch	NR UPRAWNIEŃ U.73427/24/98		
PROJEKT: PROJEKT BUDOWLANY KANALIZACJI SANITARNEJ GIEZKOWO–NIEKŁONICE I W MIEJSCOWOŚCI GIEZKOWO, GM. ŚWIESZYNO			SKALA 1:2000	NR RYSUNKU 2