Strona 40

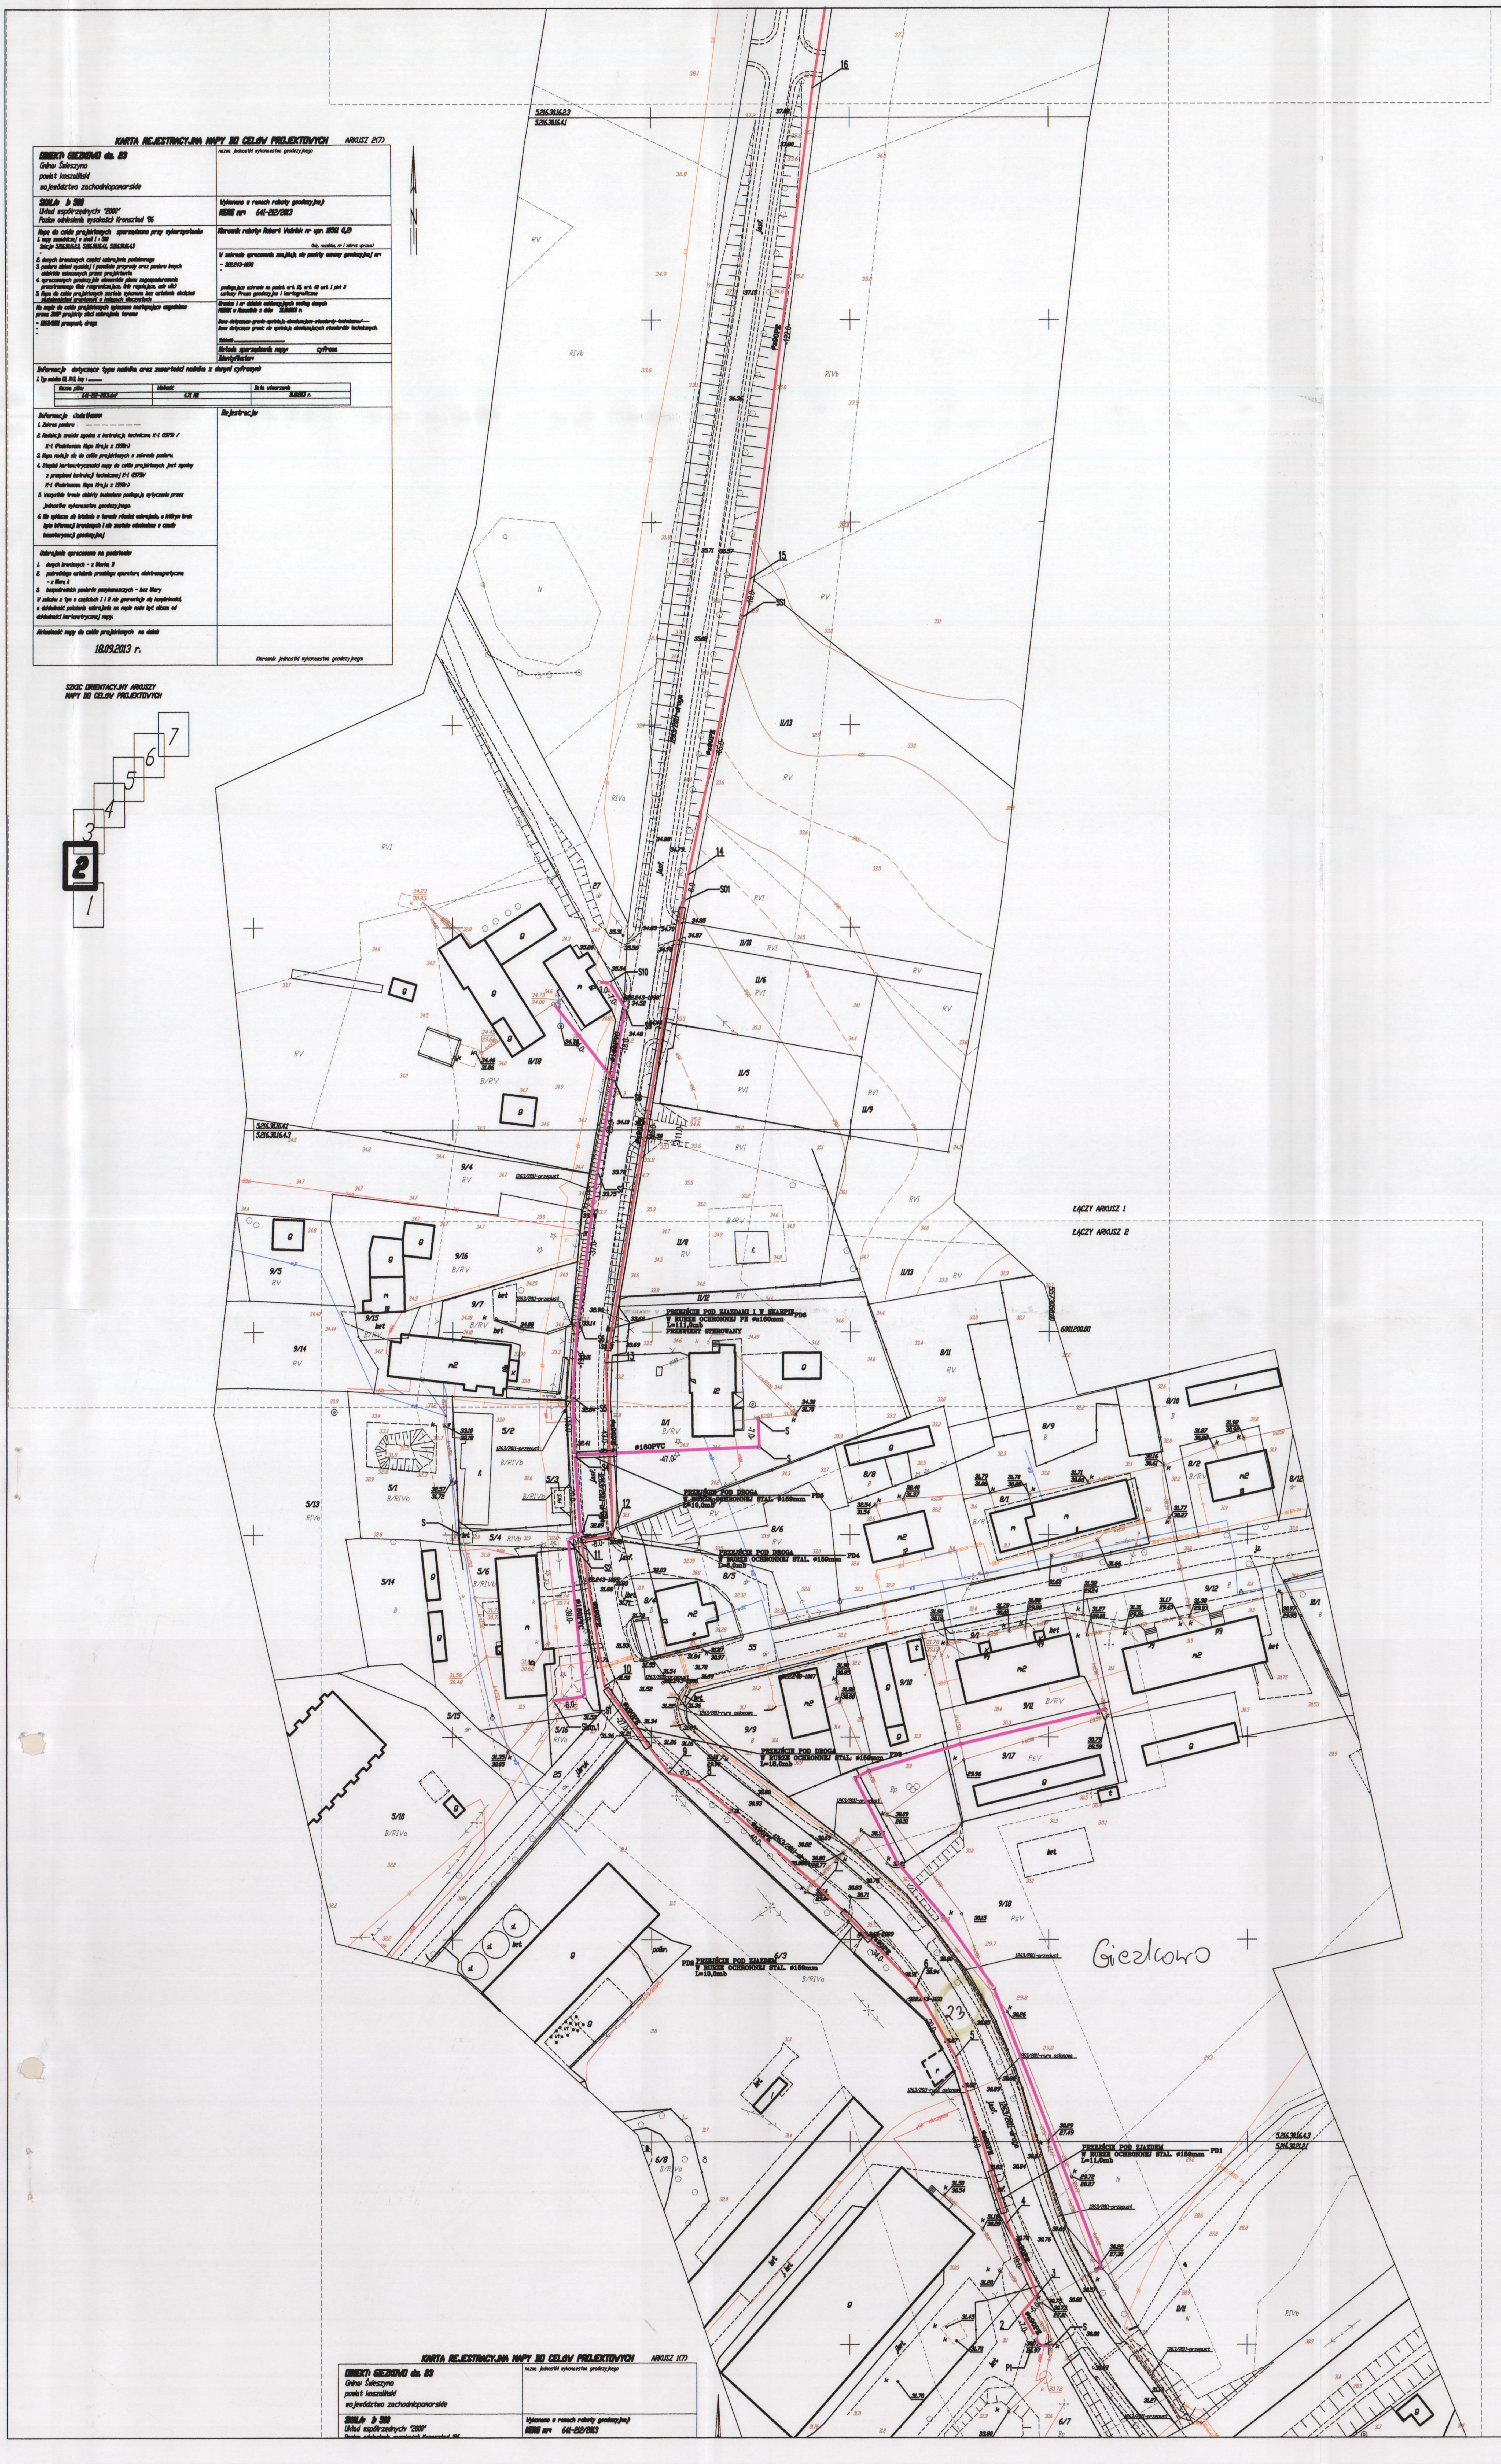

Uzgodniła:
Anna Bagrowska
Powiatowy Zarząd Dróg w Koszalinie

LEGENDA:	
	PROJEKTOWANA KANALIZACJA SANITRANA GRAWITACYJNA
	PROJEKTOWANA KANALIZACJA SANITARNA TŁOCZNA
TREŚĆ RYSUNKU	PROJEKT ZABUDOWY I ZAGOSPODAROWANIA TERENU BUDOWY KANALIZACJI SANITARNEJ GIEZKOWO-NIEKŁONICE
PROJEKTOWAŁA:	mgr inż. Ewa Zinowska-Suska — NR UPRAWNIEŃ ZAP/0166/PWOS/07
SPRAWDZIŁ:	mgr inż. Grzegorz Włoch — NR UPRAWNIEŃ U.73427/24/98
STADIUM	PB
DATA	10.2013
PROJEKT	PROJEKT BUDOWLANY KANALIZACJI SANITARNEJ GIEZKOWO-NIEKŁONICE I W MIEJSCOWOŚCI GIEZKOWO, GM. ŚWIESZYNO
SKALA	1:1000
NR RYSUNKU	1