KARTA REJESTRACYJNA MAPY DO CELÓW PROJEKTOWYCH ARKUSZ 3(7)

OBIEKT: GIEZKOWO dz. 23
Gmina: Świeszyno
powiat koszaliński
województwo zachodniopomorskie

nazwa jednostki wykonawstwa geodezyjnego
[illegible] ŚWIESZYNO
REGON 330895466 [illegible]

SKALA: 1: 500
Układ współrzędnych: "2000"
Poziom odniesienia wysokości Kronsztad '86

Wykonano w ramach roboty geodezyjnej
KERG nr: 641-212/2013

Mapę do celów projektowych sporządzono przy wykorzystaniu:
1. mapy zasadniczej w skali 1 : 500
Sekcje: 5.216.30.16.2.1, 5.216.30.16.2.3
2. danych branżowych części uzbrojenia podziemnego
3. pomiaru zieleni wysokiej i pomników przyrody oraz pomiaru innych obiektów wskazanych przez projektanta
4. opracowanych geodezyjnie elementów planu zagospodarowania przestrzennego (linie rozgraniczające, linie regulacyjne, osie ulic)
5. Mapa do celów projektowych została wykonana bez ustalenia obciążeń służebnościami gruntowymi w księgach wieczystych

Kierownik roboty: Robert Woźniak nr upr. 18561 (1,2)
(linie, nazwisko, nr i zakres uprawnień)

W zakresie opracowania znajdują się punkty osnowy geodezyjnej nr:
- brak
-
podlegające ochronie na podst. art. 15, art. 48 ust. 1 pkt 3 ustawy Prawo geodezyjne i kartograficzne

Na mapie do celów projektowych wyłączono następujące uzgodnione przez ZUUP projekty sieci uzbrojenia terenu:
- 1263/2011 droga
-
-

GEODETA UPRAWNIONY
inż. ROBERT WOŹNIAK
KONIKOWO 77, tel. 0-501-38-34-68
Uprawnienia nr 18561
18. 10. 2013

Granice i nr działek ewidencyjnych według danych PODGiK w Koszalinie z dnia 31.10.2013 r.
(linie dotyczące granic spełniają obowiązujące standardy techniczne./ linie dotyczące granic nie spełniają obowiązujących standardów technicznych.
(Zaktualizował) _____

Metoda sporządzenia mapy: cyfrowa

Identyfikator:

Informacje dotyczące typu nośnika oraz zawartości nośnika z danymi cyfrowymi
1. Typ nośnika: CD, DVD, inny: _____

Nazwa pliku	Wielkość	Data utworzenia
641-212-2013.dxf	4,71 MB	31.10.2013 r.

Informacje dodatkowe:
1. Zakres pomiaru: ----------
2. Redakcja znaków zgodna z instrukcją techniczną K-1 (1979) / K-1 (Podstawowa Mapa Kraju z 1998r.)
3. Mapa nadaje się do celów projektowych w zakresie pomiaru.
4. Stopień kartometryczności mapy do celów projektowych jest zgodny z przepisami instrukcji technicznej K-1 (1979)/ K-1 (Podstawowa Mapa Kraju z 1998r.)
5. Wszystkie trwałe obiekty budowlane podlegają wytyczeniu przez jednostkę wykonawstwa geodezyjnego.
6. Nie wyklucza się istnienia w terenie również uzbrojenia, o którym brak było informacji branżowych i nie zostało odnalezione w czasie inwentaryzacji geodezyjnej.

Rejestracja:

Uzbrojenie opracowano na podstawie:
1. danych branżowych - z literą B
2. pośredniego ustalenia przebiegu aparatura elektromagnetyczna - z literą A
3. bezpośrednich pomiarów powykonawczych - bez litery

W związku z tym w częściach 1 i 2 nie gwarantuje się kompletności, a dokładność położenia uzbrojenia na mapie może być niższa od dokładności kartometrycznej mapy.

Aktualność mapy do celów projektowych na dzień:
18.09.2013 r.

GEODETA UPRAWNIONY
inż. ROBERT WOŹNIAK
KONIKOWO 77, tel. 0-501-38-34-68
Kierownik jednostki wykonawstwa geodezyjnego

SZKIC ORIENTACYJNY ARKUSZY MAPY DO CELÓW PROJEKTOWYCH

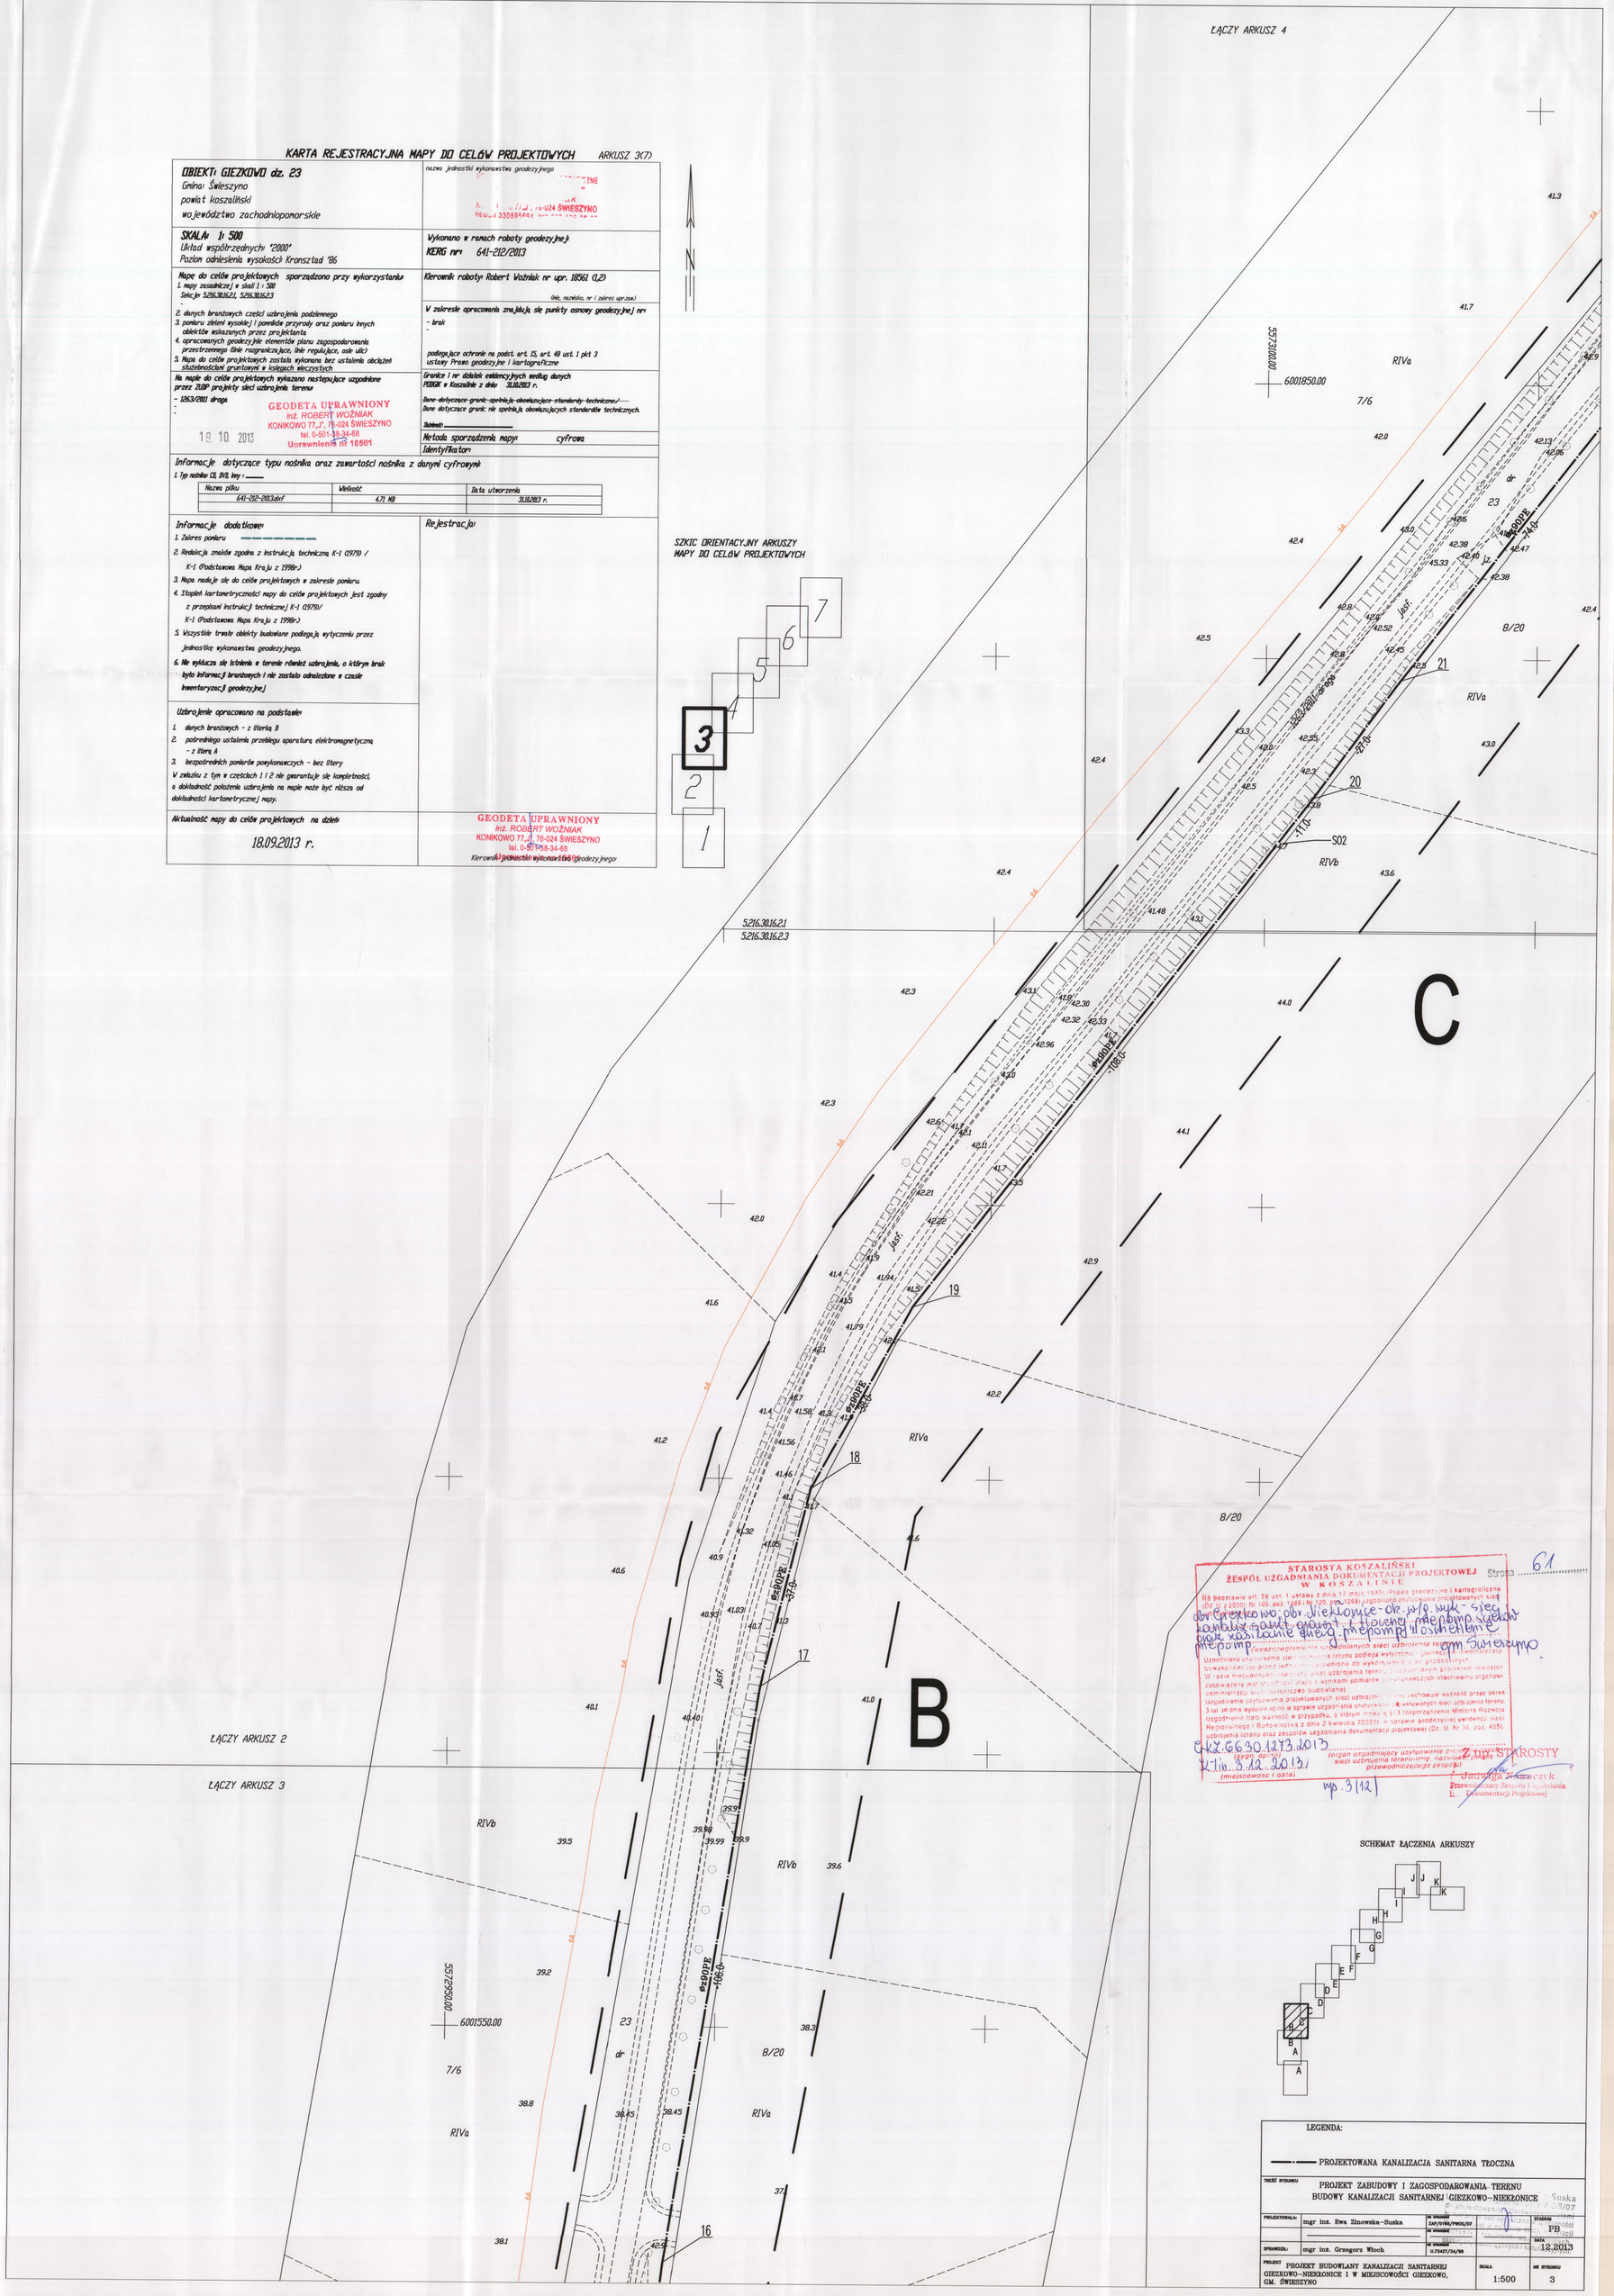

STAROSTA KOSZALIŃSKI
ZESPÓŁ UZGADNIANIA DOKUMENTACJI PROJEKTOWEJ
W KOSZALINIE
Strona 61

Na podstawie art. 28 ust. 1 ustawy z dnia 17 maja 1989r. Prawo geodezyjne i kartograficzne (Dz. U. z 2000r. Nr 100, poz. 1086 i Nr 120, poz. 1268) organ uprawniony uzgadnia projektowany sieć uzbrojenia terenu pod względem jej zgodności z przepisami szczególnymi oraz wydaje opinię o sposobie wykonania tej sieci.
Uzgodnienie dotyczy wyłącznie sieci uzbrojenia terenu podlegającej wytyczeniu, zgodnie z przepisami wykonywanej przez jednostkę wykonawstwa do wykonywania prac geodezyjnych.
W razie nieuwzględnienia uwag i zastrzeżeń organu uzgadniającego projektant projektowanej sieci uzbrojenia terenu jest obowiązany przedstawić mapę z wynikami pomiarów powykonawczych właściwemu organowi administracji architektoniczno-budowlanej.
Uzgodnienie usytuowania projektowanych sieci uzbrojenia terenu zachowuje ważność przez okres 3 lat od dnia wydania opinii w sprawie uzgodnienia usytuowania projektowanych sieci uzbrojenia terenu.
Uzgodnienie traci ważność w przypadku, o którym mowa w § 3 rozporządzenia Ministra Rozwoju Regionalnego i Budownictwa z dnia 2 kwietnia 2001r. w sprawie geodezyjnej ewidencji sieci uzbrojenia terenu oraz zasad uzgadniania dokumentacji projektowej (Dz. U. Nr 38, poz. 458).

Ck2.6630.1273.2013
(sygn. opinii)
Koszalin, 3.12.2013 r.
(miejscowość i data)

(organ uzgadniający usytuowanie projektowanych sieci uzbrojenia terenu- imię, nazwisko i stanowisko przewodniczącego zespołu)
Z-ca STAROSTY
Jadwiga Kaczyczyk
Przewodniczący Zespołu Uzgadniania Dokumentacji Projektowej

mp. 3/12

SCHEMAT ŁĄCZENIA ARKUSZY

LEGENDA:

-·-·- PROJEKTOWANA KANALIZACJA SANITARNA TŁOCZNA

TREŚĆ RYSUNKU: PROJEKT ZABUDOWY I ZAGOSPODAROWANIA TERENU BUDOWY KANALIZACJI SANITARNEJ GIEZKOWO–NIEKŁONICE

PROJEKTOWAŁA:	mgr inż. Ewa Zinowska-Suska	nr uprawn. 249/0146/PWOL/07	STADIUM: PB
SPRAWDZIŁ:	mgr inż. Grzegorz Włoch	nr uprawn. 0.734217/24/98	DATA: 12.2013

PROJEKT: PROJEKT BUDOWLANY KANALIZACJI SANITARNEJ GIEZKOWO–NIEKŁONICE I W MIEJSCOWOŚCI GIEZKOWO, GM. ŚWIESZYNO

SKALA: 1:500

NR RYSUNKU: 3