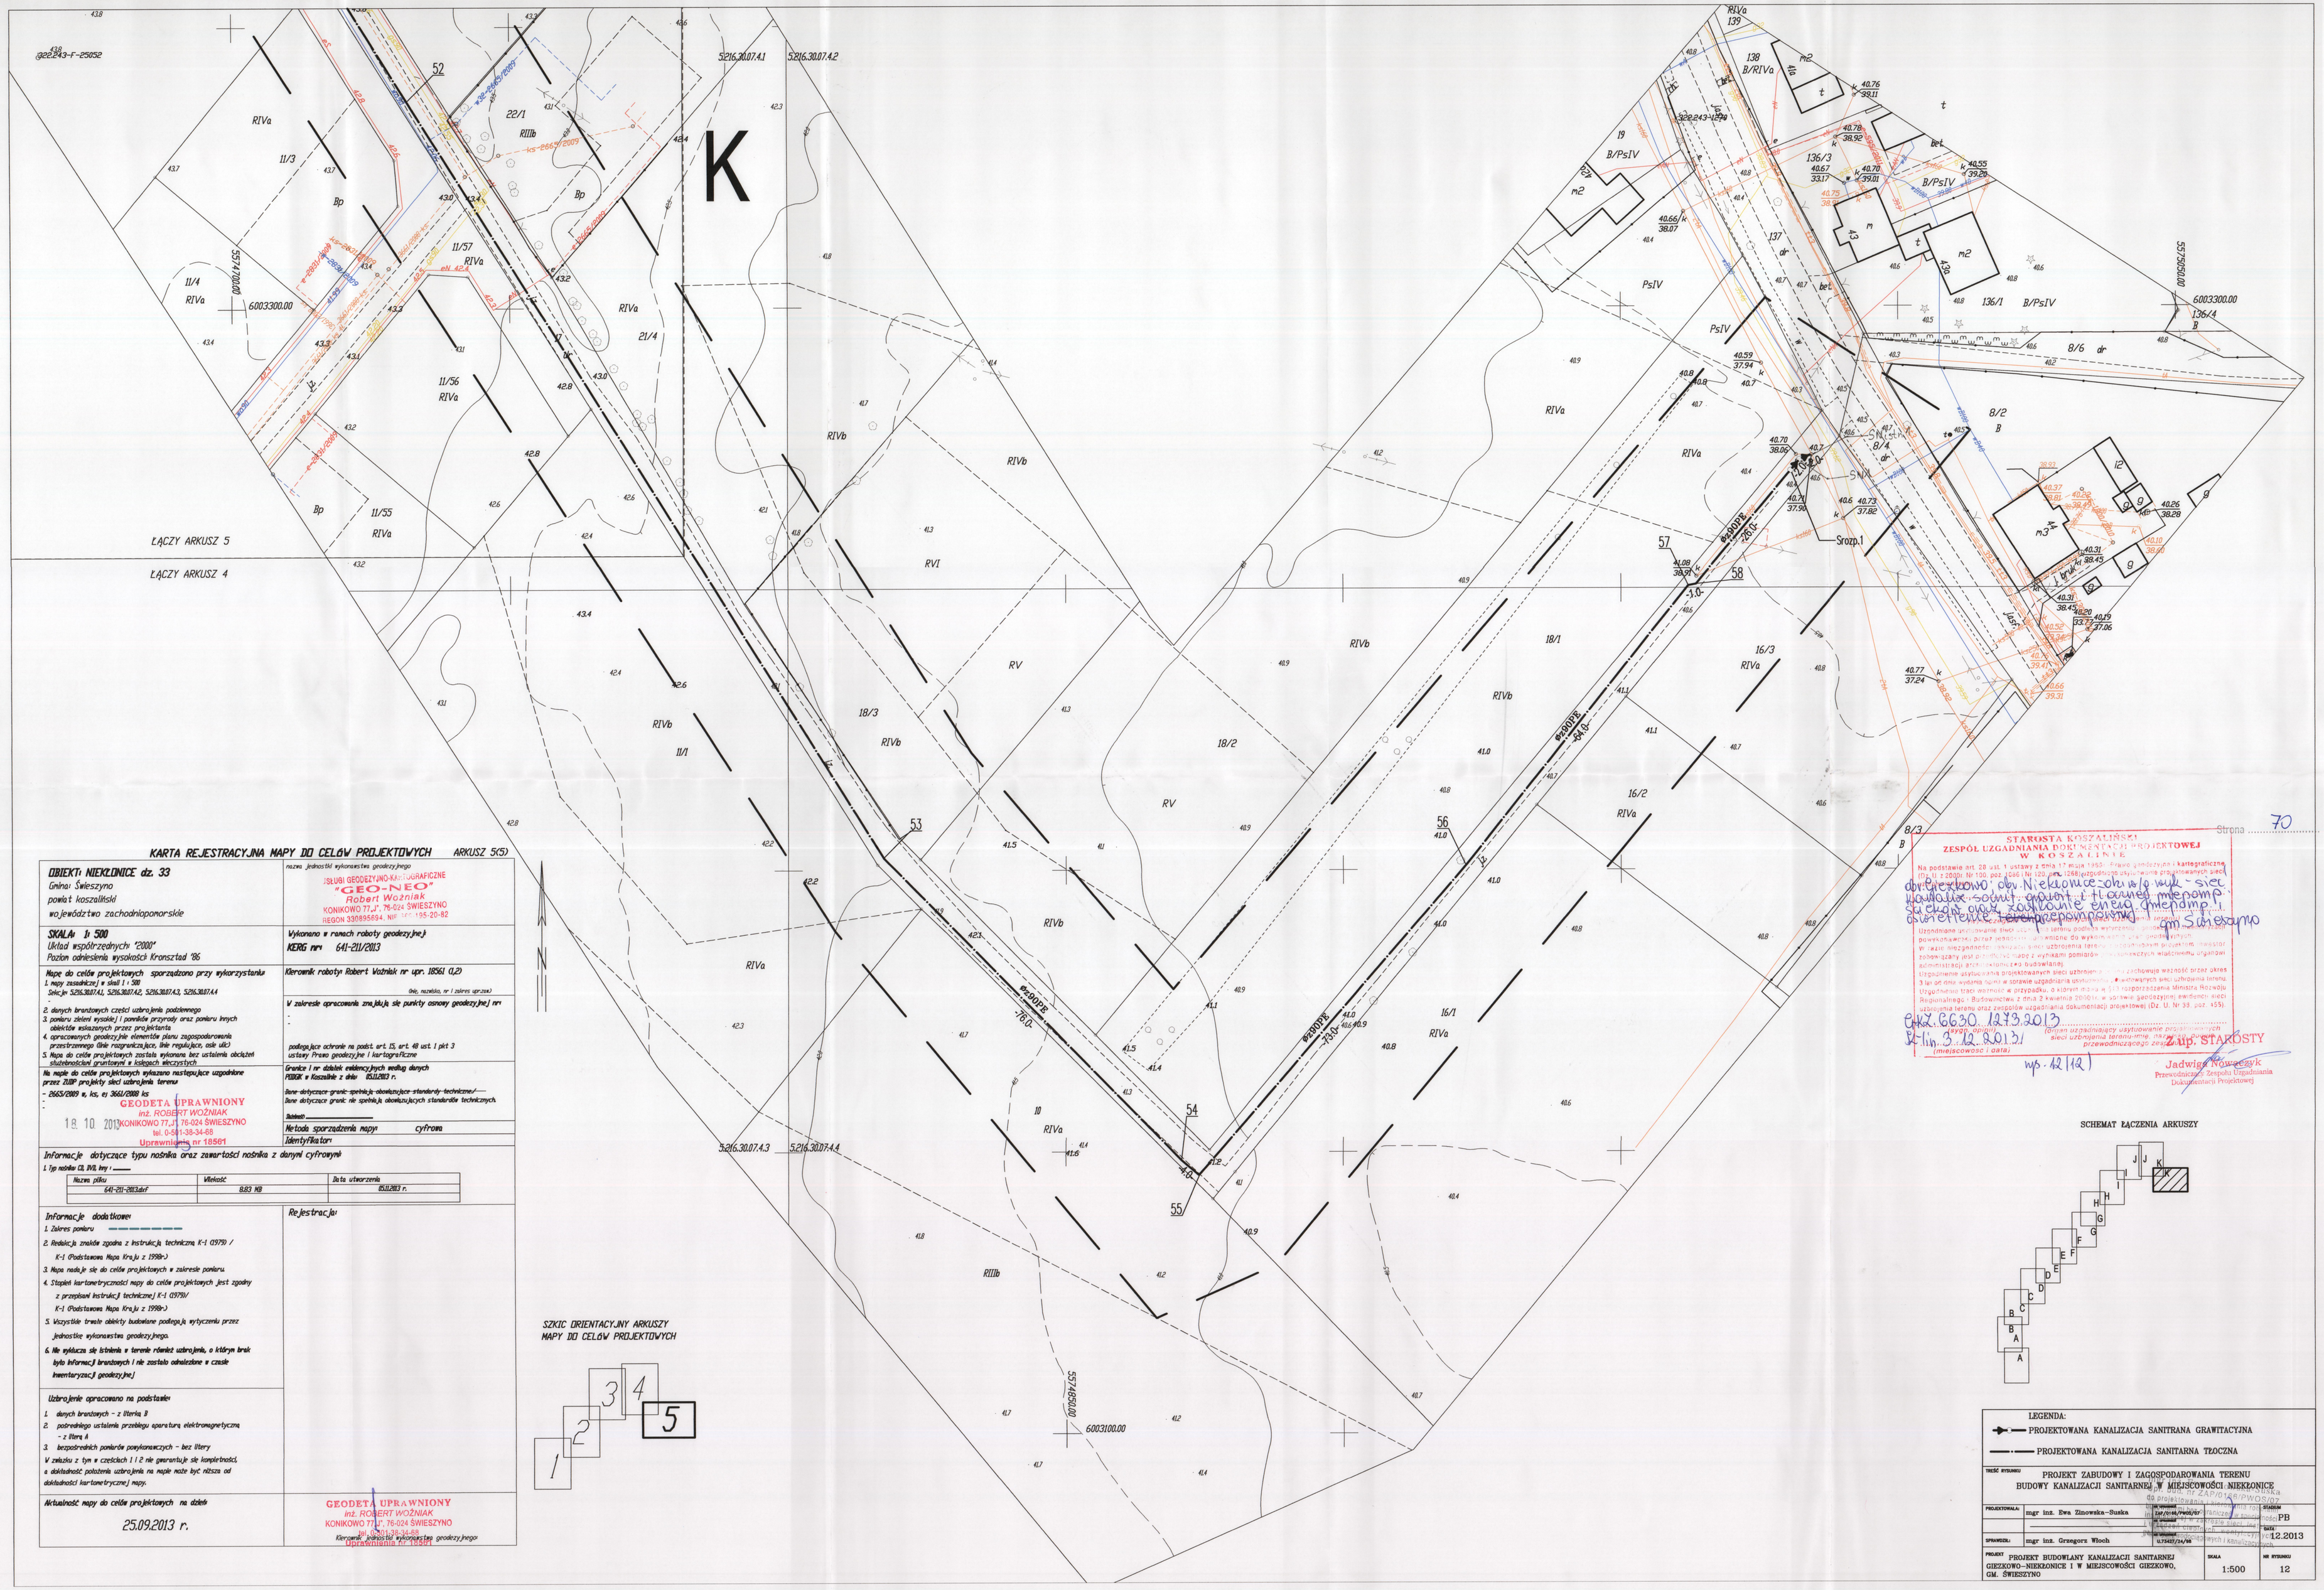

KARTA REJESTRACYJNA MAPY DO CELÓW PROJEKTOWYCH

ARKUSZ 5(5)

OBIEKT: NIEKŁONICE dz. 33
Gmina: Świeszyno
powiat koszaliński
województwo zachodniopomorskie

nazwa jednostki wykonawstwa geodezyjnego
USŁUGI GEODEZYJNO-KARTOGRAFICZNE
"GEO-NEO"
Robert Woźniak
KONIKOWO 77,J. 76-024 ŚWIESZYNO
REGON 330595594, NIP [illegible]-195-20-82

SKALA: 1: 500
Układ współrzędnych "2000"
Poziom odniesienia wysokości Kronsztad '86

Wykonano w ramach roboty geodezyjnej
KERG nr: 641-211/2013

Mapę do celów projektowych sporządzono przy wykorzystaniu
1. mapy zasadniczej w skali 1 : 500
Sekcje: 5216.30.07.4.1, 5216.30.07.4.2, 5216.30.07.4.3, 5216.30.07.4.4
2. danych branżowych części uzbrojenia podziemnego
3. poniżej zieleni wysokiej i powiałek przyrody oraz poniżej innych obiektów wskazanych przez projektanta
4. opracowanych geodezyjnie elementów planu zagospodarowania przestrzennego (linie rozgraniczające, linie regulacyjne, osie ulic)
5. Mapa do celów projektowych została wykonana bez ustalenia obciążeń służebnościami gruntowemi i księgami wieczystemi.

Kierownik roboty Robert Woźniak nr upr. 18561 (LZ)
(Imię, nazwisko, nr i zakres uprawnień)

W zakresie opracowania znajdują się punkty osnowy geodezyjnej nr:
-
-
podlegające ochronie na podst. art. 15, ust. 40 ust. 1 pkt 3 ustawy Prawo geodezyjne i kartograficzne

Na mapie do celów projektowych wykazano następujące uzgodnione przez ZUDP projekty sieci uzbrojenia terenu
- 2665/2003 w, ks, ej 3661/2003 ks
-

GEODETA UPRAWNIONY
mgr. ROBERT WOŹNIAK
KONIKOWO 77,J. 76-024 ŚWIESZYNO
tel. 0-941-38-34-68
Uprawniony nr 18561
18. 10. 2013

Granice i nr działek ewidencyjnych według danych PODGK w Koszalinie z dnia 15.11.2013 r.
Dane dotyczące granic spełniają obowiązujące standardy techniczne/ —
Dane dotyczące granic nie spełniają obowiązujących standardów technicznych.
Uwagi: ——

Metoda sporządzenia mapy: cyfrowa
Identyfikator:

Informacje dotyczące typu nośnika oraz zawartości nośnika z danymi cyfrowymi
1. Typ nośnika CD, DVD, inny : ——

Nazwa pliku	Wielkość	Data utworzenia
641-211-2013.dwf	8.83 MB	15.11.2013 r.

Informacje dodatkowe
1. Zakres pomiaru ————
2. Redakcja znaków zgodna z instrukcją techniczną K-1 (1979) / K-1 (Podstawowa Mapa Kraju z 1998r.)
3. Mapa nadaje się do celów projektowych w zakresie pomiaru.
4. Stopień kartometryczności mapy do celów projektowych jest zgodny z przepisami instrukcji technicznej K-1 (1979)/ K-1 (Podstawowa Mapa Kraju z 1998r.)
5. Wszystkie trwałe obiekty budowlane podlegają wytyczeniu przez jednostkę wykonawstwa geodezyjnego.
6. Nie wykazano się działek w terenie również uzbrojenia, o którym brak było informacji branżowych i nie zostało odnalezione w czasie inwentaryzacji geodezyjnej

Rejestracja:

Uzbrojenie opracowano na podstawie
1. danych branżowych - z Wariu B
2. pośredniego ustalenia przebiegu aparatury elektromagnetycznej - z Wariu A
3. bezpośrednich pomiarów powykonawczych - bez litery

W związku z tym w częściach 1 i 2 nie gwarantuje się kompletności, a dokładność położenia uzbrojenia na mapie może być niższa od dokładności kartometrycznej mapy.

Aktualność mapy do celów projektowych na dzień
25.09.2013 r.

GEODETA UPRAWNIONY
mgr. ROBERT WOŹNIAK
KONIKOWO 77,J. 76-024 ŚWIESZYNO
tel. 0-94 [illegible]
Kierownik jednostki wykonawstwa geodezyjnego
Uprawniony nr [illegible]

SZKIC ORIENTACYJNY ARKUSZY MAPY DO CELÓW PROJEKTOWYCH

Strona 70

STAROSTA KOSZALIŃSKI
ZESPÓŁ UZGADNIANIA DOKUMENTACJI PROJEKTOWEJ W KOSZALINIE

Na podstawie art. 28 ust. 1 ustawy z dnia 17 maja 1989 r. Prawo geodezyjne i kartograficzne (t.j. z 2010 r. Nr 193, poz. 1287) oraz § 1 ust. 1 rozporządzenia Ministra Rozwoju Regionalnego i Budownictwa z dnia 2 kwietnia 2010 r. w sprawie geodezyjnej ewidencji sieci uzbrojenia terenu oraz zakładania dokumentacji projektowej (Dz. U. Nr 38, poz. 1559)

obr. Gieszkowo, obr. Niekłonice - ok. 1/0 wuk - sieć kanalizacji sanitarnej grawitacyjnej i tłocznej wraz z przyłączami sieci kanalizacji sanitarnej grawitacyjnej i tłocznej - gm. Świeszyno

Uzgadnia się projekt sieci uzbrojenia terenu i zamieszczenie w ewidencji sieci uzbrojenia terenu powykonawczej przez jednostkę wykonawczą sieci uzbrojenia terenu, o którym mowa w art. 29 ust. 1 ustawy Prawo geodezyjne i kartograficzne, na okres 3 lat od dnia wydania opinii w sprawie uzgadniania projektu, z wyjątkiem sieci uzbrojenia terenu (z wyjątkiem trzech rodzajów), o których mowa w § 1 rozporządzenia Ministra Rozwoju Regionalnego i Budownictwa z dnia 2 kwietnia 2010 r. w sprawie geodezyjnej ewidencji sieci uzbrojenia terenu oraz zakładania dokumentacji projektowej (Dz. U. Nr 38, poz. 1559).

GKZ.6630.1273.2013
Koszalin, 3.12.2013 r.
(miejscowość i data)

Z up. STAROSTY
Jadwiga Nowczyk
Przewodniczący Zespołu Uzgadniania Dokumentacji Projektowej

wps. 42/12)

SCHEMAT ŁĄCZENIA ARKUSZY

LEGENDA:
- PROJEKTOWANA KANALIZACJA SANITARNA GRAWITACYJNA
- PROJEKTOWANA KANALIZACJA SANITARNA TŁOCZNA

TREŚĆ RYSUNKU: PROJEKT ZABUDOWY I ZAGOSPODAROWANIA TERENU BUDOWY KANALIZACJI SANITARNEJ W MIEJSCOWOŚCI NIEKŁONICE			
PROJEKTOWAŁA:	mgr inż. Ewa Zinowska-Suska	STADIUM: PB	
SPRAWDZIŁ:	mgr inż. Grzegorz Włoch	DATA: 12.2013	
PROJEKT: PROJEKT BUDOWLANY KANALIZACJI SANITARNEJ GIESZKOWO-NIEKŁONICE I W MIEJSCOWOŚCI GIESZKOWO, GM. ŚWIESZYNO		SKALA: 1:500	NR RYSUNKU: 12