KARTA REJESTRACYJNA MAPY DO CELÓW PROJEKTOWYCH ARKUSZ 1(5)

OBIEKT: NIEKŁONICE dz. 33
Gmina: Świeszyno
powiat koszaliński
województwo zachodniopomorskie

nazwa jednostki wykonawstwa geodezyjnego:
"GEO-NEO"
Robert Woźniak
KONIKOWO 77,,J", 76-024 ŚWIESZYNO
REGON 330985694 NIP 669-155-20-82

SKALA: 1: 500
Układ współrzędnych: "2000"
Poziom odniesienia wysokości Kronsztad '86

Wykonano w ramach roboty geodezyjnej
KERG nr: 641-211/2013

Mapa do celów projektowych sporządzono przy wykorzystaniu:
1. mapy zasadniczej w skali 1 : 500
Sekcje: 5216.30.07.3.4, 5216.30.12.1.1, 5216.30.12.1.2, 5216.30.12.1.3
-
2. danych branżowych części uzbrojenia podziemnego
3. pomiaru sytuacji wysokiej i powstałe przyrosty oraz pomiaru innych obiektów wskazanych przez projektanta
4. opracowanych geodezyjnie elementów planu zagospodarowania przestrzennego (linie rozgraniczające, linie regulacyjne, osie ulic)
5. Mapa do celów projektowych została wykonana bez ustalenia obciążeń służebnościami gruntowymi w księgach wieczystych

Kierownik roboty: Robert Woźniak nr upr. 18561 (1,2)
(imię, nazwisko, nr i zakres uprawnień)

W zakresie opracowania znajdują się punkty osnowy geodezyjnej nr:
- 322.243-5330
-
podlegające ochronie na podst. art. 15, art. 48 ust. 1 pkt 3 ustawy Prawo geodezyjne i kartograficzne

Na mapie do celów projektowych wykazano następujące uzgodnione przez ZUDP projekty sieci uzbrojenia terenu:
- 1253/2011 droga
-
-

GEODETA UPRAWNIONY
inż. ROBERT WOŹNIAK
KONIKOWO 77,,J", 76-024 ŚWIESZYNO
tel. 0-501-38-34-68
Uprawnienia nr 18561
18. 10. 2013

Granice i nr działek ewidencyjnych według danych PODGiK w Koszalinie z dnia 05.11.2013 r.
Dane dotyczące granic spełniają obowiązujące standardy techniczne/-
Dane dotyczące granic nie spełniają obowiązujących standardów technicznych.
Zakres: _____
Metoda sporządzenia mapy: cyfrowa
Identyfikator:

Informacje dotyczące typu nośnika oraz zawartości nośnika z danymi cyfrowymi
1. Typ nośnika CD, DVD, inny: _____

Nazwa pliku	Wielkość	Data utworzenia
641-211-2013.dxf	1883 KB	05.11.2013 r.

Informacje dodatkowe:
1. Zakres pomiaru ——————
2. Redakcja znaków zgodna z instrukcją techniczną K-1 (1979) / K-1 (Podstawowa Mapa Kraju z 1998r.)
3. Mapa nadaje się do celów projektowych w zakresie pomiaru.
4. Stopień kartometryczności mapy do celów projektowych jest zgodny z przepisami instrukcji technicznej K-1 (1979)/ K-1 (Podstawowa Mapa Kraju z 1998r.)
5. Wszystkie trwale obiekty budowlane podlegają wytyczeniu przez jednostkę wykonawstwa geodezyjnego.
6. Nie wyklucza się istnienia w terenie również uzbrojenia, o którym brak było informacji branżowych i nie zostało odnalezione w czasie inwentaryzacji geodezyjnej.

Rejestracja:

Uzbrojenie opracowano na podstawie:
1. danych branżowych - z literą B
2. pośredniego ustalenia przebiegu aparaturą elektromagnetyczną - z literą A
3. bezpośrednich pomiarów powykonawczych - bez litery

W zakresie z tym w częściach 1 i 2 nie gwarantuje się kompletności, a dokładność położenia uzbrojenia na mapie może być niższa od dokładności kartometrycznej mapy.

Aktualność mapy do celów projektowych na dzień:
25.09.2013 r.

GEODETA UPRAWNIONY
inż. ROBERT WOŹNIAK
KONIKOWO 77,,J", 76-024 ŚWIESZYNO
tel. 0-501-38-34-68
Uprawnienia nr 18561
(pieczęć i podpis wykonawcy)

SZKIC ORIENTACYJNY ARKUSZY MAPY DO CELÓW PROJEKTOWYCH

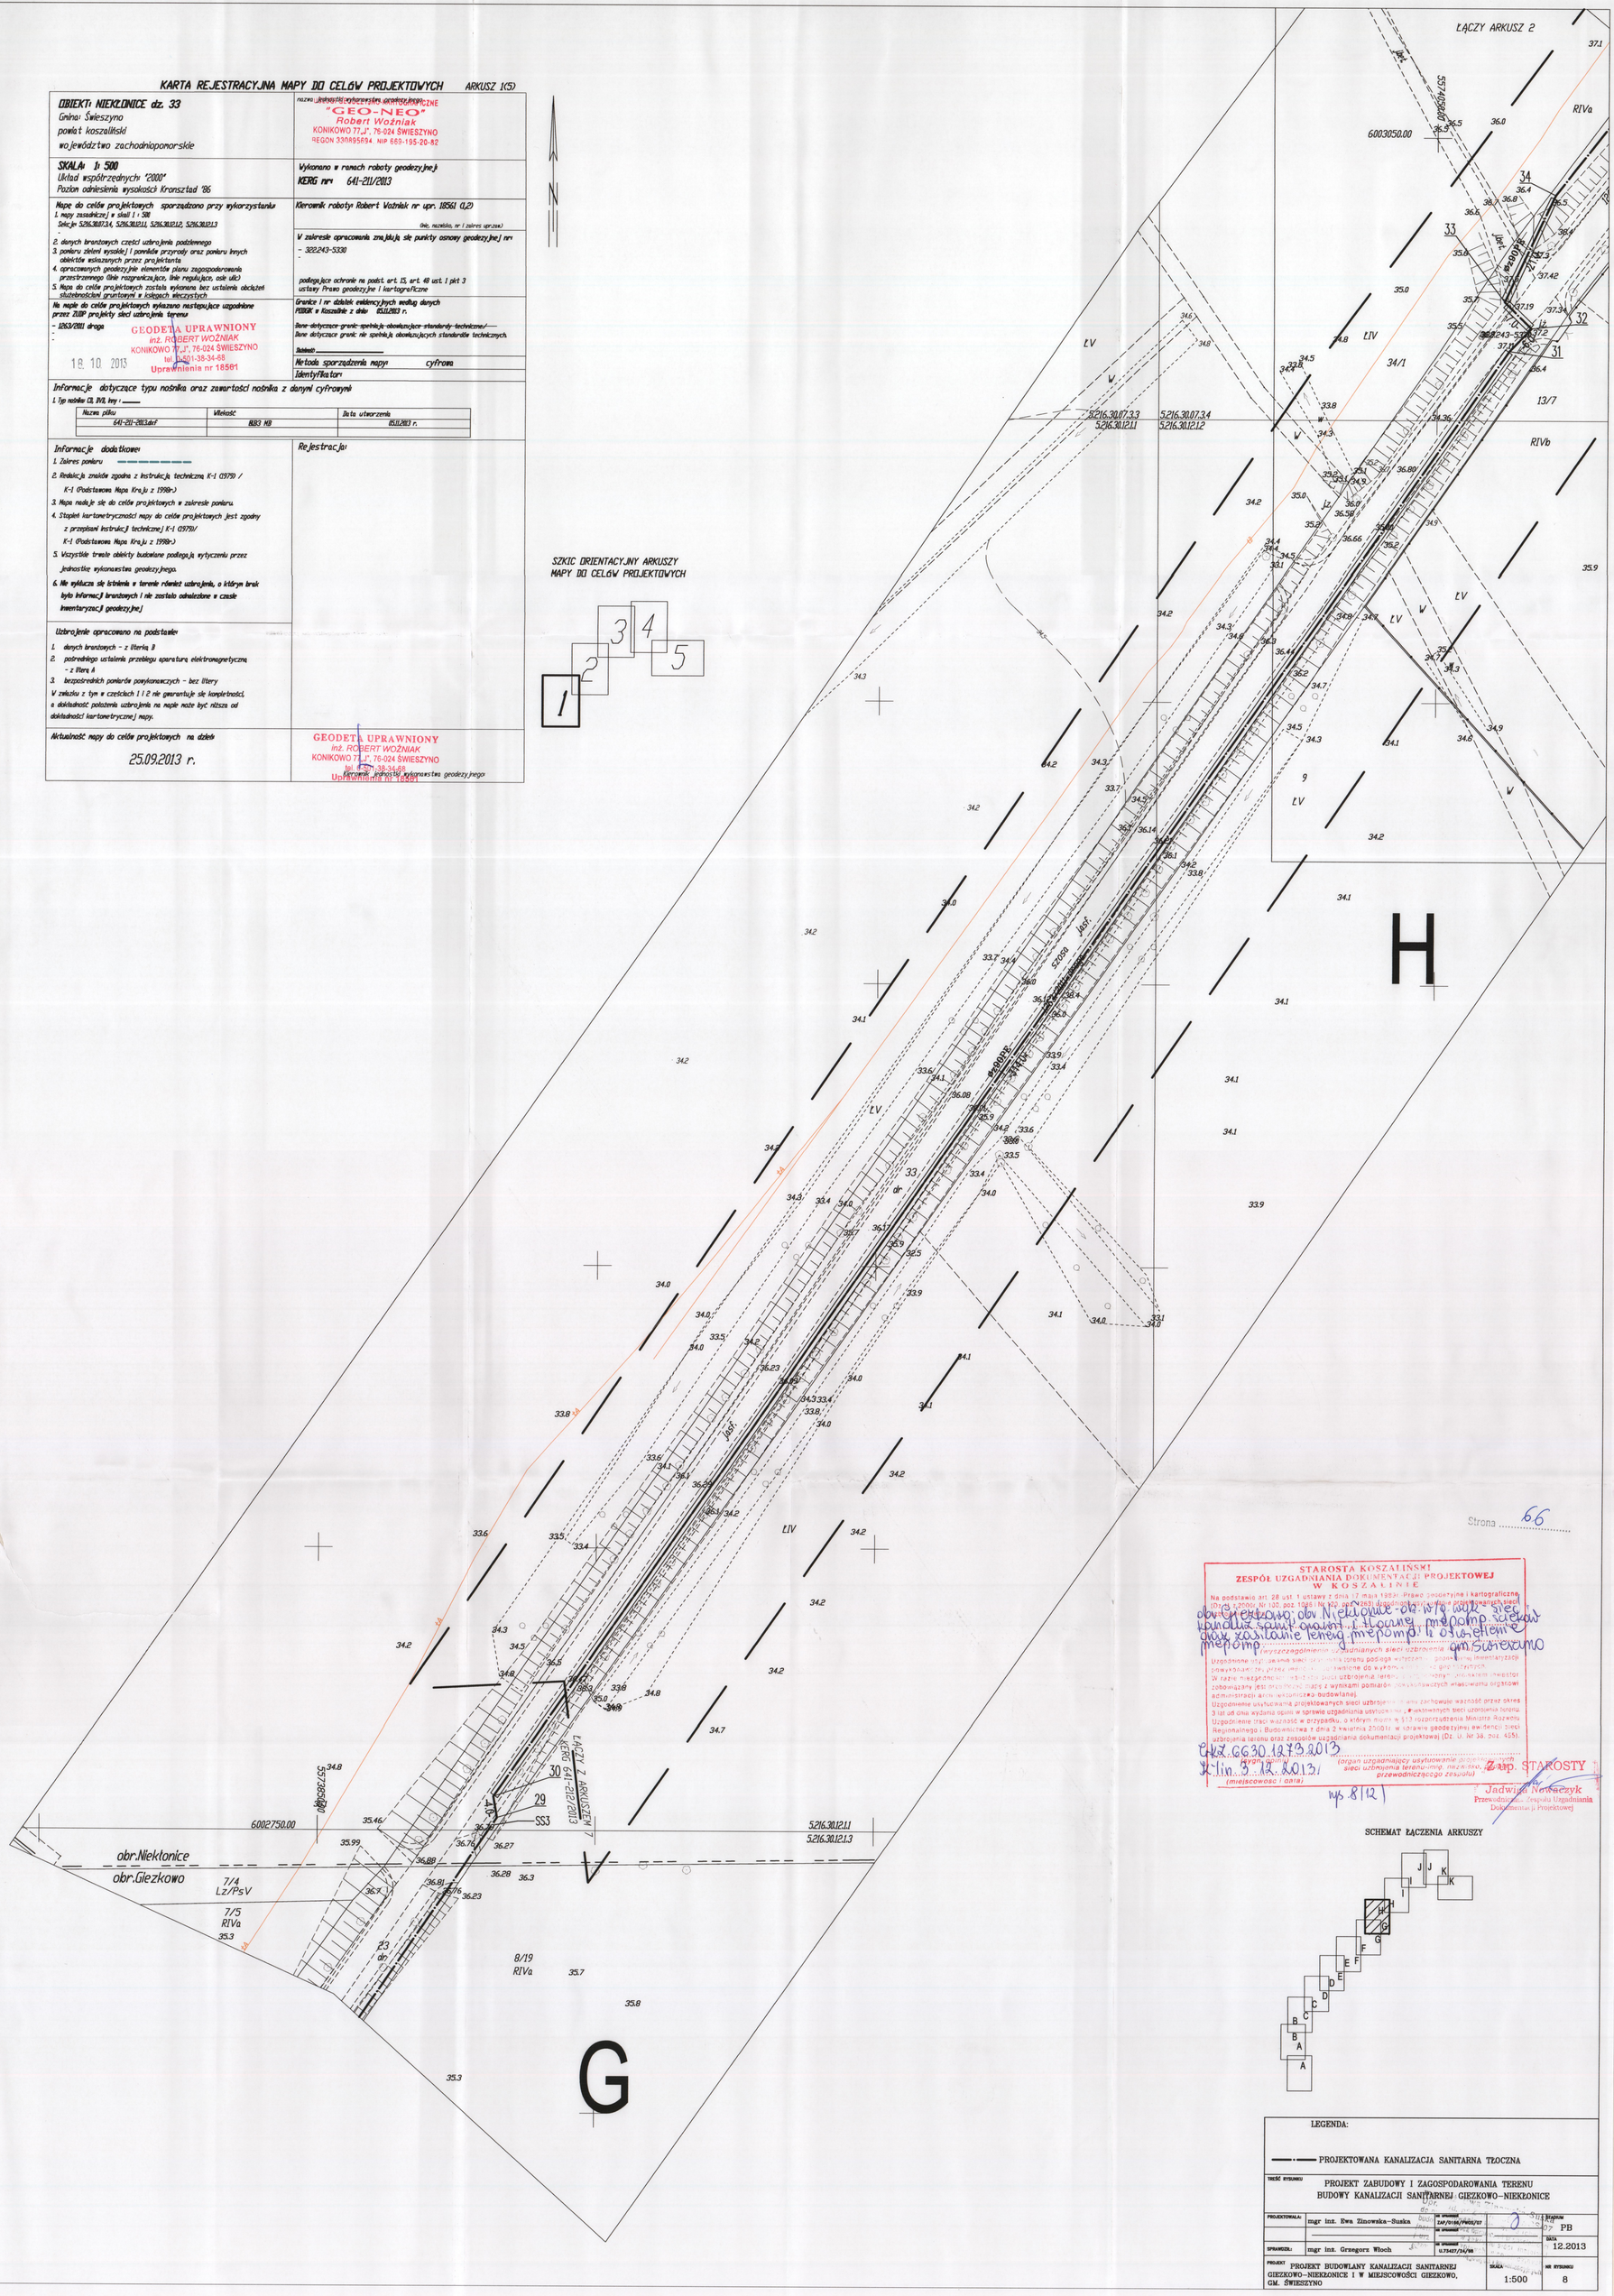

Strona 66

STAROSTA KOSZALIŃSKI
ZESPÓŁ UZGADNIANIA DOKUMENTACJI PROJEKTOWEJ
W KOSZALINIE

Na podstawie art. 28 ust. 1 ustawy z dnia 17 maja 1989r. Prawo geodezyjne i kartograficzne (Dz. U. z 2000r. Nr 100, poz. 1086 i Nr 122, poz. 1283) dokonano uzgodnienia projektowanych sieci uzbrojenia terenu

obr. Giezkowo, obr. Niekłonice - dot. wod. i kanal. sanit. grawit. i tłocznej z przyp. przepomp. ścieków oraz lokalnie terenu przepomp. i odcinków z przepomp. w m. Świeszyno

(wyszczególnienie uzgodnionych sieci uzbrojenia terenu)

Uzgodnione sieci uzbrojenia terenu podlega wytycznie geodezyjnej inwentaryzacji powykonawczej, przed przystąpieniem do użytkowania obiektu.
W razie niezgodności z ustaleniami dotyczącymi uzbrojenia terenu, należy zawiadomić inwestora zobowiązany jest przystąpić do z wynikami pomiarów powykonawczych właściwy organ administracji architektoniczno-budowlanej.
Uzgodnienie traci ważność w przypadku, o którym mowa w § 13 rozporządzenia Ministra Rozwoju Regionalnego i Budownictwa z dnia 2 kwietnia 2001r. w sprawie geodezyjnej ewidencji sieci uzbrojenia terenu oraz zasad/w uzgadniania dokumentacji projektowej (Dz. U. Nr 38, poz. 455).

(organ uzgadniający użytkowanie przewodów sieci uzbrojenia terenu-imię, nazwisko, stanowisko przewodniczącego zespołu)

(miejscowość i data)

Z up. STAROSTY
Jadwiga Nowaczyk
Przewodnicząca Zespołu Uzgadniania Dokumentacji Projektowej

wg 8/12

SCHEMAT ŁĄCZENIA ARKUSZY

LEGENDA:

——·—— PROJEKTOWANA KANALIZACJA SANITARNA TŁOCZNA

TREŚĆ RYSUNKU	PROJEKT ZABUDOWY I ZAGOSPODAROWANIA TERENU BUDOWY KANALIZACJI SANITARNEJ GIEZKOWO-NIEKŁONICE		
PROJEKTOWAŁA:	mgr inż. Ewa Zinowska-Suska	nr uprawn. 249/0186/PWOG/97	STADIUM: PB
SPRAWDZIŁ:	mgr inż. Grzegorz Włoch	nr uprawn. U.73477/24/98	DATA: 12.2013
PROJEKT: PROJEKT BUDOWLANY KANALIZACJI SANITARNEJ GIEZKOWO-NIEKŁONICE I W MIEJSCOWOŚCI GIEZKOWO, GM. ŚWIESZYNO		SKALA: 1:500	NR RYSUNKU: 8