KARTA REJESTRACYJNA MAPY DO CELÓW PROJEKTOWYCH

OBIEKT: obr. KUROZWĘCZ, dz. 33/2, 35, 53, 52/58
obr. ZEGRZE POMORSKIE, dz. 166
Gmina: Świeszyno
powiat koszaliński
województwo zachodniopomorskie

nazwa jednostki wykonawstwa geodezyjnego

SKALA: 1: 500
Układ współrzędnych: "2000"
Poziom odniesienia wysokości: Kronsztad '86

Wykonano w ramach roboty geodezyjnej:
Nr: GK.6640.1832.2016

Mapę do celów projektowych sporządzono przy wykorzystaniu:
1. mapy zasadniczej w skali 1 : 500
   Sekcje: 5.214.31.12.4.2;–4.3;–4.4; –13.3.1;–3.3; –17.2.1
2. danych branżowych części uzbrojenia podziemnego
3. pomiaru zieleni wysokiej i pomników przyrody oraz pomiaru innych obiektów wskazanych przez projektanta
4. opracowanych geodezyjnie elementów planu zagospodarowania przestrzennego (linie rozgraniczające, linie regulujące, osie ulic)
5. Mapa do celów projektowych została wykonana bez ustalenia obciążeń służebnościami gruntowymi ujawnionymi w księgach wieczystych.

Kierownik roboty: inż. Robert Woźniak nr. upr. 18561 1,2
(imię, nazwisko, nr i zakres upr.zaw.)

Na mapie do celów projektowych wykazano uzgodnione przez ZUDP projekty sieci uzbrojenia terenu.

Granice i nr działek ewidencyjnych według danych PODGiK w Koszalinie z dnia: 08.06.2016r.
Dane dotyczące granic spełniają obowiązujące standardy techniczne./
~~Dane dotyczące granic nie spełniają obowiązujących standardów technicznych.~~
Służebności: nie ustalano.

W zakresie opracowania znajdują się punkty osnowy geodezyjnej nr:
1206, 1207, 1208, 1007, 1209, 1210, 452, 1018, 1193, 1017
podlegające ochronie na podst. art. 15, art. 48 ust. 1 pkt 3 ustawy Prawo geodezyjne i kartograficzne

Informacje dotyczące typu nośnika oraz zawartości nośnika z danymi cyfrowymi:
1. Typ nośnika: CD, DVD, inny : CD

Nazwa pliku	Wielkość	Data utworzenia
1832.2016.dwg	456 KB	30.08.2016r.

Metoda sporządzenia mapy: cyfrowa

Rejestracja:

Informacje dodatkowe:
1. Zakres pomiaru
2. Redakcja znaków zgodna z instrukcją techniczną K–1 (1979) / K–1 (Podstawowa Mapa Kraju z 1998r.) / Rozp.Ministra Aministracji i Cyfryzacji z dn. 12 lutego 2013r. w spr. bazy danych geodezyjnej ewidencji sieci uzbrojenia terenu, bazy danych obiektów topograficznych oraz mapy zasadniczej
3. Mapa nadaje się do celów projektowych w zakresie pomiaru.
4. Stopień kartometryczności mapy do celów projektowych jest zgodny z przepisami instrukcji technicznej K–1 (1979)/ K–1 (Podstawowa Mapa Kraju z 1998r.)
5. Wszystkie trwałe obiekty budowlane podlegają wytyczeniu przez jednostkę wykonawstwa geodezyjnego.
6. **Nie wyklucza się istnienia w terenie również uzbrojenia, o którym brak było informacji branżowych i nie zostało odnalezione w czasie inwentaryzacji geodezyjnej**

Uzbrojenie opracowano na podstawie:
1. danych branżowych – z literką B
2. pośredniego ustalenia przebiegu aparaturą elektromagnetyczną – z literą A
3. bezpośrednich pomiarów powykonawczych – bez litery

W związku z tym w częściach 1 i 2 nie gwarantuje się kompletności, a dokładność położenia uzbrojenia na mapie może być niższa od dokładności kartometrycznej mapy.

Aktualność mapy do celów projektowych na dzień:
22.07.2016r.

Kierownik jednostki wykonawstwa geodezyjnego:

PROJEKT ZAGOSPODAROWANIA TERENU - BUDOWA SIECI WODOCIĄGOWEJ WRAZ Z PRZYŁĄCZAMI KUROZWĘCZ gm. ŚWIESZYNO

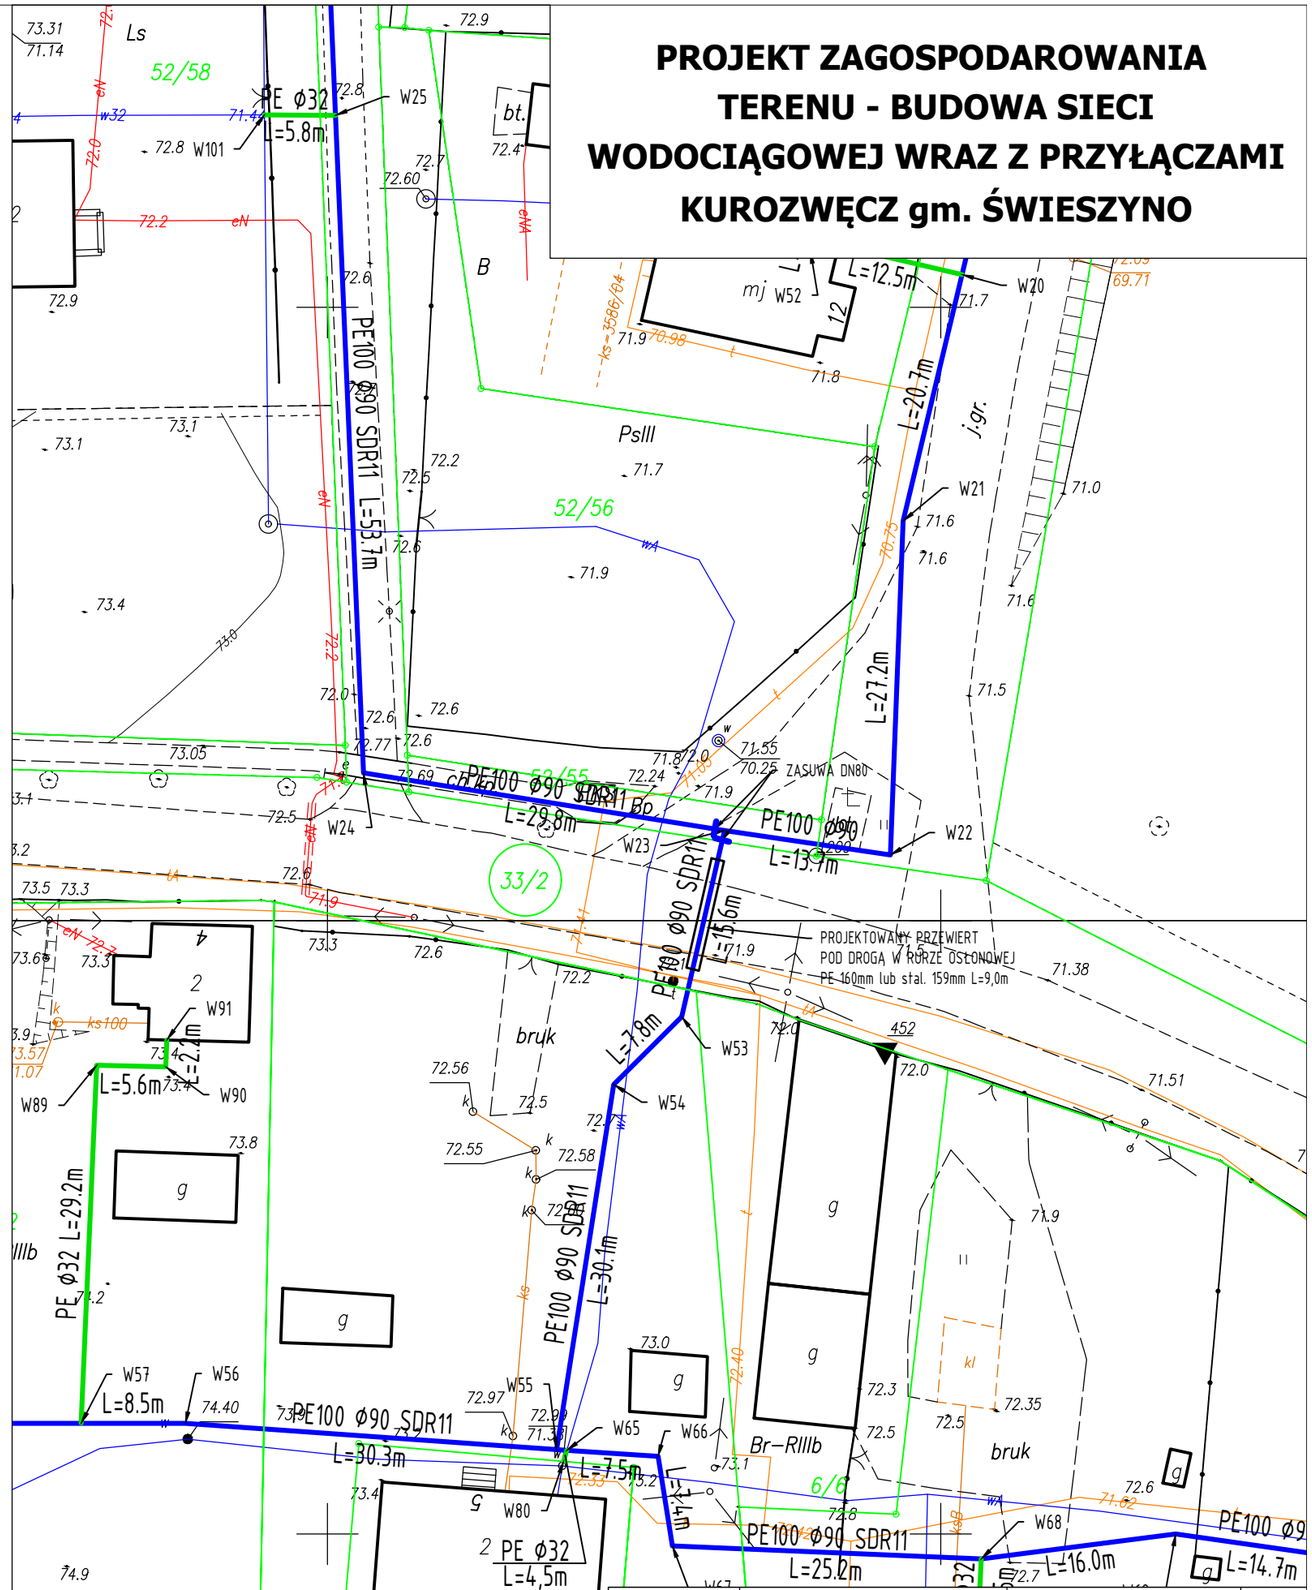

PROJEKTOWAŁ:	mgr inż. DARIUSZ BUDZISZ	Upr. ZAP/0141/PWOS/05	
SPRAWDZIŁ:	inż. JANUSZ WITANOWSKI	Upr. A/PNB/8300/131/80	

STADIUM OPRACOWANIA: P.B.	TREŚĆ RYSUNKU: PROJEKT ZAGOSPODAROWANIA TERENU		NR RYS. 1
BRANŻA: SAN.			DATA SP. 11/16
OBIEKT: SIEĆ WODOCIĄGOWA Z PRZYŁ.	MIEJSCOWOŚĆ: KUROZWĘCZ gm.ŚWIESZYNO	SKALA: 1:500	