


adres w sąpółce
15m od osi drogi

M. Architektura Zachęta 1


Zadanie 2
m. Świeszyno 1/1

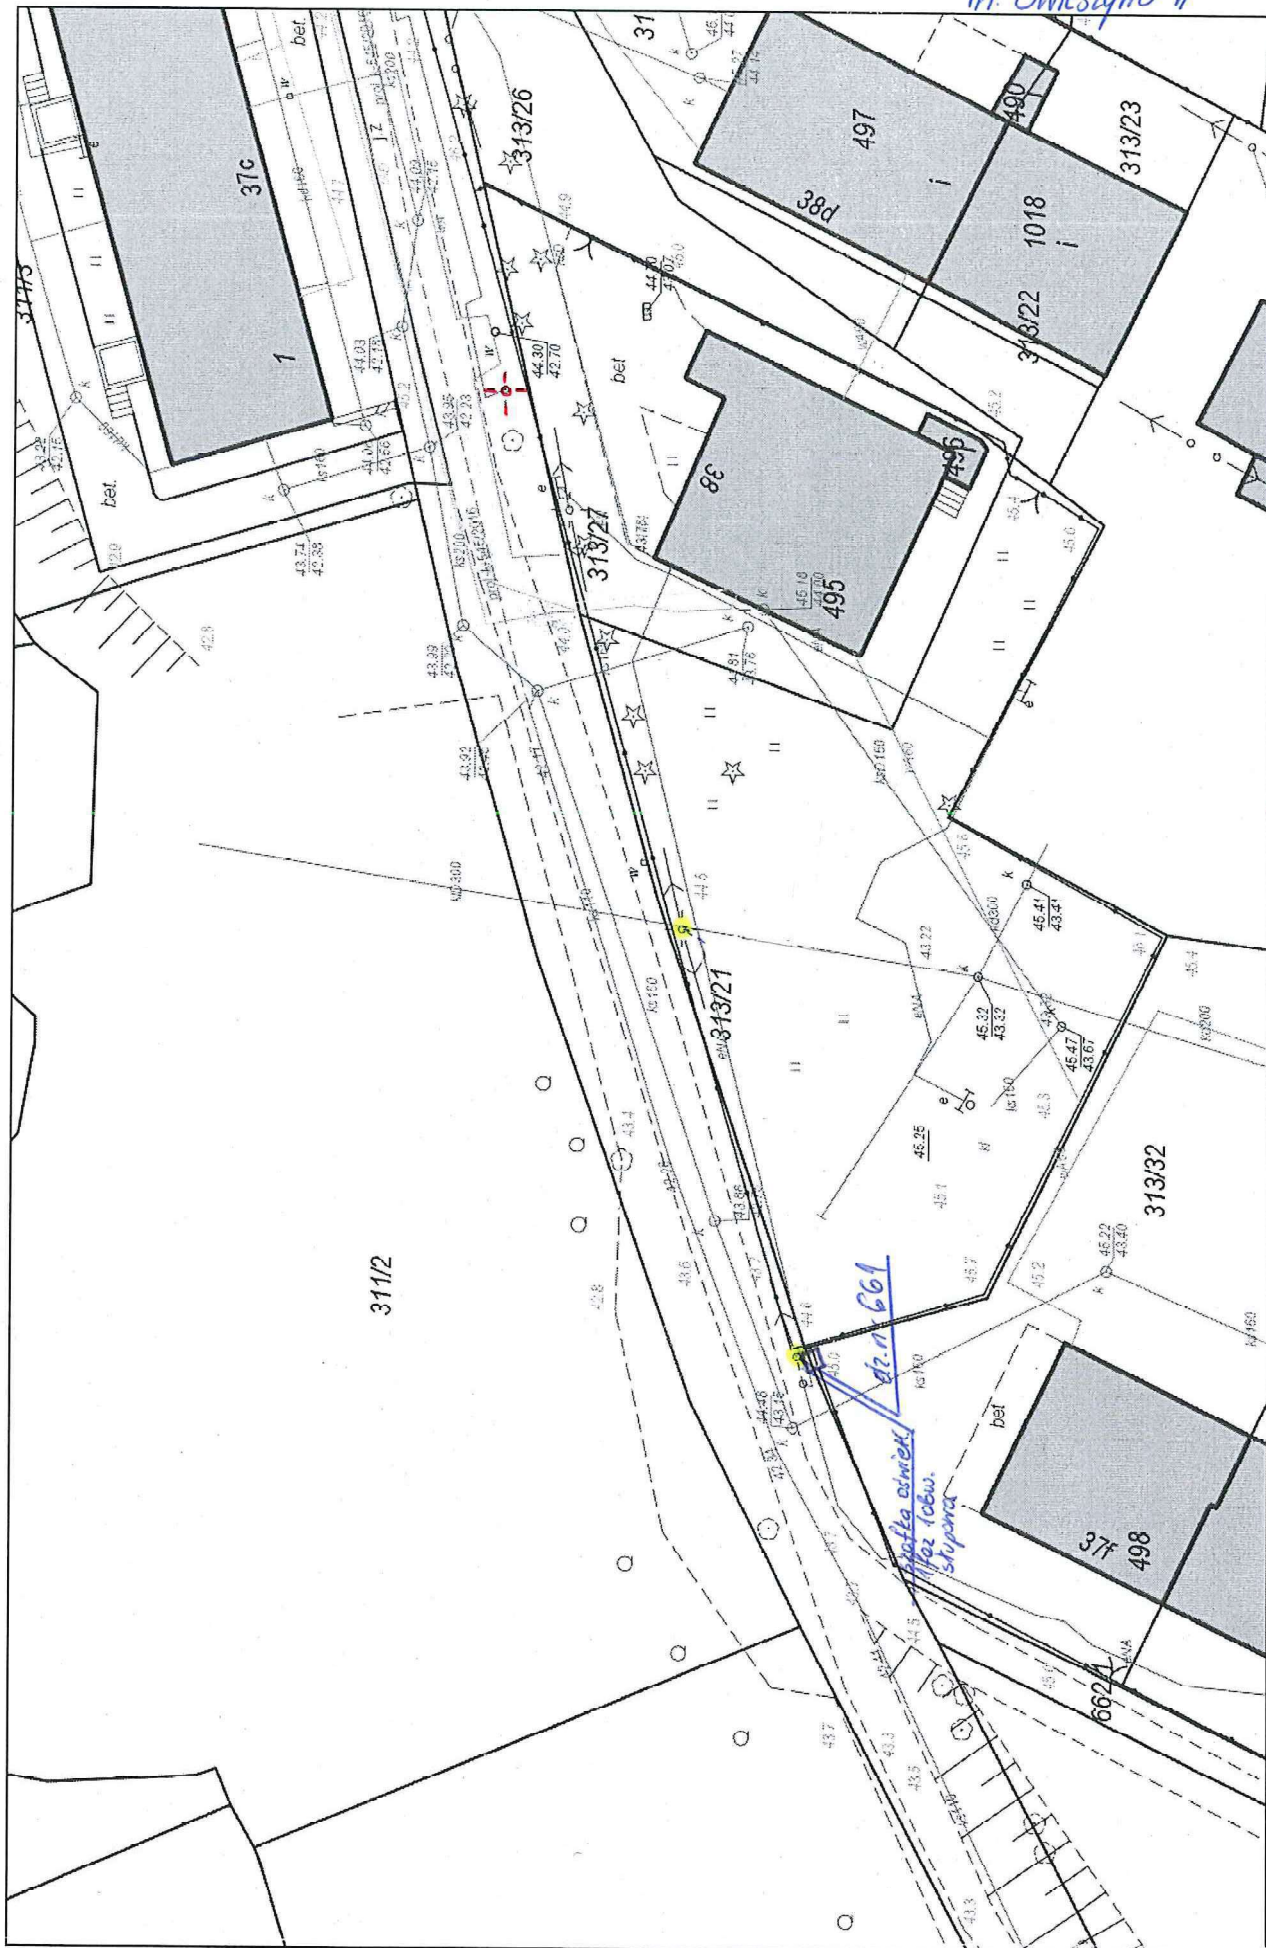


3



Golica gm. Świeszyno

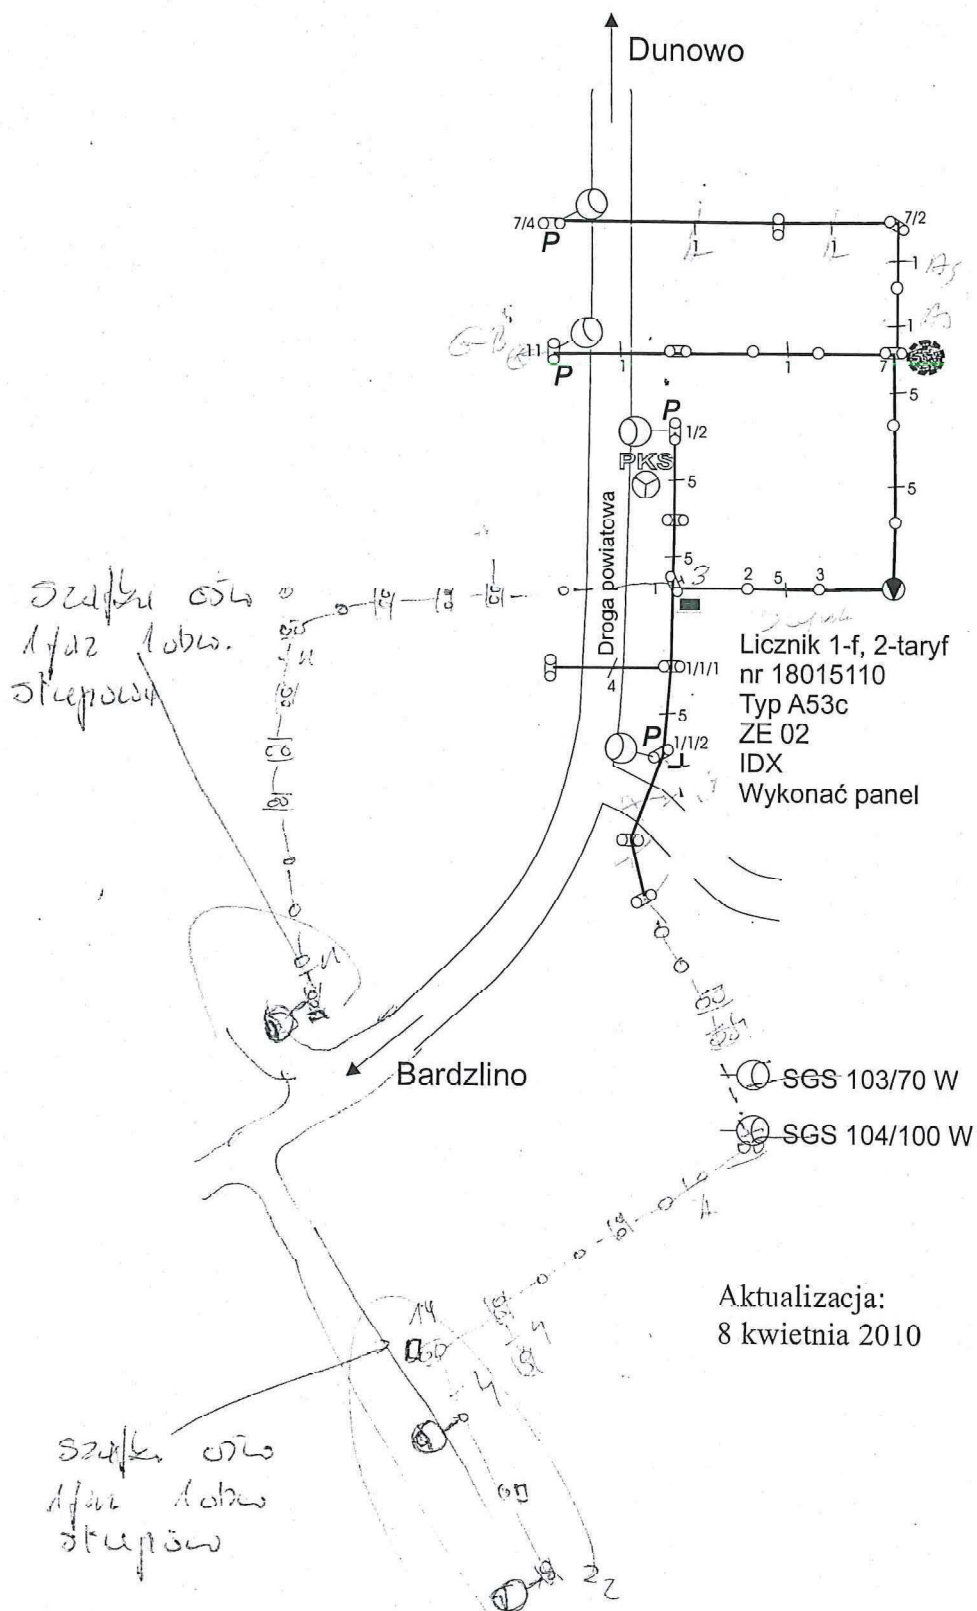

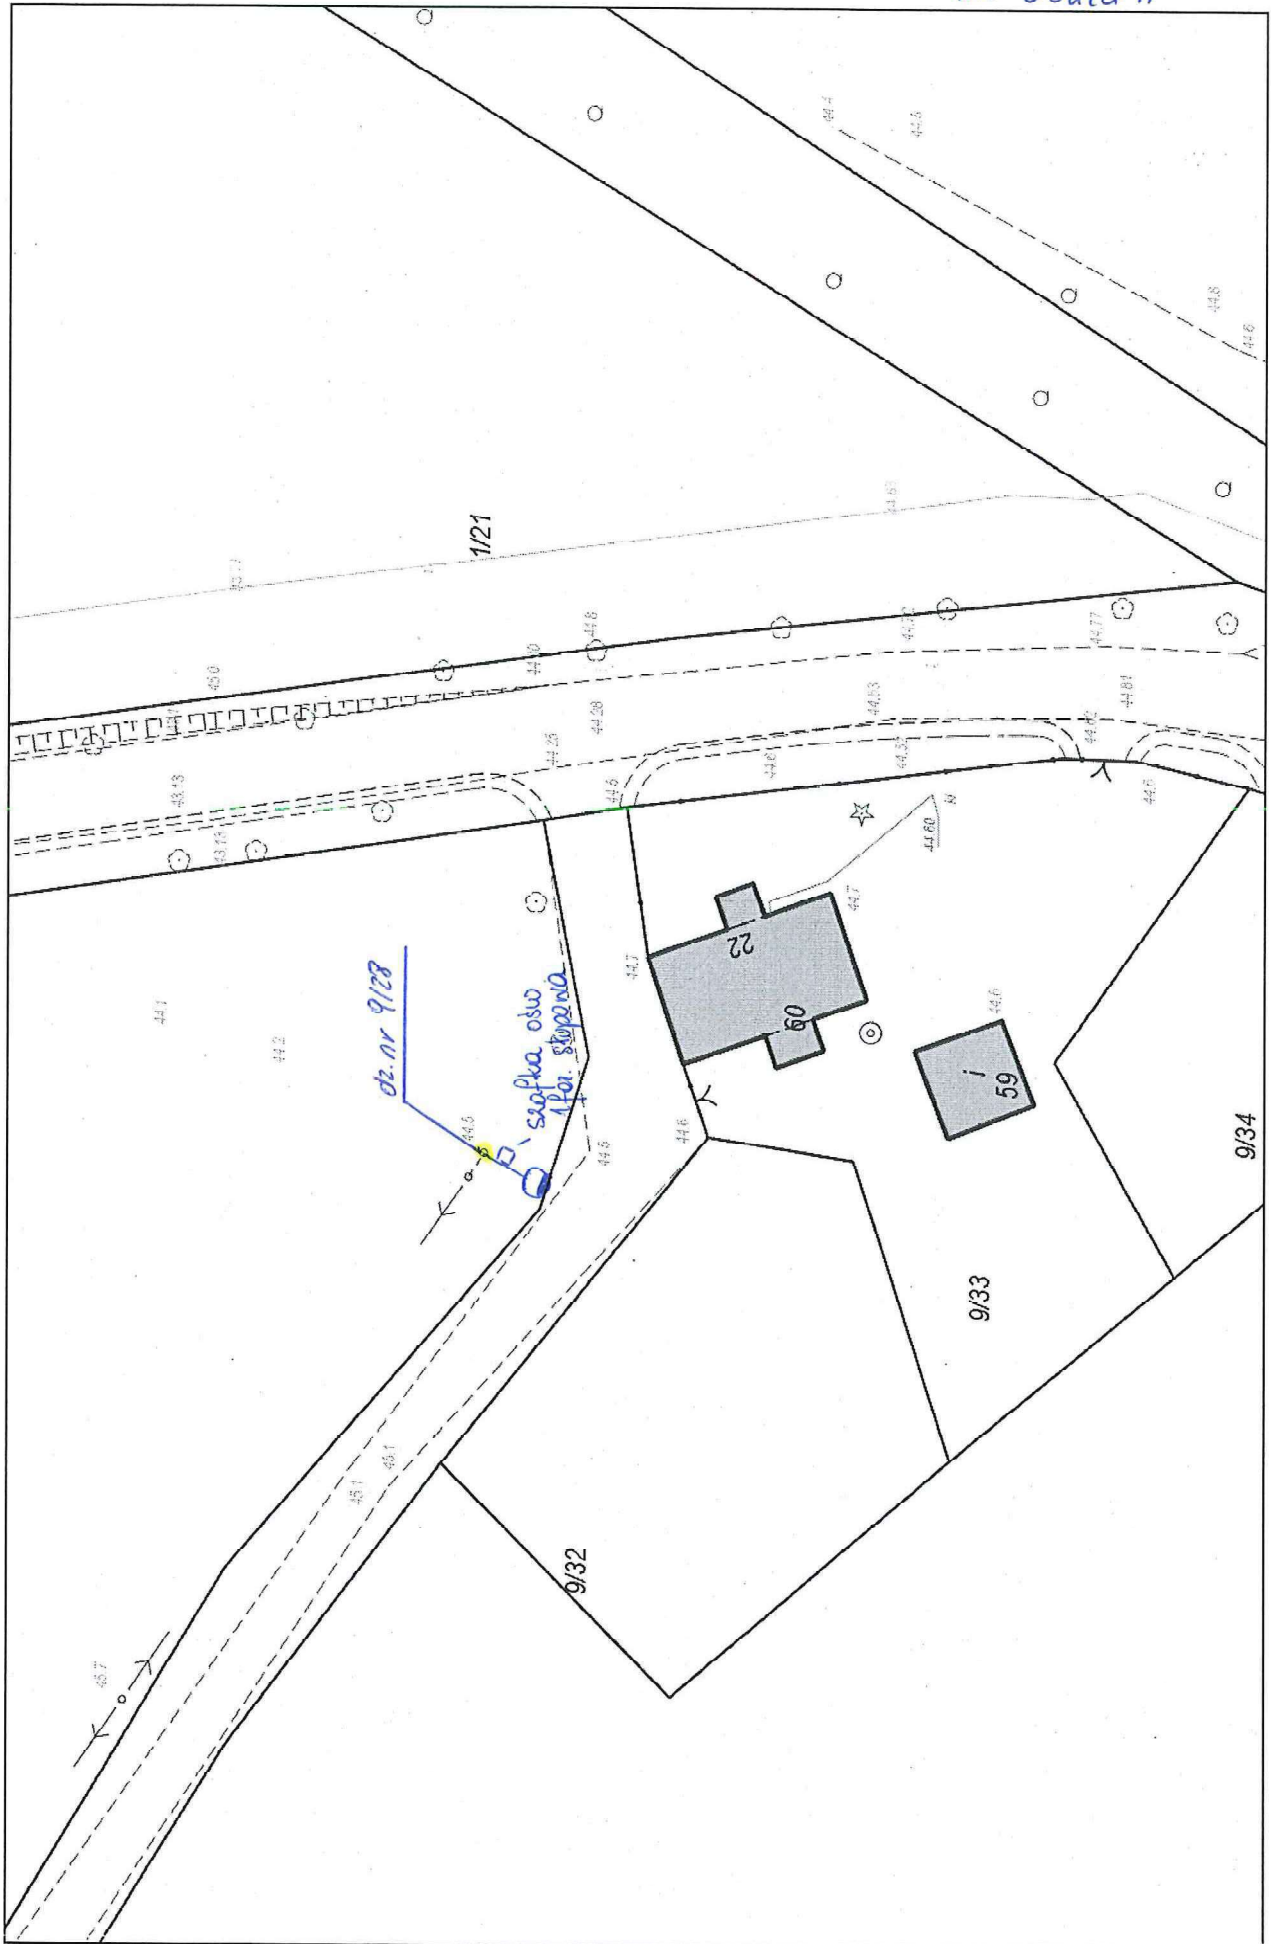




Załącznik 5



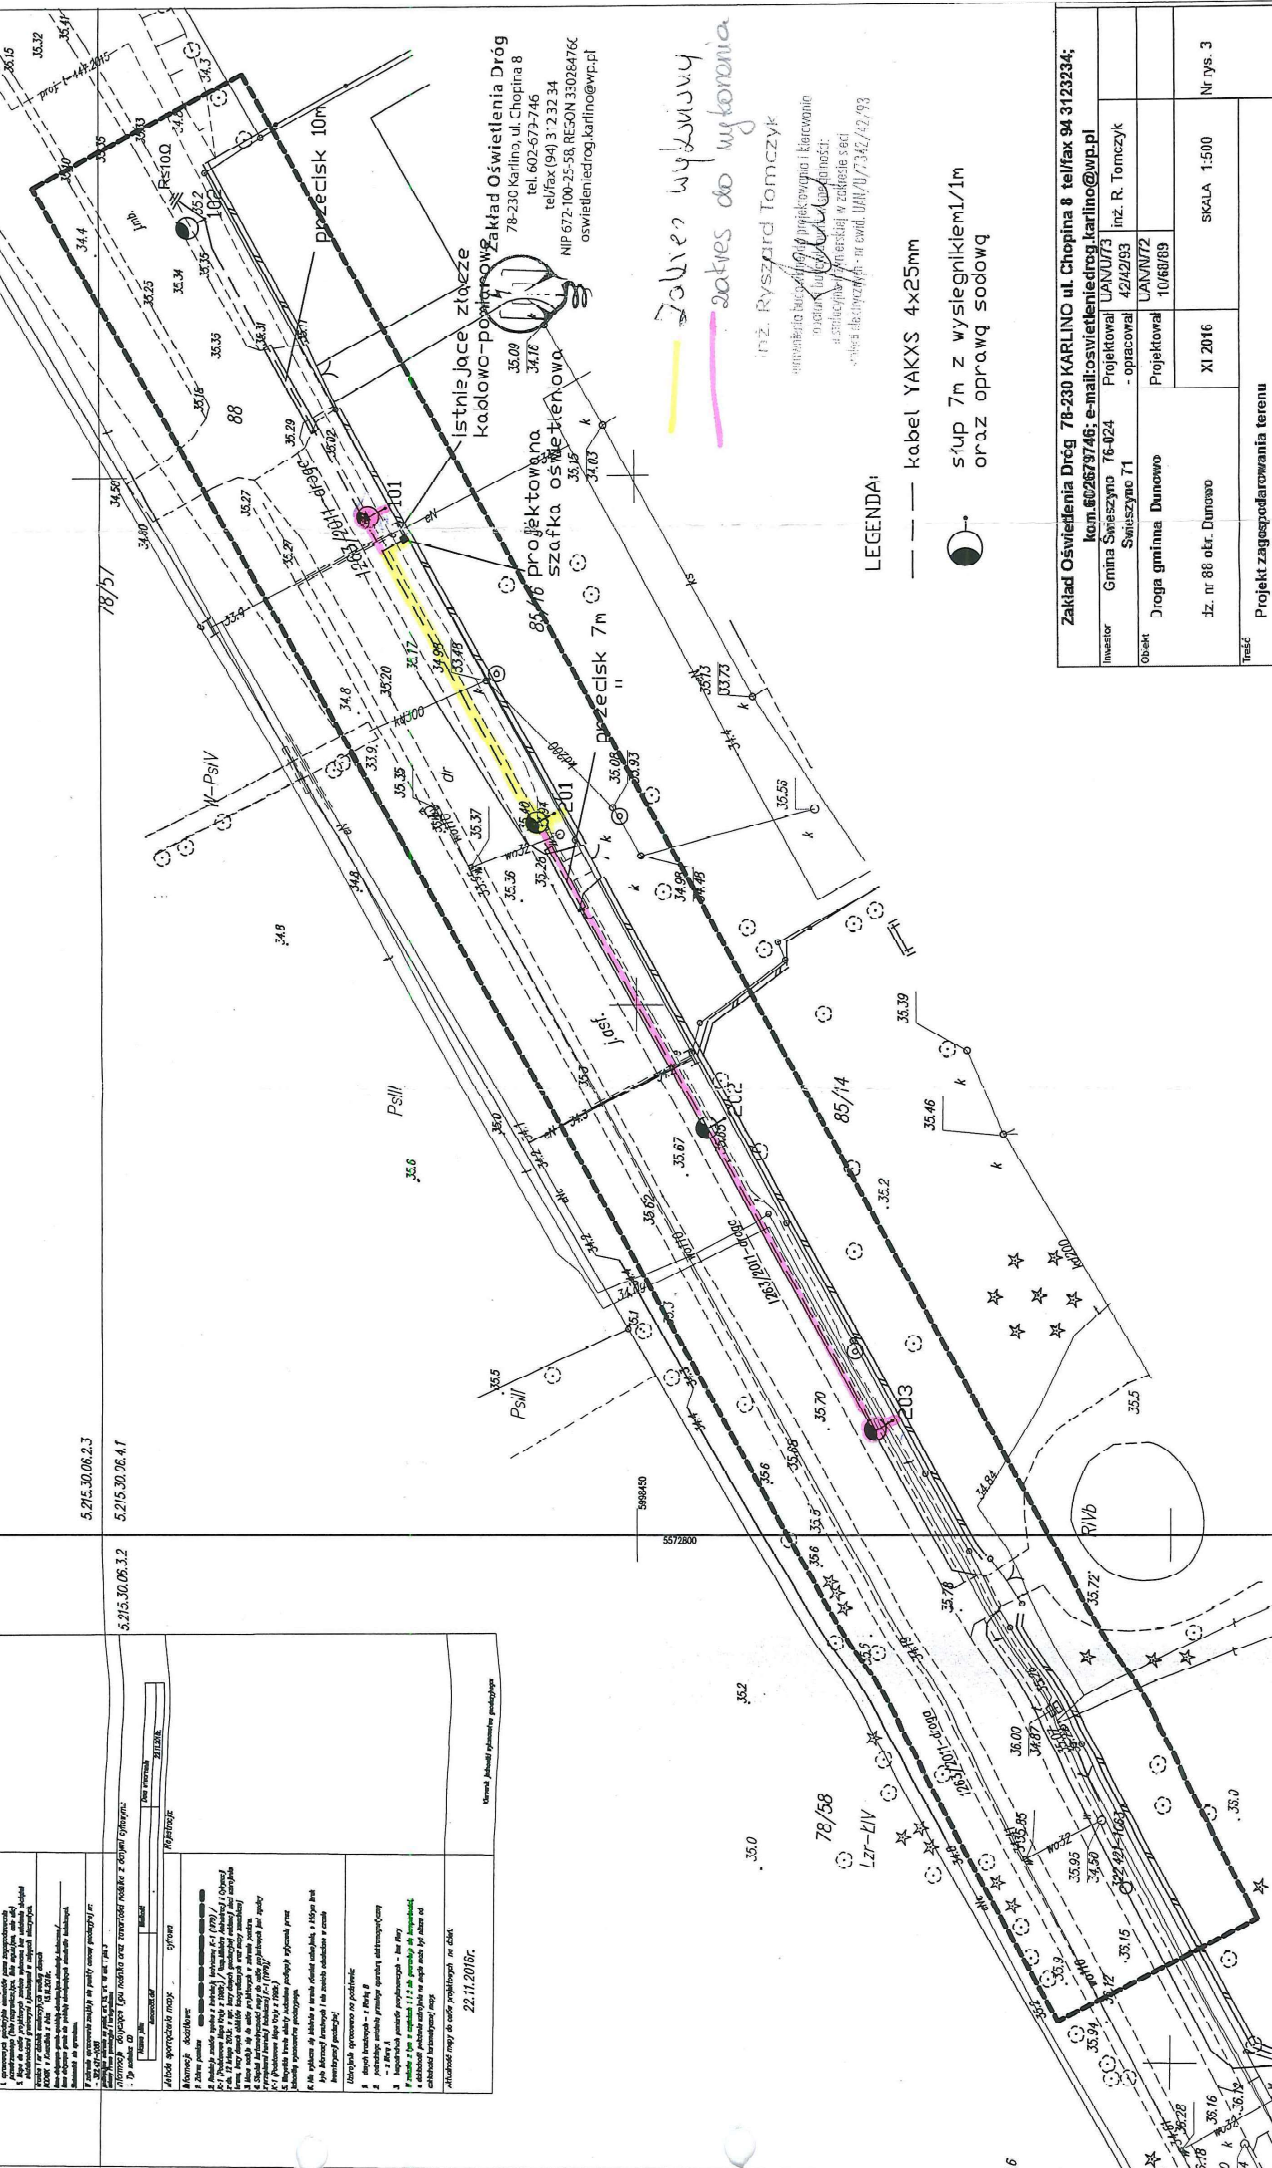

Zakres wydzielony
 Zakres do wyboronia
 inż. Ryszard Tomczyk
 Zakład Oświatlenia Dróg
 78-230 Karlino, ul. Chopina 8
 tel. 602-673-746
 tel/fax (94) 3-2-32-34
 NIP: 672-100-25-58, REGON: 140284766

LEGENDA:
 --- kabel YAKXS 4x25mm
 ● stup 7m z wysięgnikiem 1/1m oraz oprawą sodową

	Projektował LAN/07/2
	10/08/09
SKALA 1:500	Nr rys. 3
Projekt zagospodarowania terenu	

Zadanie 6

