



Profil podłużny  
SW1

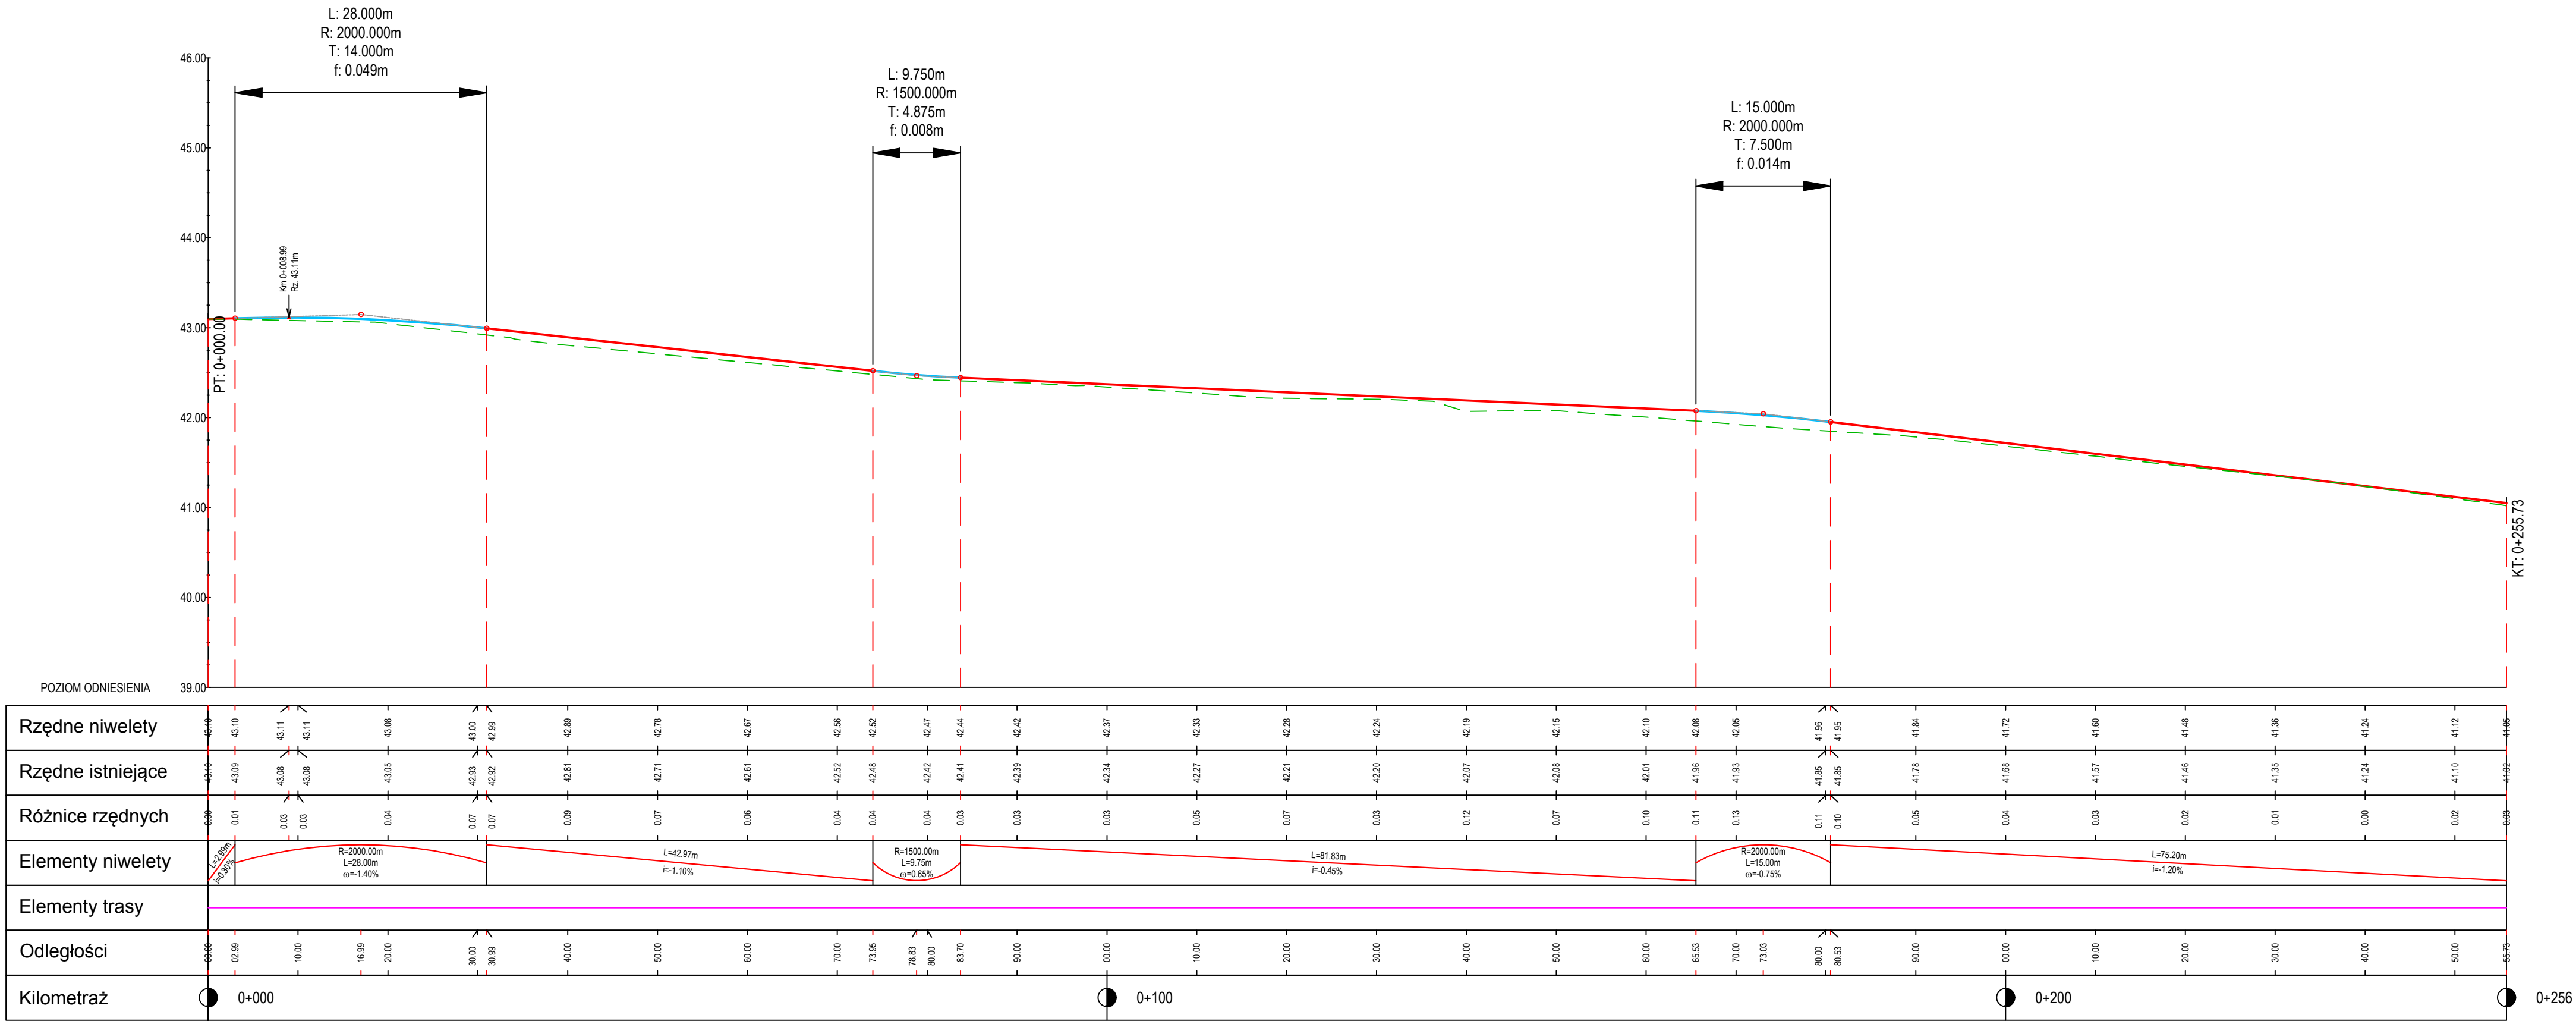

LEGENDA:

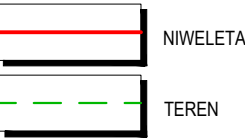



PRO-DESIGNERS

Pracownia inżynierska i projektowa

PRO-DESIGNERS

mgr inż. ŁUKASZ KOTULSKI

80-175 Gdańsk, ul. Aleksandry Gabrysiak 23D/1

e-mail: biuro@pro-designers.pl

tel. kom. +48 607 125 664

Zadanie/Obiekt		m. Świeszyno – przebudowa drogi dz. nr 692/2			
Adres		Woj.: zachodniopomorskie Powiat: koszaliński Gmina: Świeszyno			
Inwestor		Gmina Świeszyno, Świeszyno 71, 76 - 024 Świeszyno			Stadium projektu
Nazwa Tomu		Projekt Wykonawczy			P.W.
Nazwa Teczki/ opracowania		Układ drogowy			
Tytuł rysunku		PROFIL PODŁUŻNY			Branża
Zespół projektowy		imię i nazwisko	nr uprawnień	podpis	Drogowa
Opracował		technik Marcin Potrzebowski			07/2017
Projektował		technik drogowy Jerzy Cieszko		1299/EL/88	Rys nr : <b>3</b>
Sprawdził		inż. Edward Żak		1974/EL/94	Skala <b>1:500/50</b>