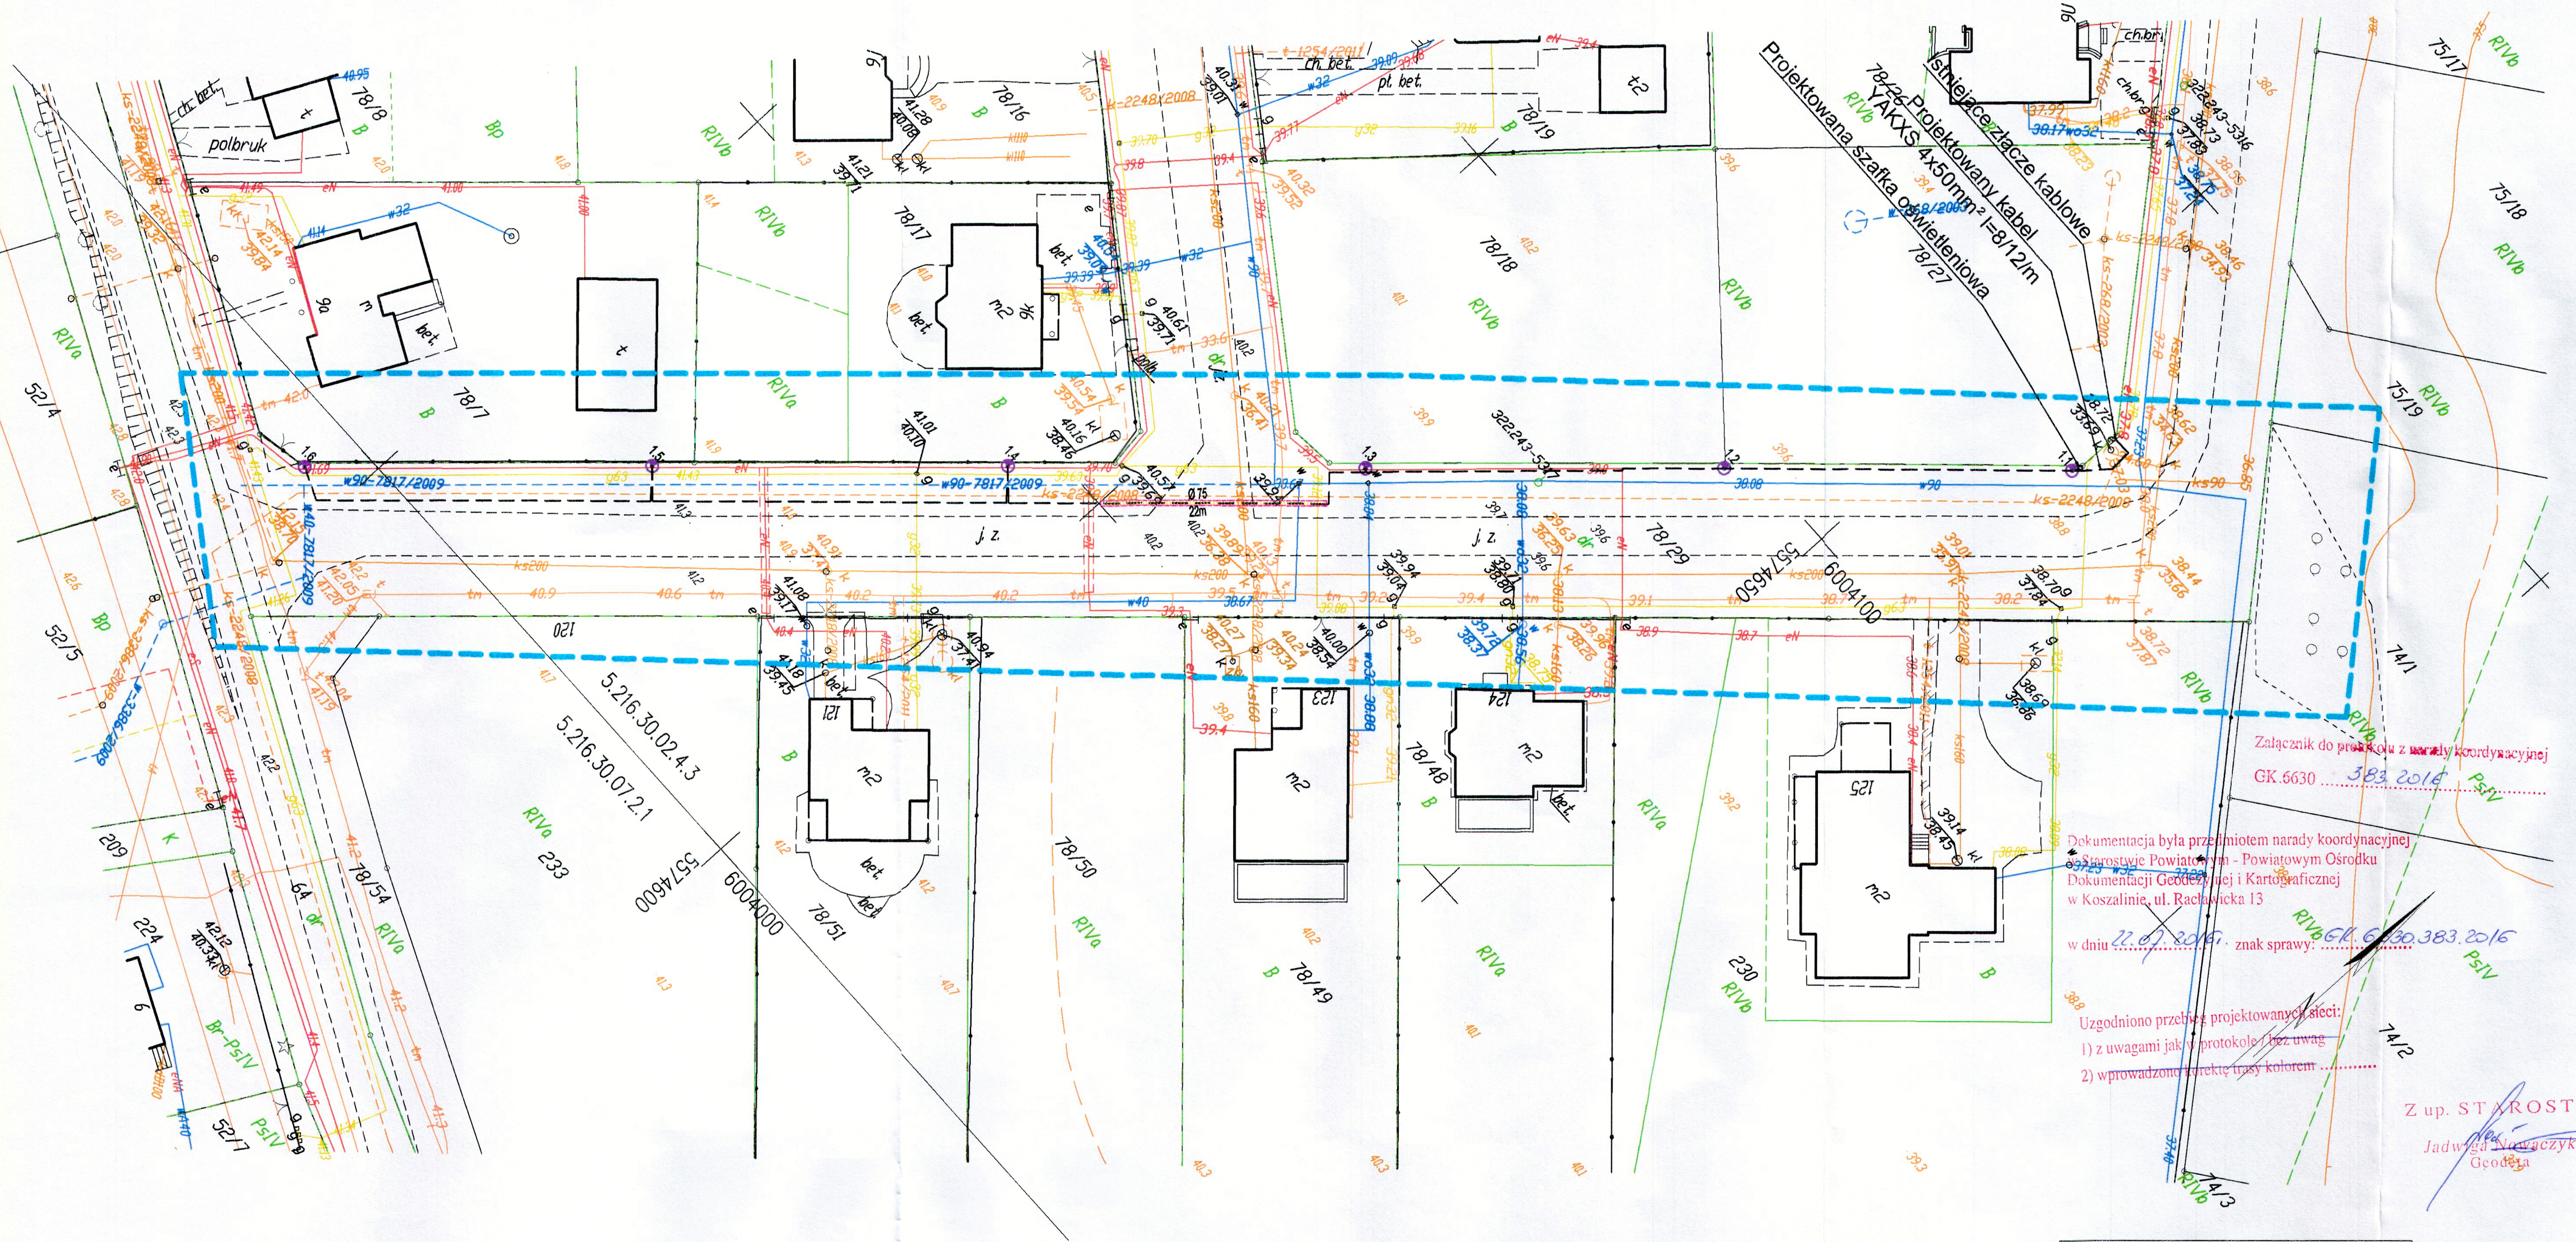

KARTA REJESTRACYJNA MAPY DO CELÓW PROJEKTOWYCH

OBIEKT: Niekłonice, dz. nr 78/29
Gmina: Świeszyno
powiat koszaliński
województwo zachodniopomorskie

nazwa jednostki wykonawstwa geodezyjnego

SKALA: 1: 500
Układ współrzędnych: "2000"
Poziom odniesienia wysokości Kronsztad '86

Wykonano w ramach roboty geodezyjnej
Nr GK.6640.919.2016

Mapę do celów projektowych sporządzono przy wykorzystaniu:
1. mapy zasadniczej w skali 1 : 500
Sekcje: 5.216.30.07.21, ...02.4.3
2. ~~danych branżowych części uzbrojenia podziemnego~~
3. ~~pomiaru zieleni wysokiej i pomników przyrody oraz pomiaru innych obiektów wskazanych przez projektanta~~
4. ~~opracowanych geodezyjnie elementów planu zagospodarowania przestrzennego (linie rozgraniczające, linie regulujące, osie ulic)~~
5. Mapa do celów projektowych została wykonana bez ustalenia obciążeń służebnościami gruntowymi ujawnionymi w księgach wieczystych.

Kierownik roboty: inż Mariusz Pawlak upr. 20579 , 1
(imię, nazwisko, nr i zakres upr.zaw.)

Mapa do celów projektowych zawiera uzgodnione projekty.

Granice i nr działek ewidencyjnych według danych PODGiK w Koszalinie z dnia: 05.04.2016r
Dane dotyczące granic spełniają obowiązujące standardy techniczne./
~~Dane dotyczące granic nie spełniają obowiązujących standardów technicznych.~~
Służebności nie badano .

W zakresie opracowania znajdują się punkty osnowy geodezyjnej nr: - brak
podlegające ochronie na podst. art. 15, art. 48 ust. 1 pkt 3 ustawy Prawo geodezyjne i kartograficzne

Informacje dotyczące typu nośnika oraz zawartości nośnika z danymi cyfrowymi
1. Typ nośnika: CD, DVD, inny : ....

Nazwa pliku	Wielkość	Data utworzenia
919-2016-3.dxf	1 MB	13.04.2016r.

Metoda sporządzenia mapy: cyfrowa

Rejestracja:

Informacje dodatkowe:
1. Zakres pomiaru
2. Redakcja znaków zgodna z Instrukcją techniczną K-1 (1979) / K-1 (Podstawowa Mapa Kraju z 1998r.) / Rozporządzeniem w sprawie powiatowej bazy GESUT i krajowej bazy GESUT (Dz.U z 2015 poz 1938) / Rozporządzeniem w sprawie bazy danych obiektów topograficznych oraz mapy zasadniczej (Dz.U z 2015 poz 2028)
3. Mapa nadaje się do celów projektowych w zakresie pomiaru.
4. Stopień kartometryczności mapy do celów projektowych jest zgodny z przepisami instrukcji technicznej K-1 (1979)/ K-1 (Podstawowa Mapa Kraju z 1998r.)
5. Wszystkie trwałe obiekty budowlane podlegają wytyczeniu przez jednostkę wykonawstwa geodezyjnego.
6. **Nie wyklucza się istnienia w terenie również uzbrojenia, o którym brak było informacji branżowych i nie zostało odnalezione w czasie inwentaryzacji geodezyjnej**

Uzbrojenie opracowano na podstawie:
1. danych branżowych - z literką B
2. pośredniego ustalenia przebiegu aparaturą elektromagnetyczną - z literą A
3. bezpośrednich pomiarów powykonawczych - bez litery

W związku z tym w częściach 1 i 2 nie gwarantuje się kompletności, a dokładność położenia uzbrojenia na mapie może być niższa od dokładności kartometrycznej mapy.

Aktualność mapy do celów projektowych na dzień:
11.04.2016r.

Kierownik jednostki wykonawstwa geodezyjnego:

ZA ZGODNOŚĆ Z ORYGINAŁEM
mgr inż. Przemysław Mielewczyk
UPRAWNIENIA BUDOWLANE
ZAP/0230/PWOE/11; ZAP/IE/0025/12
w specjalności instalacyjnej w zakresie sieci, instalacji i urządzeń elektrycznych i elektroenergetycznych do projektowania i kierowania robotami budowlanymi bez ograniczeń

Załącznik do protokołu z narady koordynacyjnej
GK.6630 ....383.2016....

Dokumentacja była przedmiotem narady koordynacyjnej w Starostwie Powiatowym - Powiatowym Ośrodku Dokumentacji Geodezyjnej i Kartograficznej w Koszalinie, ul. Racławicka 13
w dniu 22.07.2016r. znak sprawy: GK.6630.383.2016

Uzgodniono przebieg projektowanych sieci:
1) z uwagami jak w protokole / bez uwag
2) wprowadzono korektę trasy kolorem ....

Z up. STAROSTY
Jadwiga Nowaczyk
Geodeta

LEGENDA:

- Oprawa sodowa typu parkowego 70W na słupie aluminiowym wysokości 4,5m
- Projektowany kabel oświetleniowy YAKXS 4x25mm²
- Projektowany przepust kablowy - przecisk bez rozbierania nawierzchni

OCHRONA OD PORAŻEŃ:
samoczynne wyłączenie zasilania

JEDNOSTKA PROJEKTUJĄCA	INWESTOR	
Handel - Usługi Przemysław Mielewczyk 76-024 Świeszyno Bardzlino 18/2	GMINA ŚWIESZYNO Świeszyno 71; 76-024 Świeszyno	
	OPRACOWAŁ: mgr inż. Dawid Kieres	PODPIS
	PROJEKTANT: mgr inż. Przemysław Mielewczyk ZAP/0230/PWOE/11	PODPIS
NAZWA OBIEKTU BUDOWLANEGO: Przebudowa drogi w zakresie sieci oświetlenia w miejscowości Niekłonice. Zadanie Z 1.2		DATA: 06.2016
ADRES OBIEKTU BUDOWLANEGO: dz. nr 78/29 obręb Niekłonice, gm. Świeszyno		SKALA: 1:500
TYTUŁ RYSUNKU: Rozmieszczenie latarni, trasa kabla oświetleniowego. Zadanie Z 1.2.		NUMER RYSUNKU: EO-1