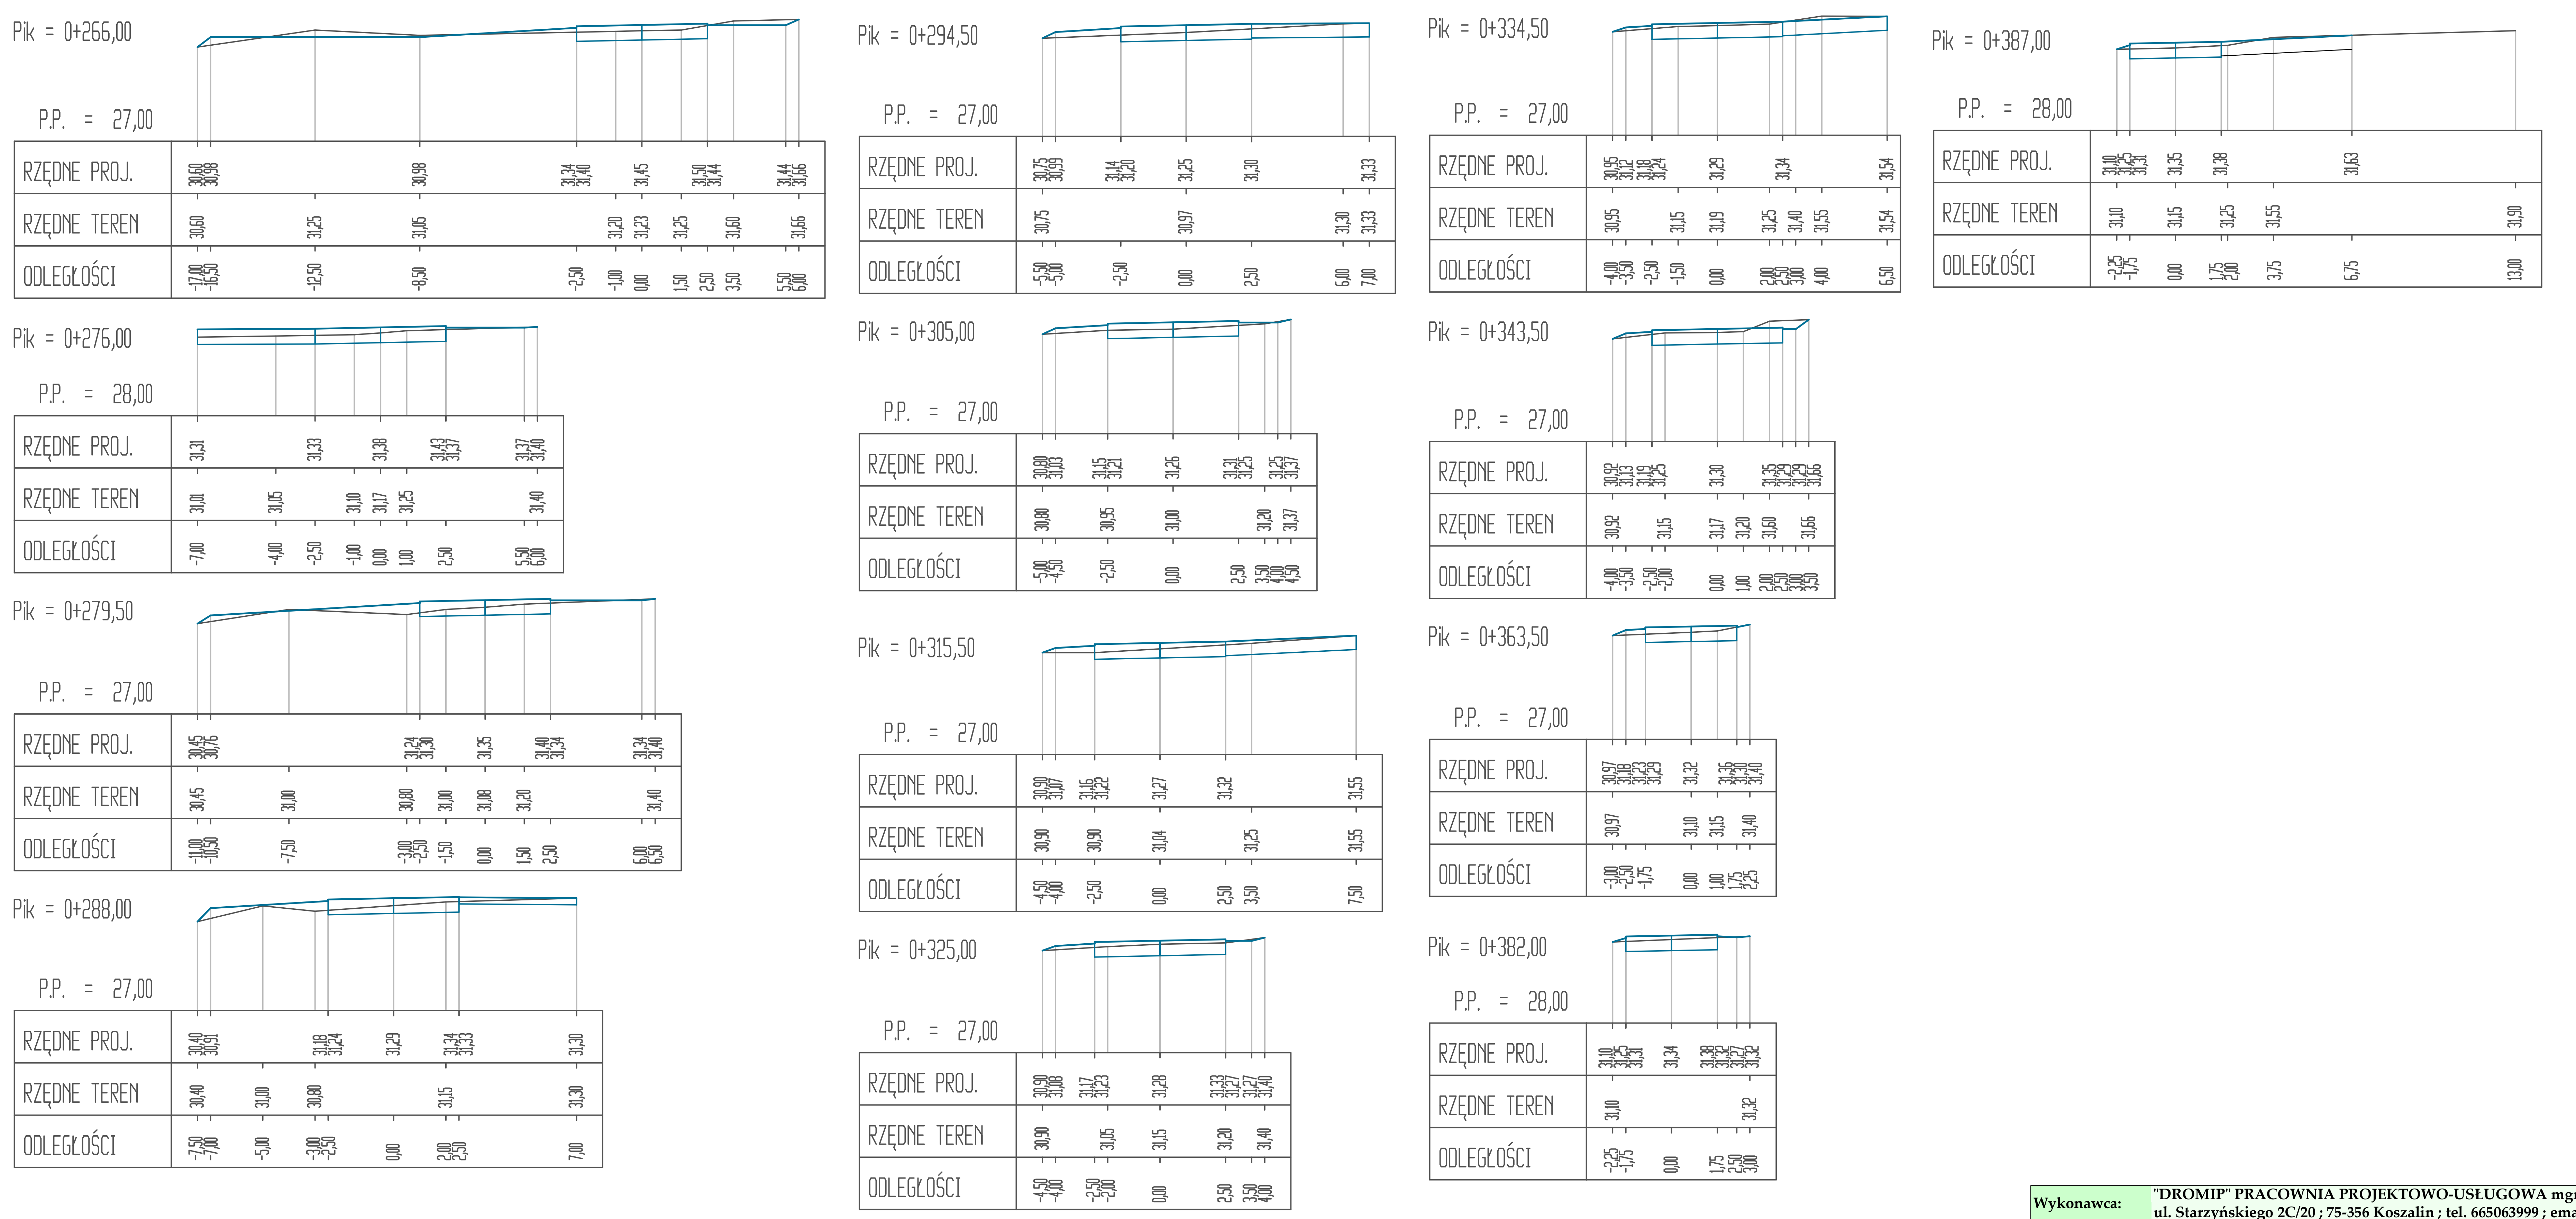

Wykonawca:	"DROMIP" PRACOWNIA PROJEKTOWO-USŁUGOWA mgr inż. Michał Pałaszewski ul. Starzyńskiego 2C/20 ; 75-356 Koszalin ; tel. 665063999 ; email: biuro@dromip.pl			
Inwestor:	Gmina Świeszyno; 76-024 Świeszyno 71			
Nazwa zadania:	Przebudowa drogi wewnętrznej do boiska sportowego na łącznym odcinku 0,4 km i zjazdu z drogi powiatowej nr 3529Z w m. Dunowo			
Adres obiektu:	dz. nr 49, 82, 88, obr. Dunowo, m. Dunowo, gm. Świeszyno, pow. koszaliński, woj. zachodniopomorskie			
Tytuł rysunku:	Przekroje poprzeczne odcinek ABC			
Projektant: mgr inż. Janusz Raczyński upr. ZAP/0049/PWOD/05 (specjalność drogowa)	Opracował: mgr inż. Michał Pałaszewski	Sprawdzający: mgr inż. Marek Matysiak upr. ZAP/0191/POOD/09 (specjalność drogowa)	Data: Numer rysunku: Skala rysunku:	06.2017r. 4b 1:200:200