KARTA REJESTRACYJNA MAPY DO CELÓW PROJEKTOWYCH ARKUSZ 7 (11)

Nazwa miejscowości: Korzeczyn-Zegrze Pomorskie
Nazwa i identyfikator gminy: Świeszyno, 320908_2,
Nazwa i identyfikator obrębu: Nr 0017, 0016

SKALA 1 : 500
Układ współrzędnych: 2000
Poziom odniesienia wysokości: Kronsztad '86
Mapa do celów projektowych opracowano przy wykorzystaniu mapy zasadniczej w zakresie:
1.wyników pomiaru sytuacyjno-wysokościowego terenu, wykonanych przez projektanta lub zlecenio-
2.opracowań geodezyjnych oraz projektów budowlanych i branżowych dokumentów objętych zasobem-nie budowy, przebudowy,wyko-
nywanych przez uprawnionych wykonawców budowlanych,
dotyczących terenu przylegającego bezpośrednio do granic opracowania.

Informacje dotyczące tzpu nośnika oraz dowrtności nośnika z danymi cyfrowymi

Nazwa pliku	Wektor	Data utworzenia
GK.6640.3919.2016	23 589 KB dxf	27.12.2017r.

Informacje dodatkowe:
1.Układ pionowy: ——— ———
2.Podstawą zmiany zgodna z rozp. Ministra Administracji i Cyfryzacji z dnia 2 listopada 2015 r.
3.Mapa do celów projektowych została wykonana bez ustalenia obiektów uzbrojenia podziemnego i naziemnego w zakresach warunków.
4.Wszystkie trwale obiekty podlegają wytyczeniu przez jednostkę wykonawstwa geodezyjnego
5.Nie wykluczo się istnienia w terenie obiektó uzbrojenia, o którym brak było informacji branżowych i nie zostało odnalezione w czasie inwentaryzacji geodezyjnej
6.Uzgodnień nie ustalono.
7.W zakresie opracowania znajdują się punkty osnowy geodezyjnej podlegające ochronie:1000–1001, 1018 (dolowe), 1053–1061, 1065–1078, 1202–1210 1183 (poziomy)

Aktualność mapy: 27.12.2017r.

Identyfikator:
Rejestracja:

Kierownik robót: inż. Robert Woźniak nr upr. 18561/1,2

Usługi Geodezyjno-Kartograficzne
GEO-NEO
Robert Woźniak
Konikowo 173, 76-024 Świeszyno
www.geo-neo.pl, geo-neo@wp.pl

oznaczenia kanalizacyjne opłaszenia przez geodezytę GK.6640.3919.2016

Opinia i nr. Gł/bk ewidencyjnych wydaja danych PODGiK w Koszalinie z dnia: 19.12.2017

SCHEMAT ARKUSZY MAP

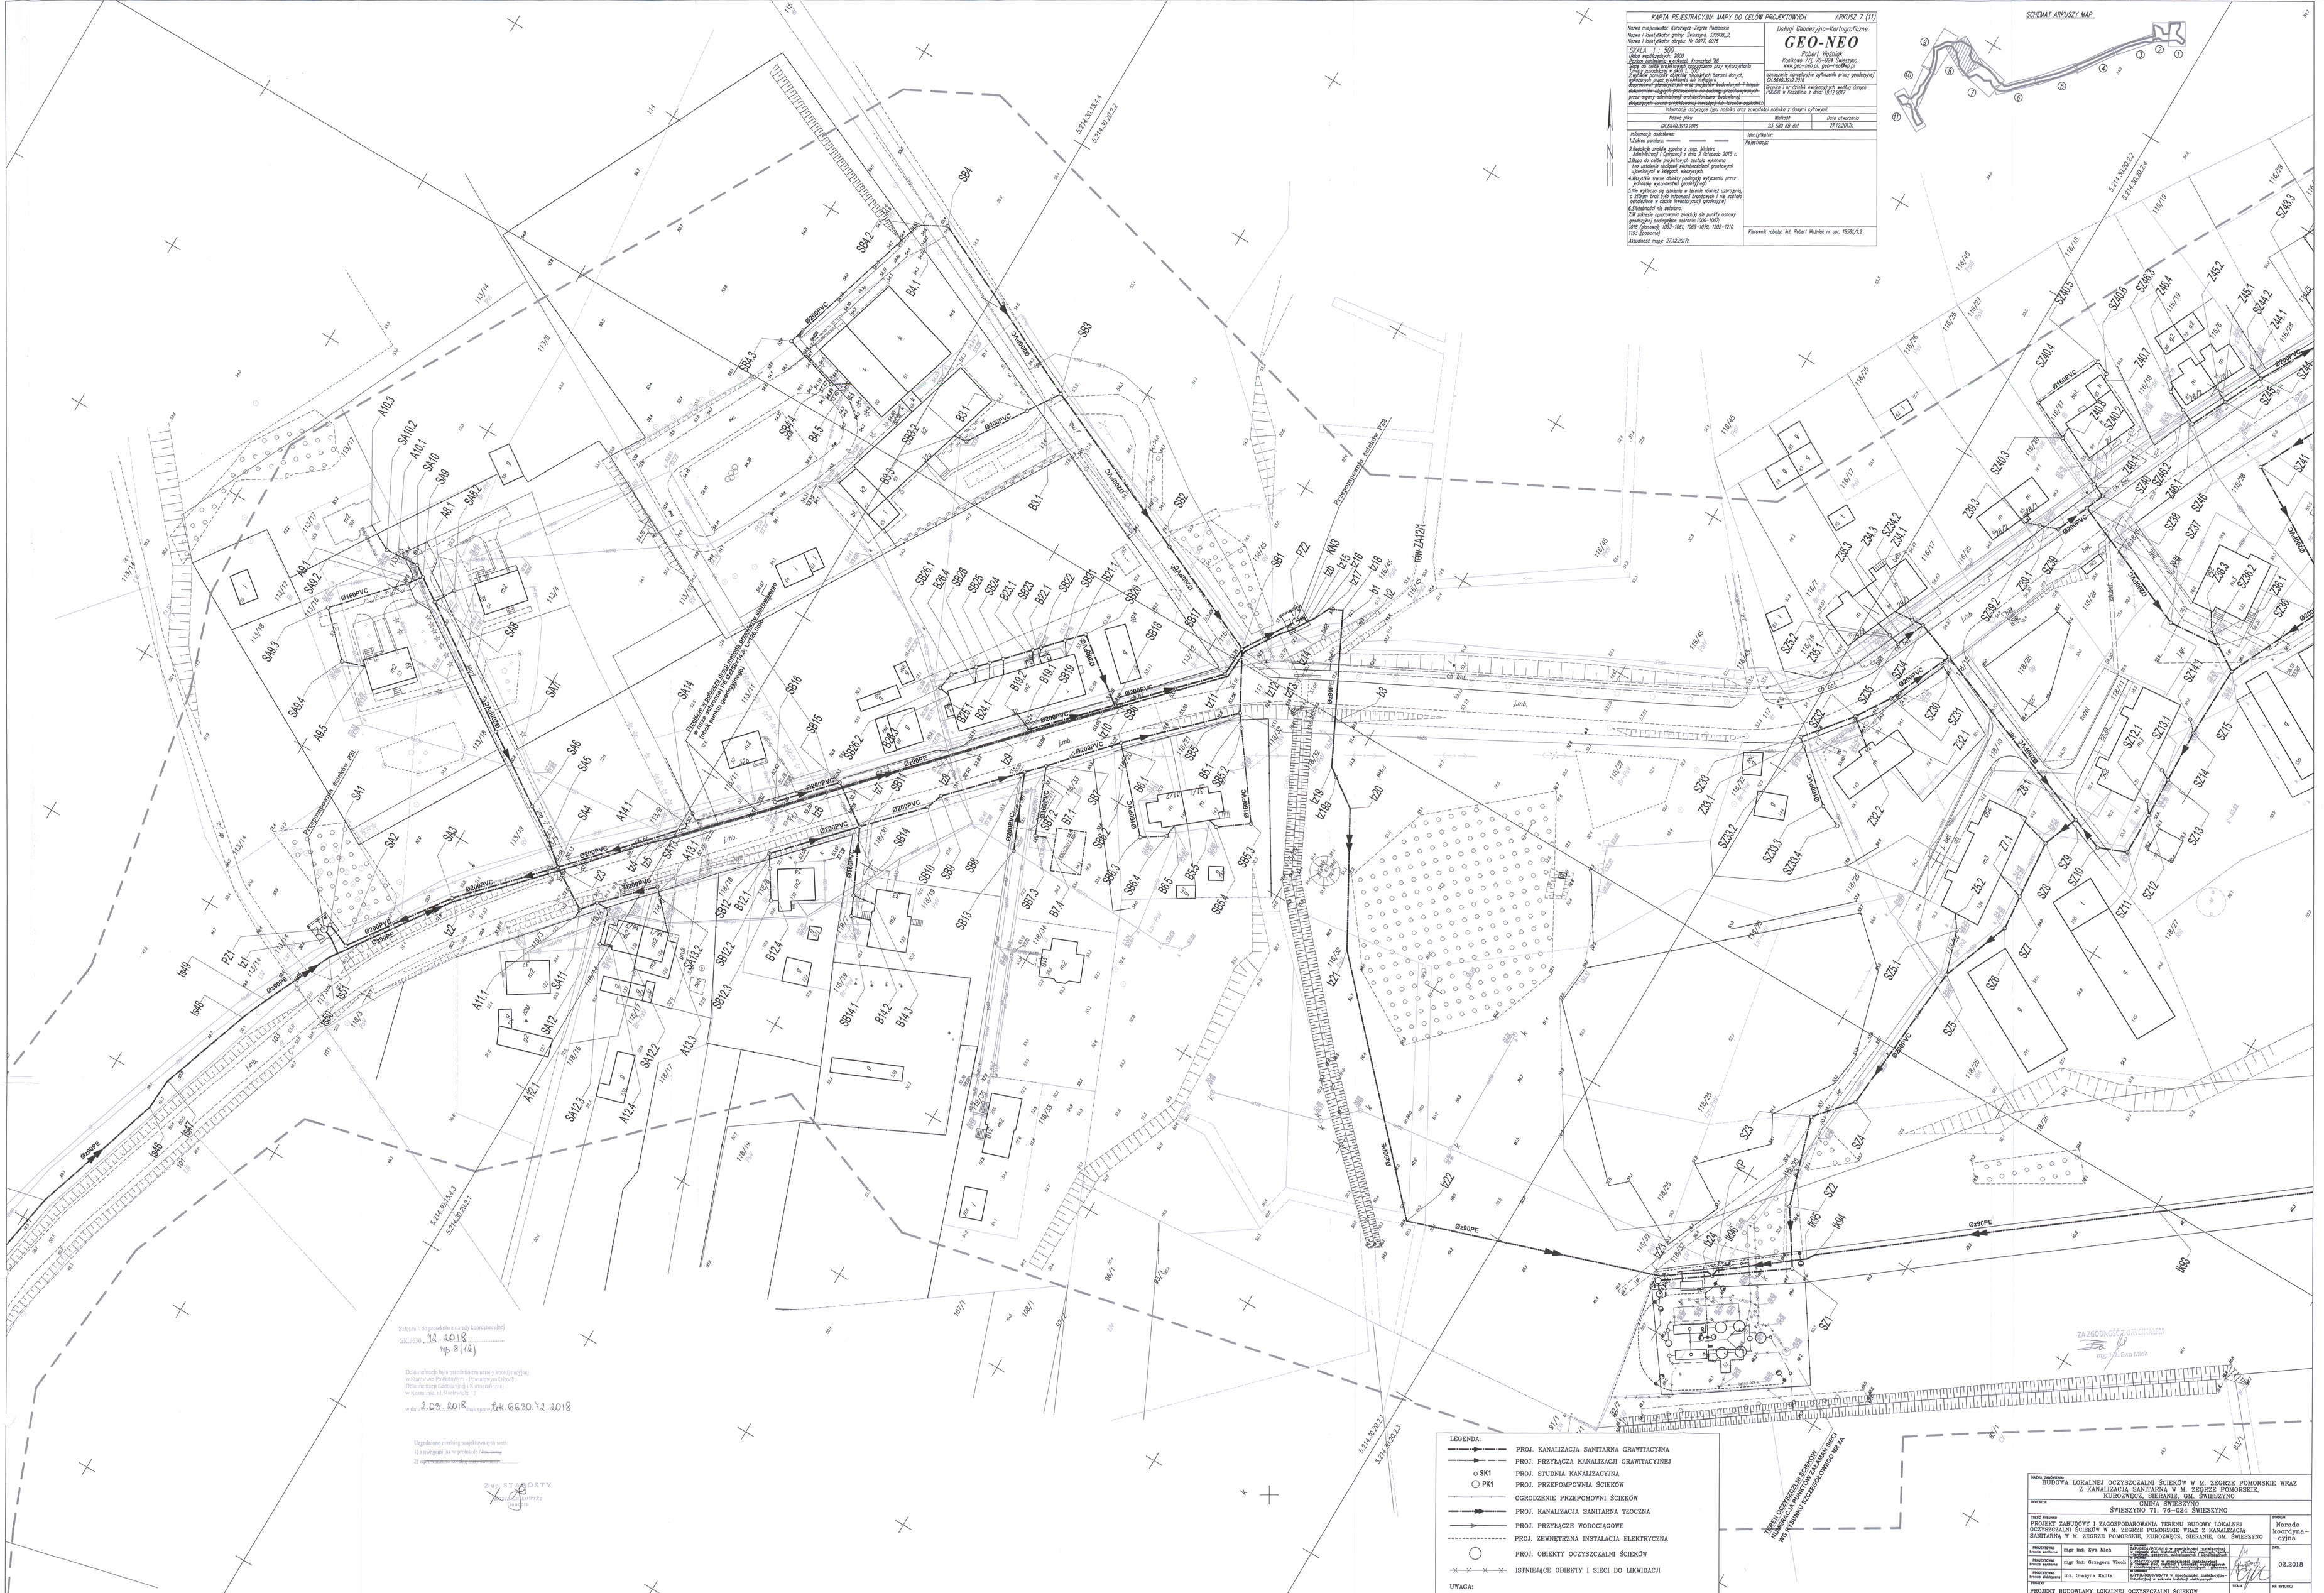

Zatwierdzono do projektowania w zakresie sieci:
1) z uwzgl. jak w przedziale / ~~niewmy~~
2) ~~uzgodnienia~~ brakuje wyw. ochronne

Zast. STAROSTY
Anna Kowalska
Geodeta

Zatwierdzono do projektowania w zakresie sieci:
1) z uwzgl. jak w przedziale / ~~niewmy~~
2) ~~uzgodnienia~~ brakuje wyw. ochronne

Zast. STAROSTY
Anna Kowalska
Geodeta

Zgodność, do pasowania z układu współrzędnych GK.6630.42.2018 : wp 8(12)

Dokumentacja była przedmiotem narady koordynacyjnej w Starostwie Powiatowym – Powiatowym Ośrodku Dokumentacji Geodezyjnej i Kartograficznej w Koszalinie, ul. Racławicka 7

w dniu 2.05.2018 r. znak sprawy GK.6630.42.2018

ZA ZGODNOŚĆ Z ORYGINAŁEM
mgr inż. Ewa Mich

LEGENDA:

- PROJ. KANALIZACJA SANITARNA GRAWITACYJNA
- PROJ. PRZYŁĄCZA KANALIZACJI GRAWITACYJNEJ
- SK1 PROJ. STUDNIA KANALIZACYJNA
- PK1 PROJ. PRZEPOMPOWNIA ŚCIEKÓW
- OGRODZENIE PRZEPOMOWNI ŚCIEKÓW
- PROJ. KANALIZACJA SANITARNA TŁOCZNA
- PROJ. PRZYŁĄCZE WODOCIĄGOWE
- PROJ. ZEWNĘTRZNA INSTALACJA ELEKTRYCZNA
- PROJ. OBIEKTY OCZYSZCZALNI ŚCIEKÓW
- ISTNIEJĄCE OBIEKTY I SIECI DO LIKWIDACJI

UWAGA:
ŚREDNICE PRZYŁĄCZY KANALIZACYJNYCH – ø160PVC

TERENY OCZYSZCZALNI ŚCIEKÓW, WG RUBRYKI ZAŁĄCZNIKA NR 2 DO ROZPORZĄDZENIA WG MA

NAZWA ZAMÓWIENIA	BUDOWA LOKALNEJ OCZYSZCZALNI ŚCIEKÓW W M. ZEGRZE POMORSKIE WRAZ Z KANALIZACJĄ SANITARNĄ W M. ZEGRZE POMORSKIE, KUROSZWĘCZ, SIERANIE, GM. ŚWIESZYNO
INWESTOR	GMINA ŚWIESZYNO ŚWIESZYNO 71, 76–024 ŚWIESZYNO
TREŚĆ RYSUNKU	PROJEKT ZABUDOWY I ZAGOSPODAROWANIA TERENU BUDOWY LOKALNEJ OCZYSZCZALNI ŚCIEKÓW W M. ZEGRZE POMORSKIE WRAZ Z KANALIZACJĄ SANITARNĄ W M. ZEGRZE POMORSKIE, KUROSZWĘCZ, SIERANIE, GM. ŚWIESZYNO
STADIUM	Narada koordyna-cyjna
PROJEKTOWAŁ branża sanitarna	mgr inż. Ewa Mich — upr. 7/2006/POOK/15 w specjalności instalacyjnej w zakresie sieci, instalacji i urządzeń cieplnych, wentylacyjnych, gazowych, wodociągowych i kanalizacyjnych
PROJEKTOWAŁ branża sanitarna	mgr inż. Grzegorz Wiech — 0-1167/Po/16 w specjalności instalacyjnej w zakresie sieci, instalacji i urządzeń cieplnych, wentylacyjnych, gazowych, wodociągowych i kanalizacyjnych
PROJEKTOWAŁ branża elektryczna	inż. Grażyna Kalita — a/PKB/0001/01/16 w specjalności instalacyjno-inżynieryjnej w zakresie instalacji elektrycznych
DATA	02.2018
PROJEKT	PROJEKT BUDOWLANY LOKALNEJ OCZYSZCZALNI ŚCIEKÓW W M. ZEGRZE POMORSKIE WRAZ Z KANALIZACJĄ SANITARNĄ W M. ZEGRZE POMORSKIE, KUROSZWĘCZ, SIERANIE, GM. ŚWIESZYNO
SKALA	1:500
NR RYSUNKU	8