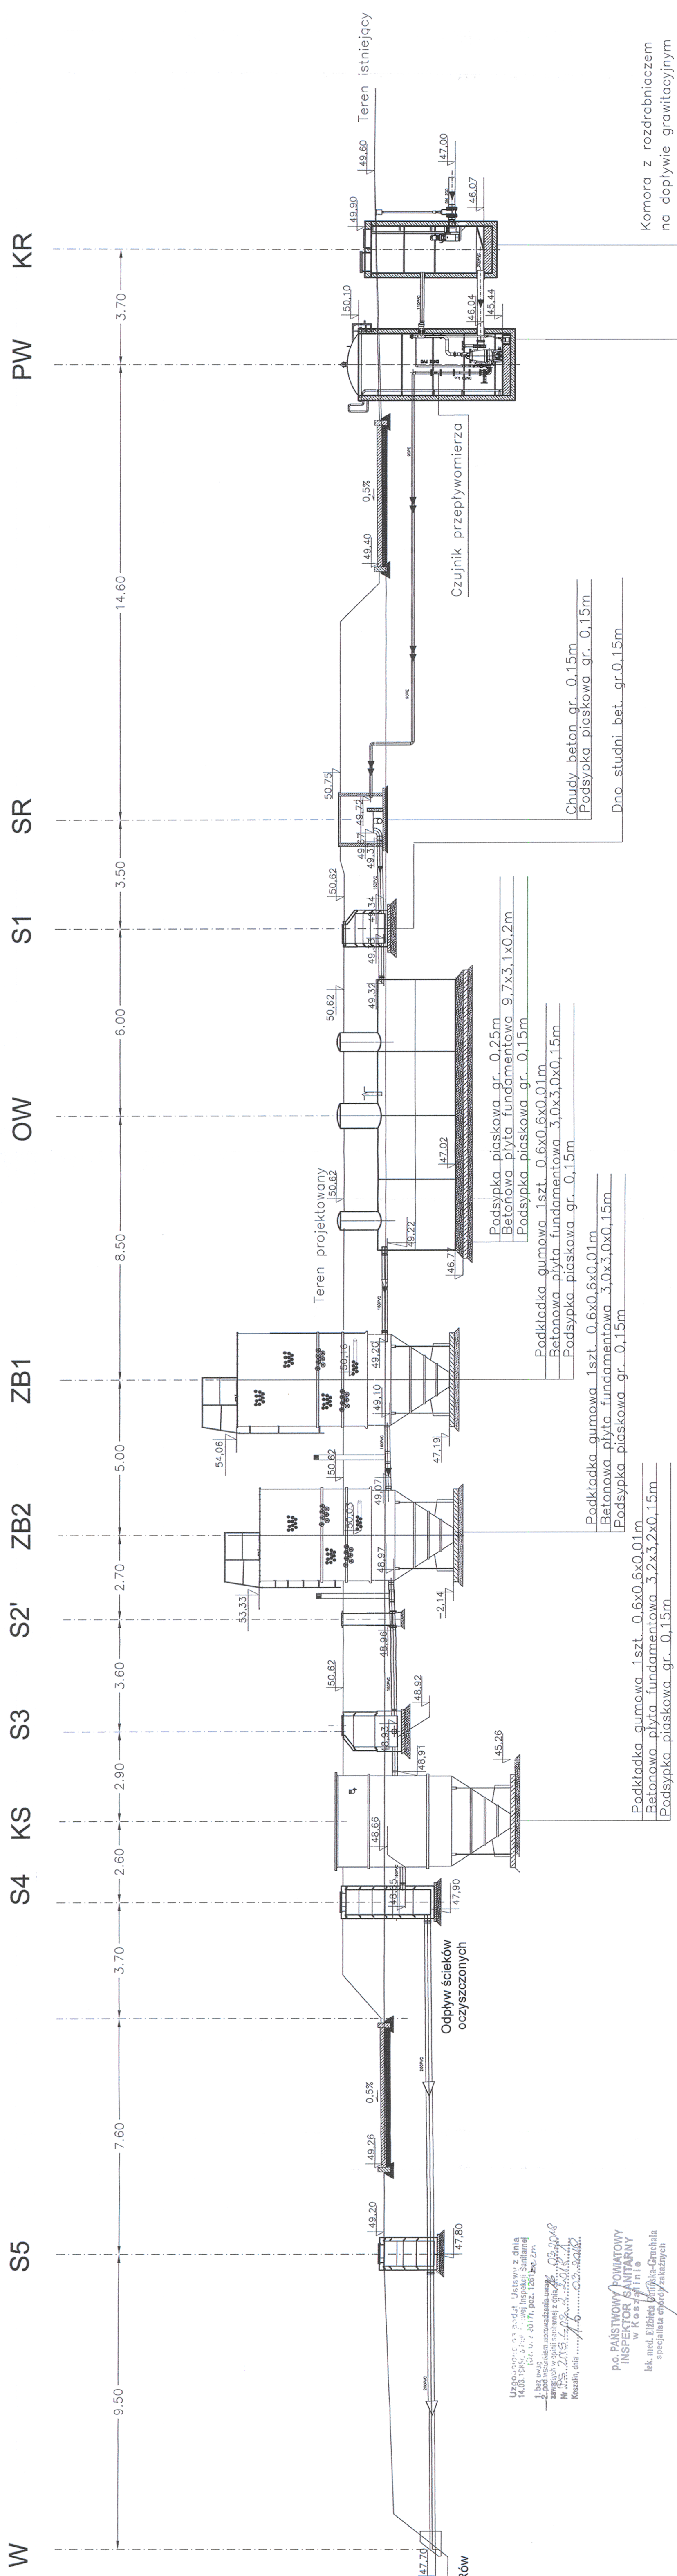


PROFIL LINII OCZYSZCZANIA ŚCIEKÓW

[illegible]