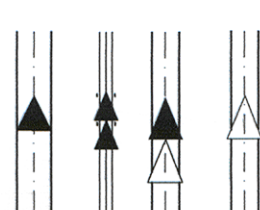



PROFIL LINII OCZYSZCZANIA ŚCIEKÓW

LEGENDA

- | | |
|------|--|
| PG | POMPOWNIĄ GŁÓWNA ŚCIEKÓW SUROWYCH |
| KR | KOMORA ROZPRĘŻNA Na DOPŁYWIE |
| SR | STUDNIĄ ROZPRĘŻNO-ROZDZIELCZĄ |
| OW | OSADNIK WSTĘPNY V=36m ³ |
| ZB1 | ZŁOŻE BIOLOGICZNE 1-stopnia V=25,2m ³ |
| ZB2 | ZŁOŻE BIOLOGICZNE 2-stopnia V=21,6m ³ |
| KS | KOMORA SEDYMENTACYJNA Ø 2900 |
| S1-3 | STUDZIENKA betonowa Ø 1000-1200 |

[illegible]

ZAWIADOMIENIE					
BUDOWA LOKALNEJ OCZYSZCZALNI ŚCIEKÓW W M. ZGRZE POMORSKIE GM. ŚWIESZYNO					
GMINA ŚWIESZYNO					
ŚWIESZYNO 71, 70-024 ŚWIESZYNO					
INWESTOR					
ZLECENIODAWCA					
PROJEKTOWY					
SPRACODŁ.					
OBRĘB.					
MIASTO					
P.B.					
DATA		02.2018			
NR RZUCU		3			
SKALA		1:100			
ZGRZE POMORSKIE GM. ŚWIESZYNO					

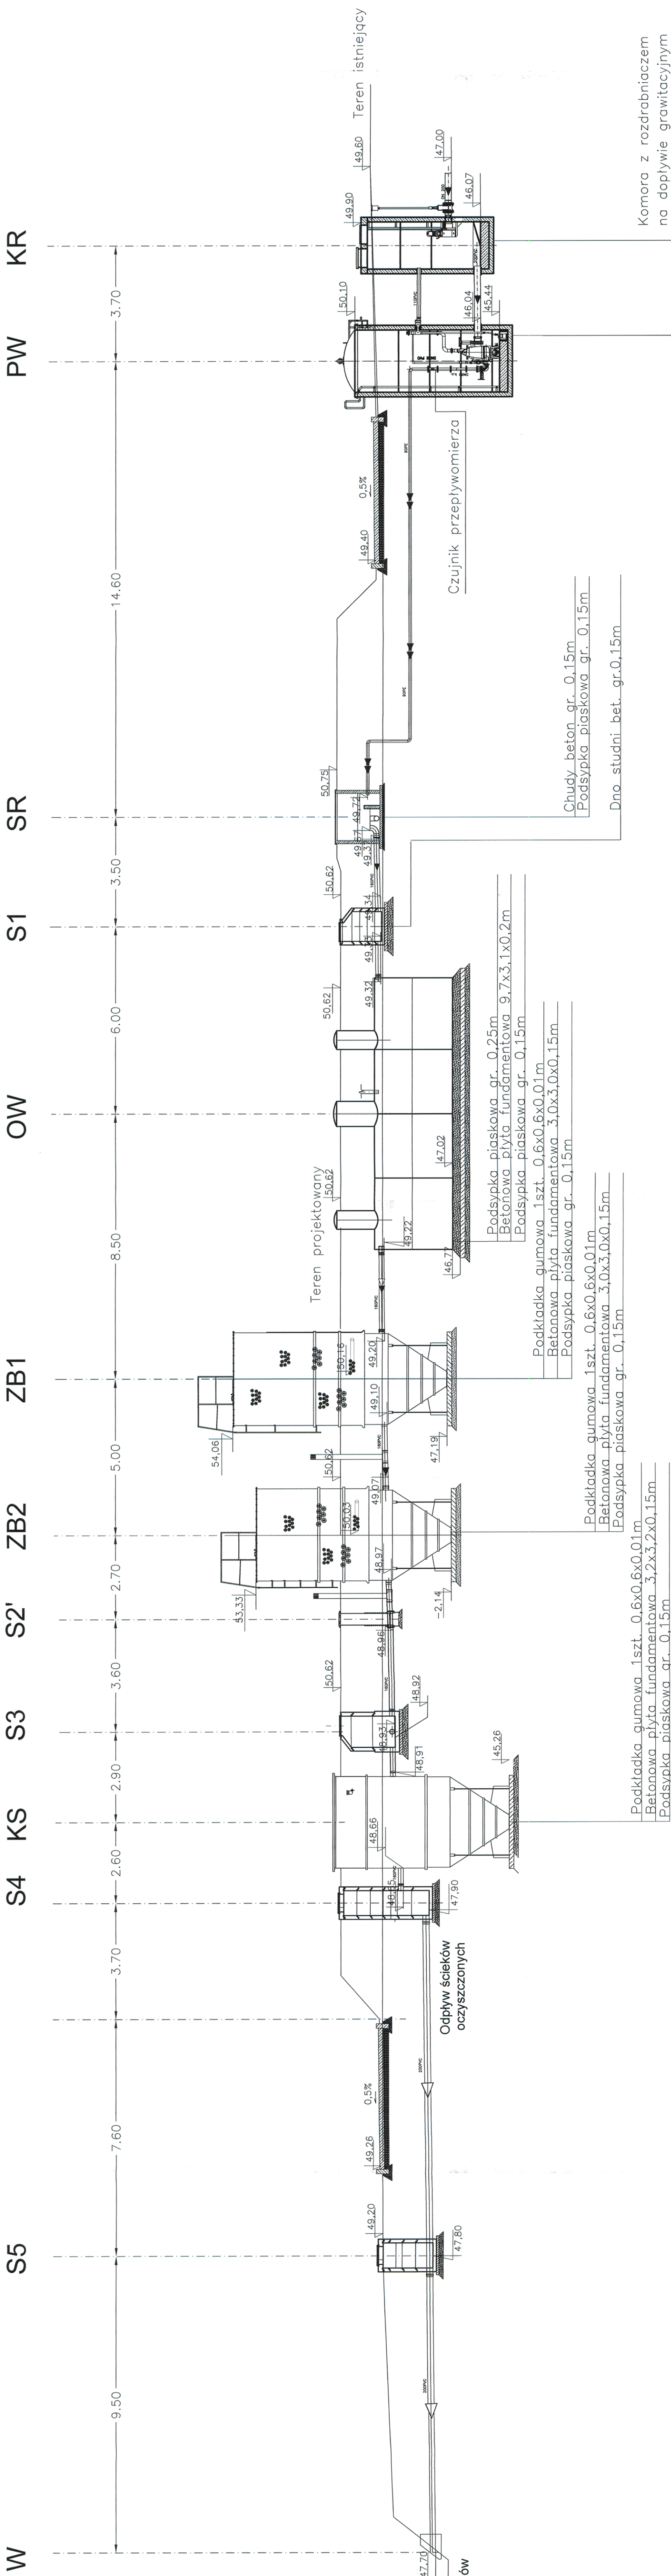

Komora z rozdrabniaczem
na dopływie grawitacyjnym

przepompownia sucha