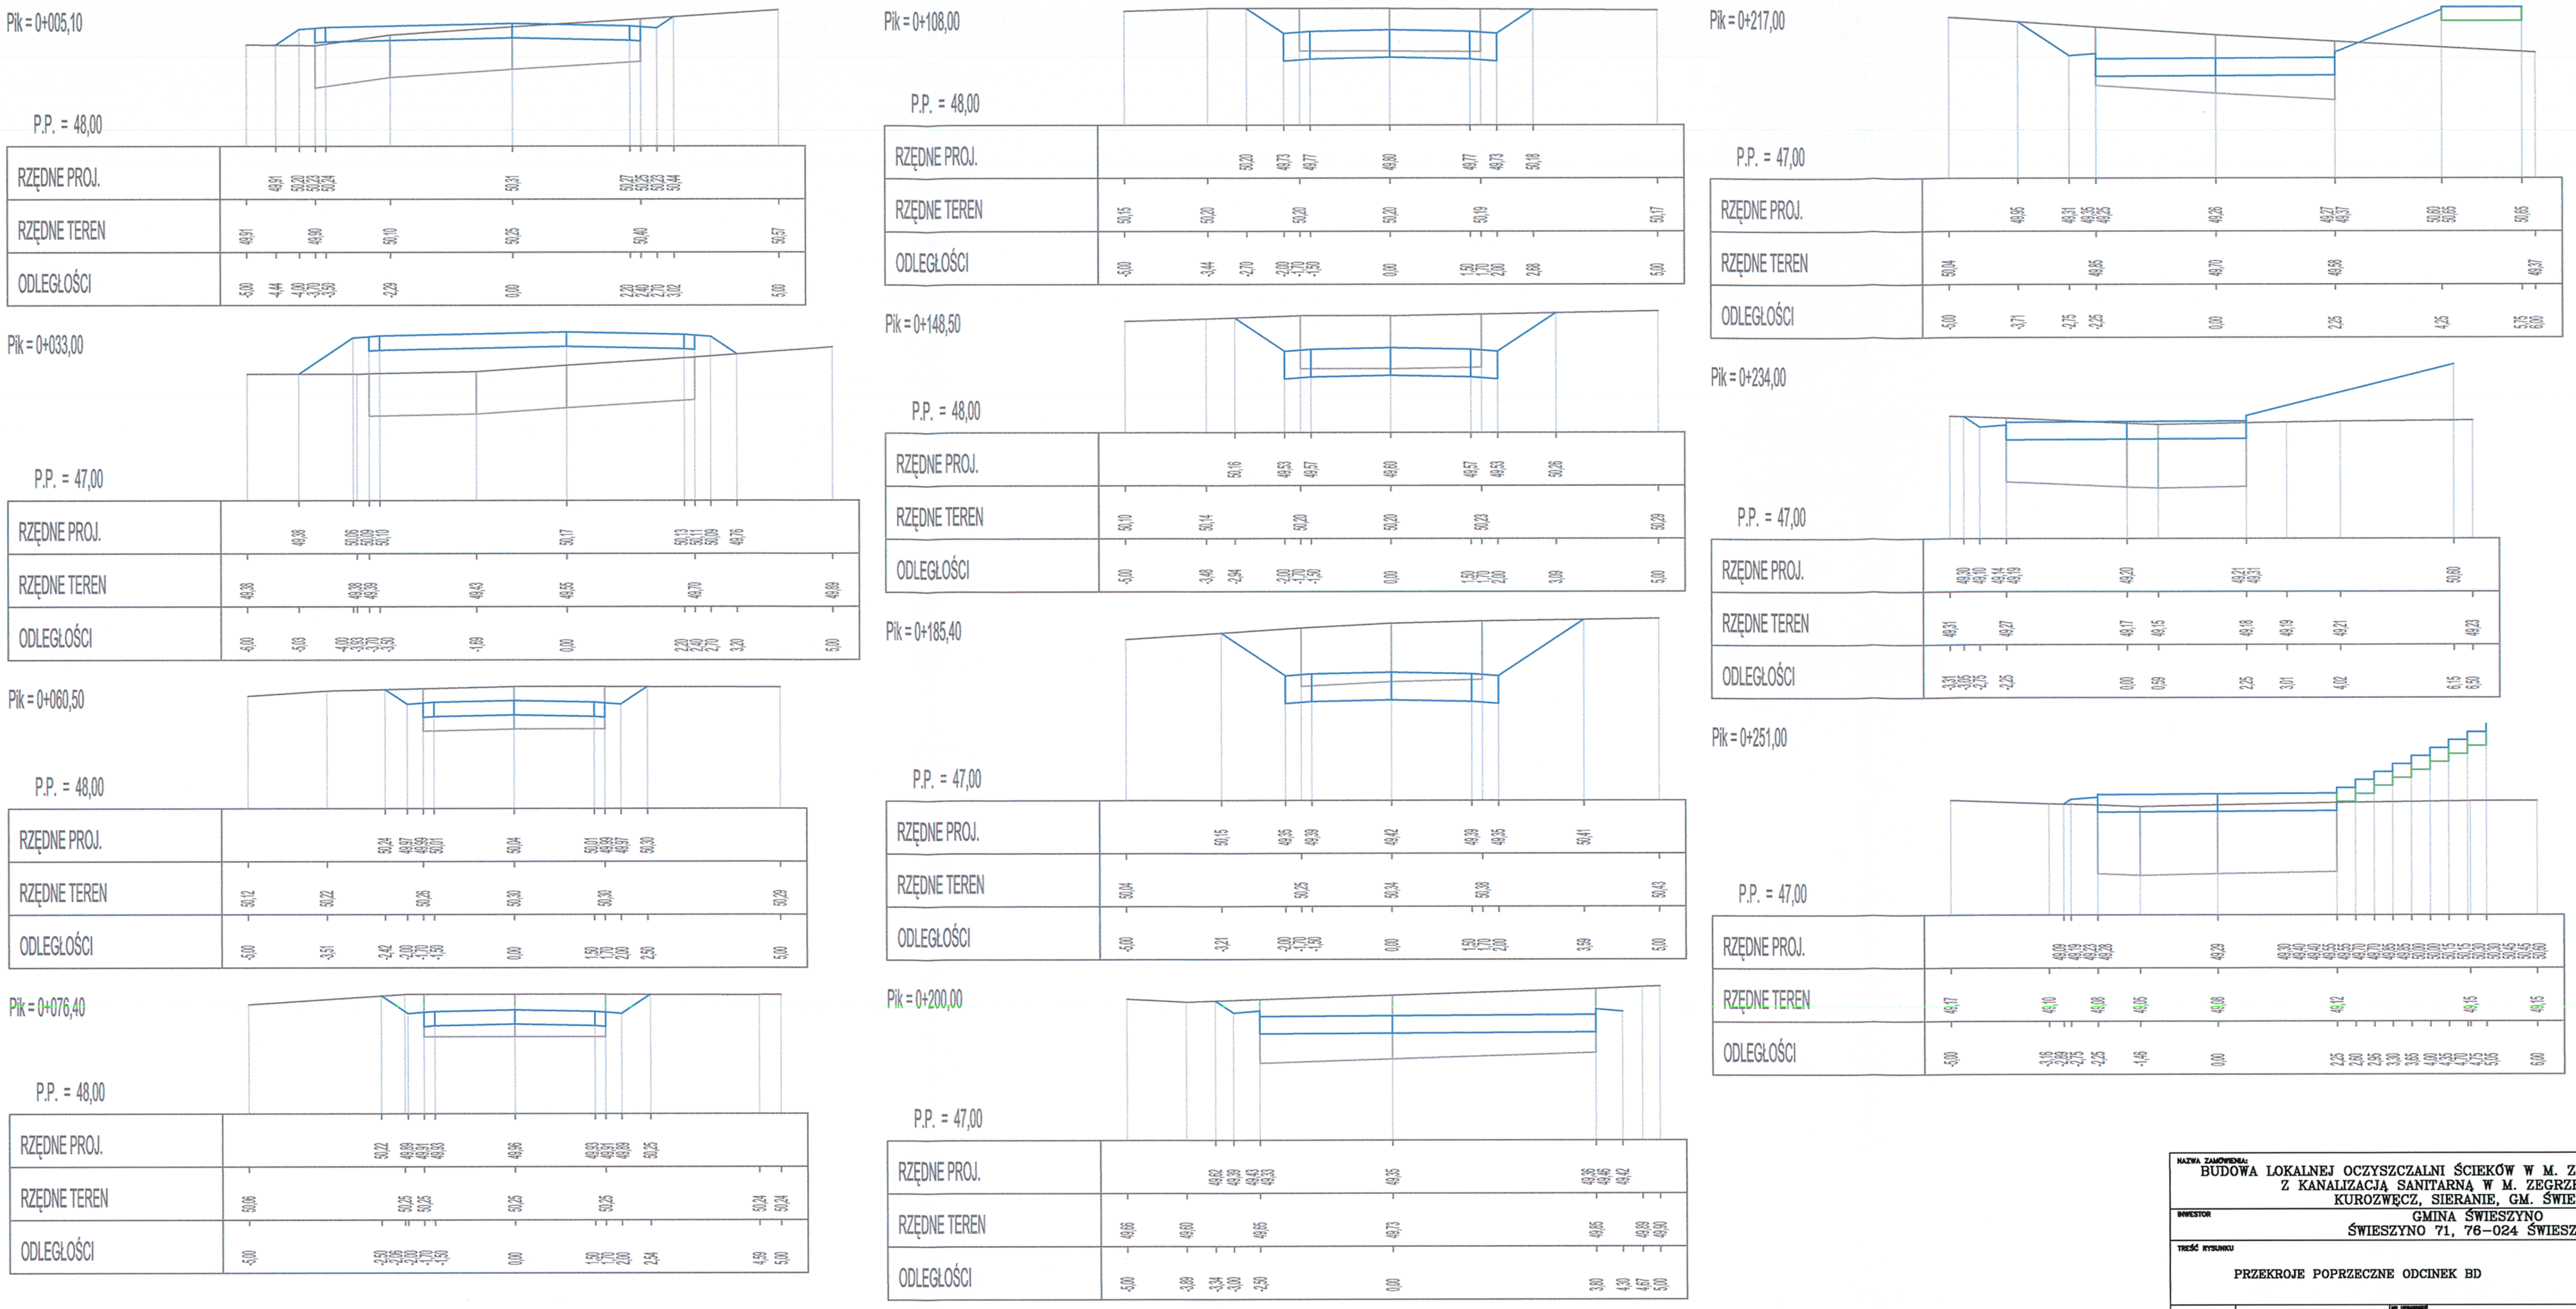

NAZWA ZAMÓWIENIA: BUDOWA LOKALNEJ OCZYSZCZALNI ŚCIEKÓW W M. ZEGRZE POMORSKIE WRAZ Z KANALIZACJĄ SANITARNĄ W M. ZEGRZE POMORSKIE, KUROZWĘCZ, SIERANIE, GM. ŚWIESZYNO				
INWESTOR: GMINA ŚWIESZYNO, ŚWIESZYNO 71, 76-024 ŚWIESZYNO				
TREŚĆ RYSUNKU: PRZEKROJE POPRZECZNE ODCINEK BD				STADIUM: PW
PROJEKTOWAŁ	mgr inż. Janusz Raczyński	NR UPRAWNIEŃ: ZAP/0049/PWOD/05 w specjalności drogowej do projektowania i kierowania robotami budowlanymi bez ograniczeń		DATA: 03.2018
SPRAWDZIŁ	mgr inż. Marek Matysiak	NR UPRAWNIEŃ: ZAP/0191/POOD/09 w specjalności drogowej do projektowania bez ograniczeń		
PROJEKT: PROJEKT WYKONAWCZY PRZEBUDOWY DROGI WEWNĘTRZNEJ NA DZ. NR 76/2, 119 I BUDOWY UTWARDZEŃ NA TERENIE OCZYSZCZALNI ŚCIEKÓW NA DZ. NR 82/1 W M. ZEGRZE POMORSKIE, GM. ŚWIESZYNO			SKALA: 1:100:100	NR RYSUNKU: 4b