

Opracował: mgr inż. Dominik Chłopecki	Wrzesień 2018
Projektował: mgr inż. Mariusz Łyczak	<b>Rys. 2</b>
PB 57/2018	PCSS + HAWE
Arkusz 1/1	
Projekt Zagospodarowania Terenu przebudowy kanalizacji kablowej w związku z budową drogi w Konikowie	
<b>Biuro Usług Technicznych ELTEL S.C.</b> Koszalin	


— - projektowany rurociąg  
 — x — kolizyjny rurociąg

#### Poświadczenie projektanta:

Projekt Zagospodarowania Terenu w części rysunkowej został sporządzony na kopii mapy do celów projektowych zgodnej z oryginałem.

Projektant: mgr inż. Mariusz Łyczak

**PROJEKTANT**  
 branża telekom.  
 opr. budow. Nr 0066/96/U  
 mgr inż. Mariusz Łyczak

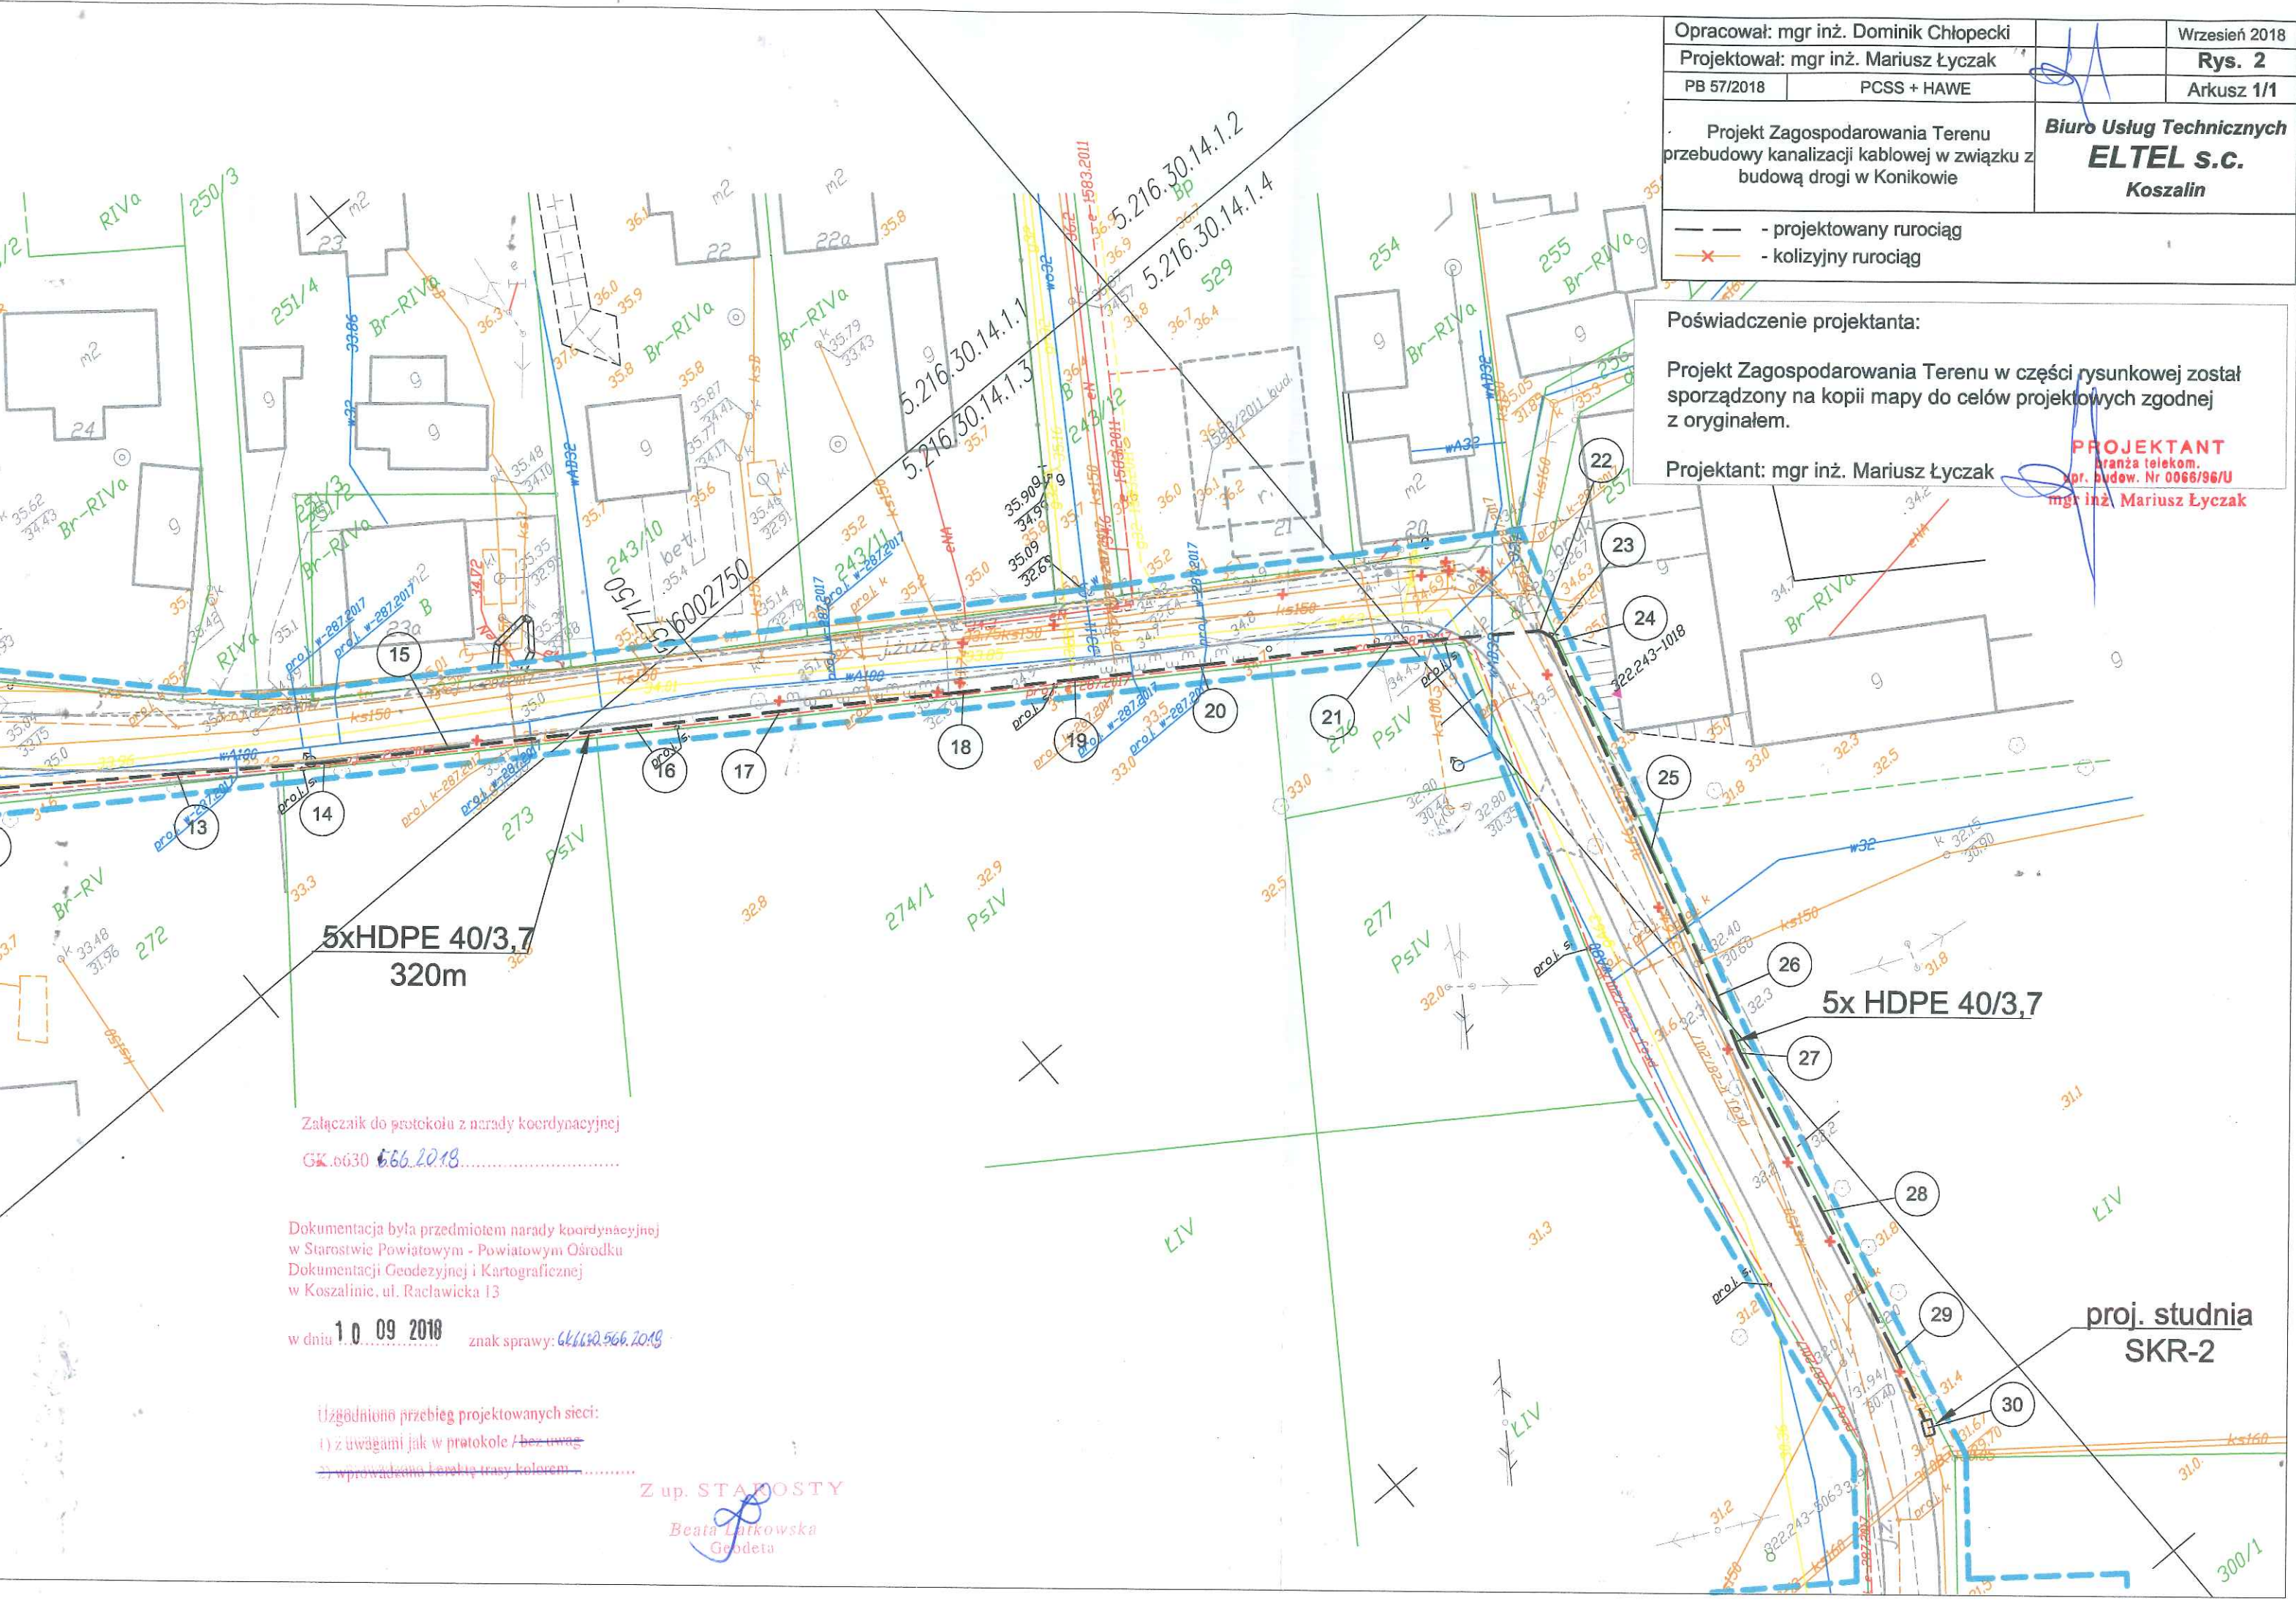

Załącznik do protokołu z narady koordynacyjnej

GK.6630 666.2018

Dokumentacja była przedmiotem narady koordynacyjnej  
 w Starostwie Powiatowym - Powiatowym Ośrodku  
 Dokumentacji Geodezyjnej i Kartograficznej  
 w Koszalinie, ul. Raclawicka 13

w dniu 10.09.2018 znak sprawy: GK.6630.666.2018

Uzgodniono przebieg projektowanych sieci:

1) z uwagami jak w protokole / bez uwag

2) wprowadzono korektę trasy kolorem



nazwa jednostki wykonawstwa geodezyjnego

Wykonano w ramach roboty geodezyjnej

Nr: GK.6640.75.2017

**korzystaniu**

Kierownik roboty: inż. Mariusz Pawlak upr. 20579, 1

(imię, nazwisko, nr i zakres upr.zaw.)

*Mapa do celów projektowych zawiera uzgodnione projekty.*

psych

7/10

5)

ch.

2.

### Technicznych

zyjnej nr:

ności nośnika z danymi cyfrowymi:

6.5 MB

Data utworzenia	
-----------------	--

21.03.2017r.

Rejestracja:

powiatowej bazy  
renen w sprawie bazy  
015 poz 2028)

015 poz 2028)

odny

*m brak*

CZnq

ści,

ed

